

SLANO


URBANISTIČKI PLAN UREĐENJA - IZMJENE I DOPUNE

PROMETNA, ULIČNA I KOMUNALNA INFRASTRUKTURNA MREŽA - ODVODNJA

Naručitelj: Dubrovačko - neretvanska županija, Općina Dubrovačko primorje

Izvršitelj: **ADF** ADF d.o.o., za arhitekturu, projektiranje, savjetovanje, urbanizam i prostorno uređenje

GRANICE		Vm	VODNE POVRŠINE (MORE)
	GRANICA OBUHVATA PLANA		
	GRANICA GRAĐEVNOG PODRUČJA		
PROSTORI / POVRŠINE ZA RAZVOJ I UREĐENJE		PROMET	
S	STAMBENA NAMJENA - POVRŠINE ZA STANOVANJE SA PRATEĆIM FUNKCIJAMA (NIŽE GUSTOĆE)		DRŽAVNA CESTA
M	MJEŠOVITA NAMJENA M2 - PRETEŽITO POSLOVNA		MJESNE CESTE I ULICE
D	JAVNA I DRUŠTVENA NAMJENA: D1 - UPRAVNA; D2 - SOCIJALNA; D3 - ZDRAVSTVENA; D4 - ŠKOLSKA; D6 - KULTURA; D7 - VJERSKA; D8 - PREDŠKOLSKA		PRIVREMENA TRASA MJESNE CESTE
K	GOSPODARSKA NAMJENA - POSLOVNA K3 - KOMUNALNO SERVISNA		RASKRIŽJE CESTA U DVIJE RAZINE
T	GOSPODARSKA NAMJENA - UGOSTITELJSKO TURISTIČKA T1 - HOTEL; T2 - TURISTIČKO NASELJE; T3 - KAMP		AUTOBUSNO STAJALIŠTE
L	TURISTIČKA - LUKA POSEBNE NAMJENE L1 - PRIVEZIŠTE, LN - NAUČITI TURIZAM		JAVNO PARKIRALIŠTE
R	ŠPORTSKO REKREACIJSKA NAMJENA R1 - ŠPORT; R2 - REKREACIJA; R3 - KUPALIŠTE		PJEŠAČKE POVRŠINE (TRGOVI)
Z1	JAVNE ZELENE POVRŠINE Z1 - JAVNI PARK		Pomorski promet MORSKA LUKA ZA JAVNI PROMET - LOKALNI
Zo	OSTALE ZELENE POVRŠINE		
Z	ZAŠTITNE ZELENE POVRŠINE		
P2	VRIJEDNO OBRADIVO TLO P2 - VRTOVI, MASLINICI		
	GROBLJE		
	VODNE POVRŠINE (VODOTOCI)		

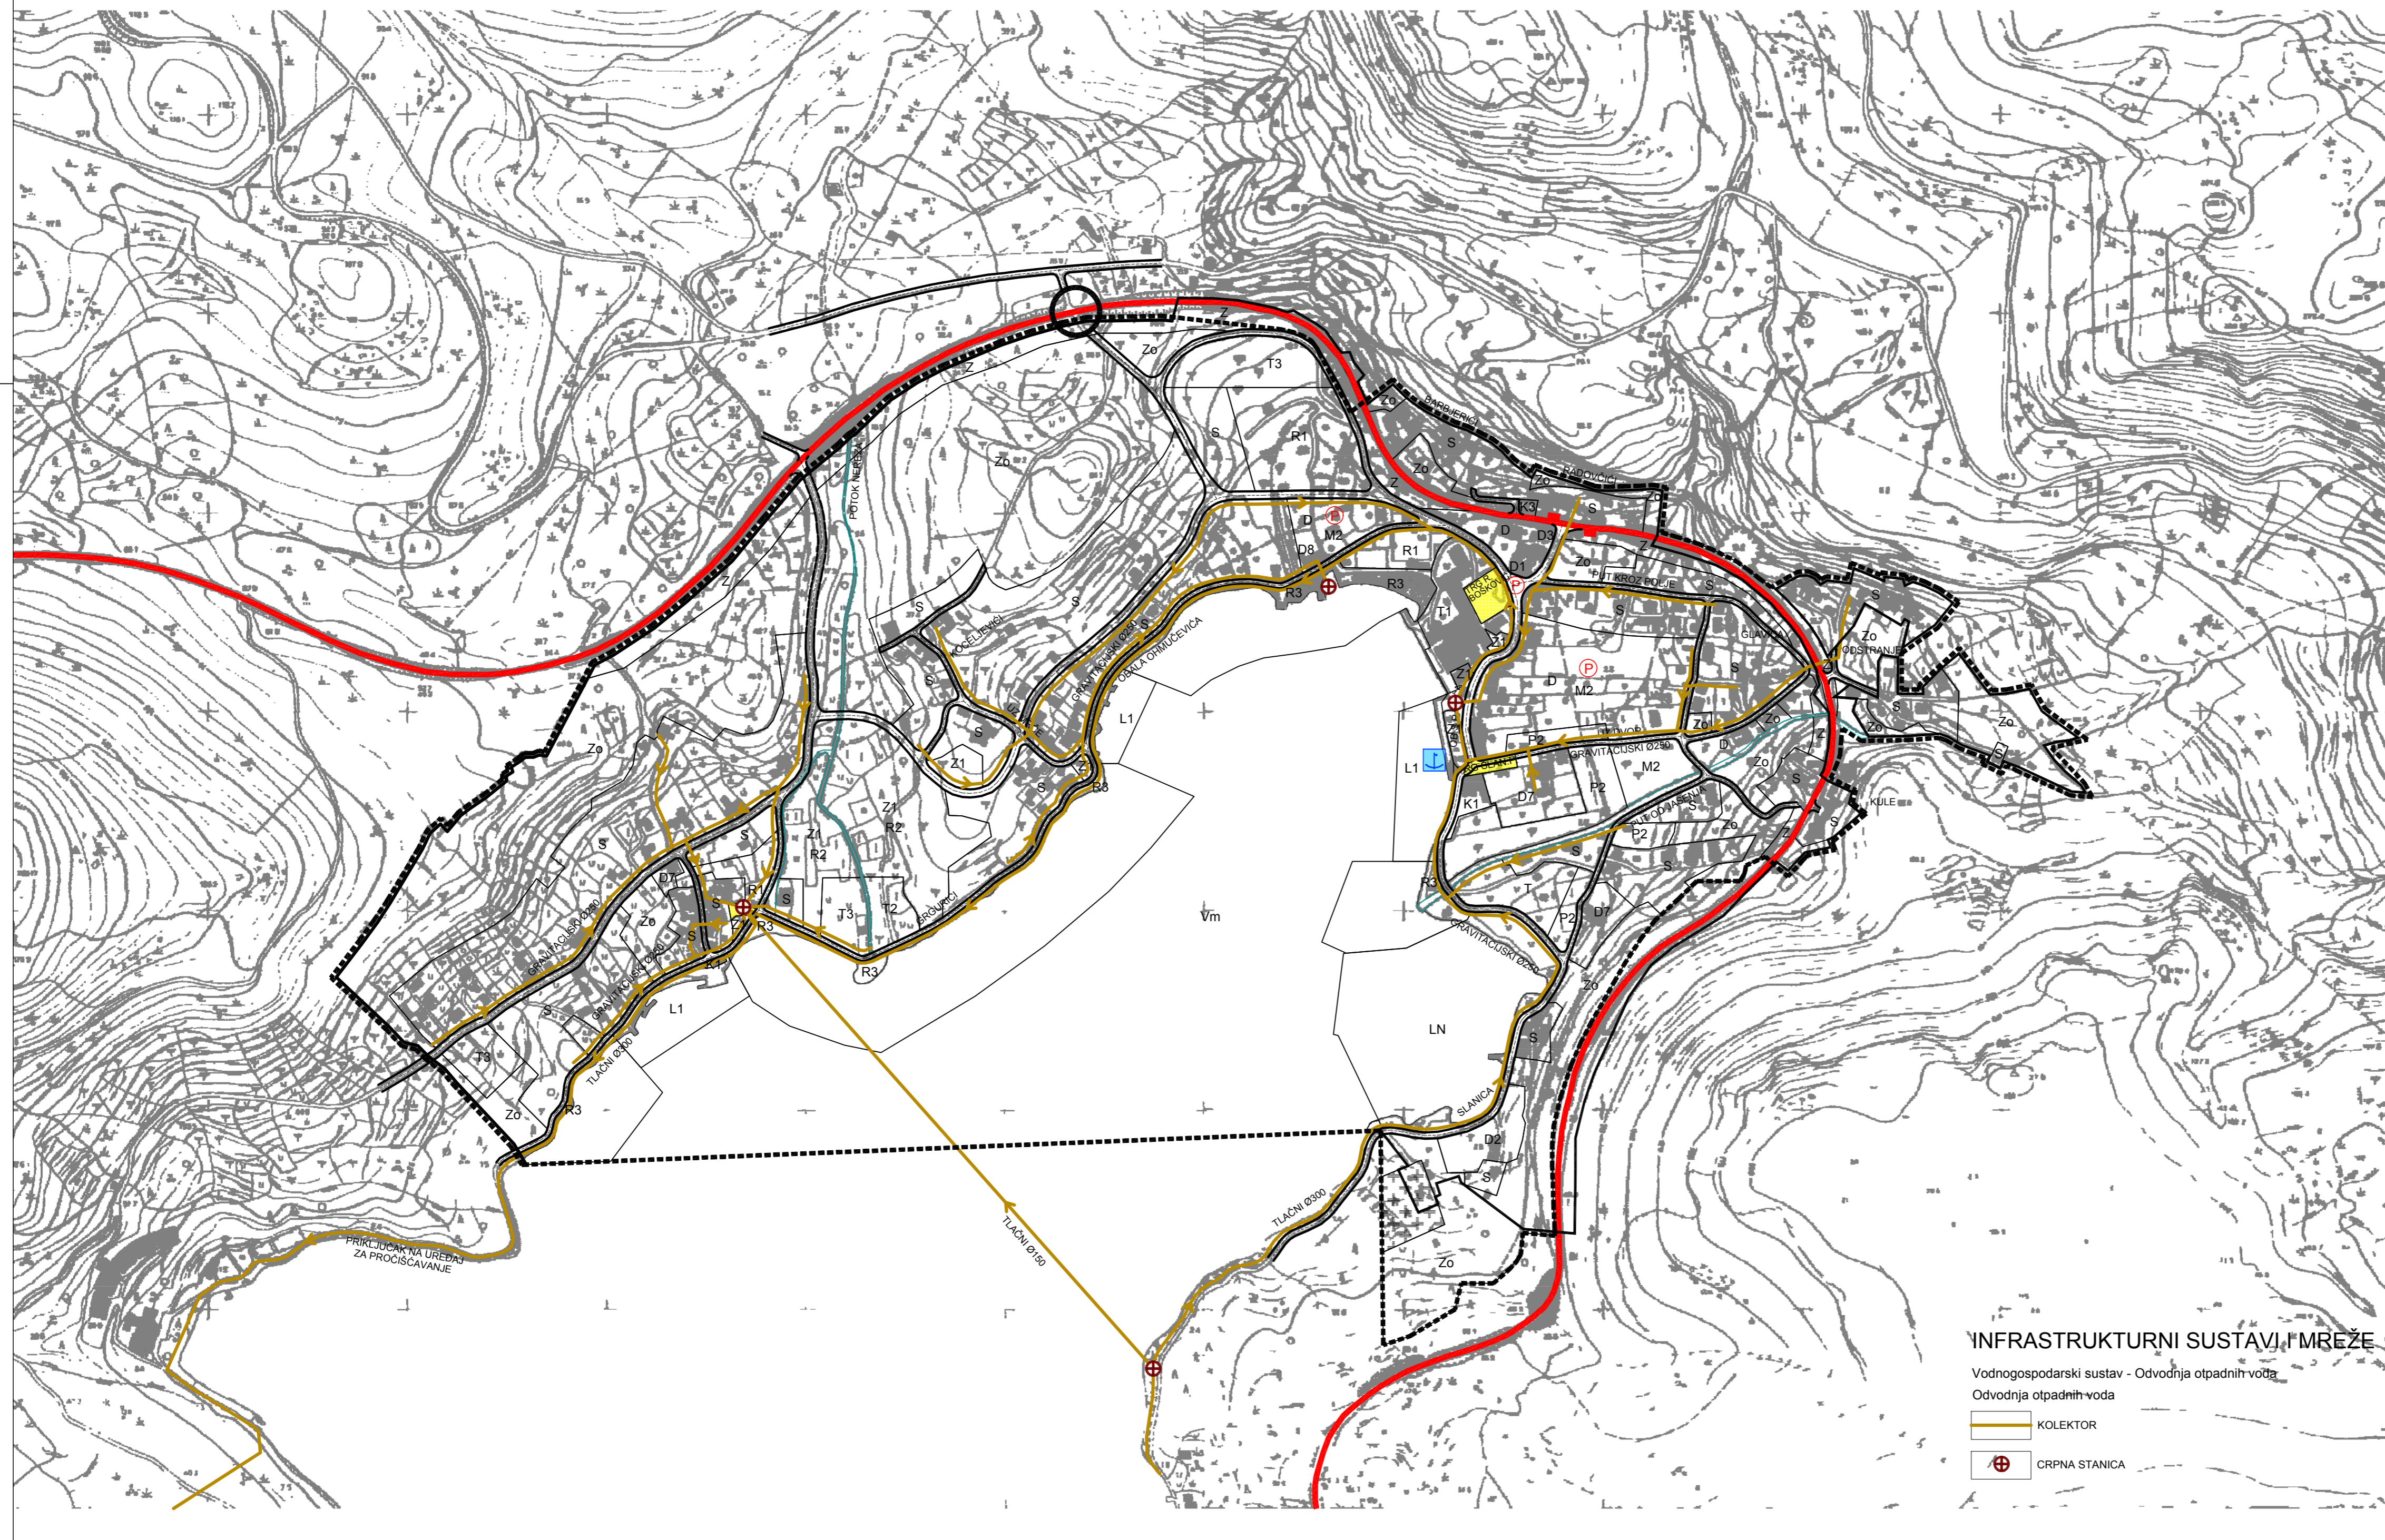

INFRASTRUKTURNI SISTAVI, MREŽE

Vodnogospodarski sustav - Odvodnja otpadnih voda

Odvodnja otpadnih voda

	KOLEKTOR
	CRPNA STANICA

Grafička obrada: **ADF** d.o.o. Karlovac, studeni 2007.

Županija/Grad Zagreb	DUBROVAČKO - NERETVANSKA ŽUPANIJA	
Općina/grad	OPĆINA DUBROVAČKO PRIMORJE	
Naziv prostornog plana:	SLANO - URBANISTIČKI PLAN UREĐENJA - IZMJENE I DOPUNE	
Naziv kartografskog prikaza:	PROMETNA, ULIČNA I KOMUNALNA INFRASTRUKTURNA MREŽA - ODVODNJA	
Broj kartografskog prikaza:	B2/2.3	Mjerilo kartografskog prikaza: 1: 5000
Program mjera za unapređenje stanje u prostoru (službeno glasilo):	Službeni glasnik Dubrovačko - neretvanske županije 03/05	
Javna rasprava (datum objave):	03.08.2005. (SLOBODNA DALMACIJA)	Odluka predstavničkog tijela o donošenju plana (službeno glasilo): Službeni glasnik Dubrovačko - neretvanske županije 06/07
Pečat tijela odgovornog za provođenje javne rasprave:		Javni uvid održan od: 11.08.2005. do: 26.08.2005.
Suglasnost na plan prema članku 45.a Zakona o prostornom uređenju ("Narodne novine", br. 30/94, 68/98, 61/00, 32/02, 100/04),		Odgovorna osoba za provođenje javne rasprave: IVO KOLA (ime, prezime i potpis)
Pravna osoba/tijelo koje je izradio plan:	ADF d.o.o., KARLOVAC, M. VRHOVCA 7	
Pečat pravne osobe/tijela koje je izradio plan:		Odgovorna osoba: VLADIMIR PETROVIĆ, d.i.a. (ime, prezime i potpis)
Koordinator plana:	BRANKICA PETROVIĆ, d.i.a.	
Stručni tim u izradi plana:	1. Brankica Petrović, d.i.a. 5. _____ 9. _____ 2. Vladimir Petrović, d.i.a. 6. _____ 10. _____ 3. Vlatka Borota, d.i.a. 7. _____ 11. _____ 4. Jadranko Gojanović, d.i.g. 8. _____ 12. _____	
Pečat predstavničkog tijela:		Predsjednik općinskog vijeća: MARKO KOVAČEVIĆ, d.i.g. (ime, prezime i potpis)
Istovjetnost ovog prostornog plana s izvornikom ovjerava:		Pečat nadležnog tijela:

B2