



Tumač planskog znakovlja

- GRANICE**  
 - - - - - GRANICA OBUHVATA PLANA
- NAMJENA POVRŠINA**
- (S) STAMBENA NAMJENA
  - (M1) MJEŠOVITA NAMJENA
  - (R6) SPORTSKO REKREACIJSKA NAMJENA
  - (IS1) POVRŠINE INFRASTRUKTURNIH SUSTAVA  
 (obuhvaćena - IS1, ostale opadne vode - IS2, separator ulja i masti - IS3, preostala iskanica - IS4)
- CESTOVNI PROMET**
- ULICE I KOLNO - PJEŠAČKE POVRŠINE
  - (G1) OZNAKA ULICE  
 glavne ulice - G1, ostale ulice - O1, kolno - pješačke površine KP1
  - ▲▲ OZNAKA PRESJEKA
- POMORSKI PROMET**
- (L) PRIVEZIŠTE
- VODOOPSKRBA**  
 izgrađeno / nelizgrađeno
- OSTALI VODOOPSKRBNI CJEVOVOD
- ODVODNJA OTPADNIH VODA**  
 Sanitarna odvodnja  
 izgrađeno / nelizgrađeno
- ODVODNI KANAL (GRAVITACIJSKI)  
 sa smjerom odvodnje
  - ODVODNI KANAL (TLAČNI)  
 sa smjerom odvodnje
  - ⊕ PRECRPNA STANICA
- ODVODNJA OTPADNIH VODA**  
 Oborinska odvodnja
- ODVODNI KANAL  
 sa smjerom odvodnje
  - SEPARATOR ULJA I MASTI
  - POMORSKI ISPUST

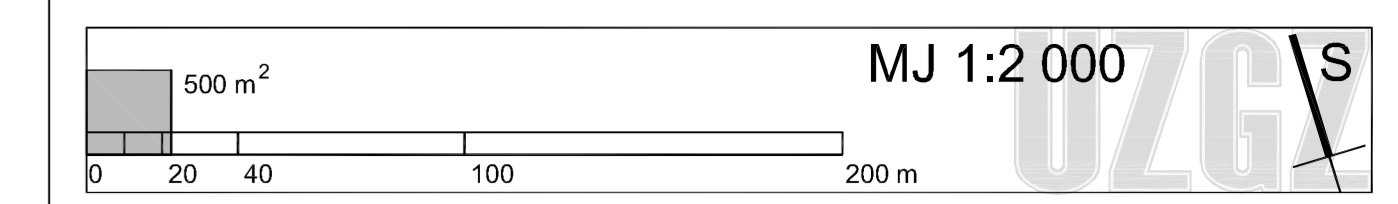

Županije: DUBROVAČKO NERETVANSKA ŽUPANIJA	
Općine: OPĆINA BLATO	
Naziv prostornog plana: URBANISTIČKI PLAN UREĐENJA ZAGLAV - KARBUNI	
Naziv kartografskog prikaza: PROMETNA, ULIČNA I KOMUNALNA INFRASTRUKTURNA MREŽA	
VODNOGOSPODARSKI	
Šifra kartografskog prikaza: 2.4.	Mjerilo kartografskog prikaza: 1:2000
Obilježje općinskog vijeća Općine Blato o izradi: Obilježje općinskog vijeća Općine Blato o donošenju plana: Službeni glasnik 209	Službeni glasnik 311
Javna rasprava: 1. lipnja 2010. u Slobodnoj Dalmaciji	Javni uvid ostvar: od 7. lipnja do 9. srpnja 2010.
Početak tjelja odgovornog za provođenje javne rasprave: _____	Odgovorna osoba za provođenje javne rasprave: Načelnik Općine _____
IVO GAUVRANIĆ, prof.	
Suglasnost na plan prema Zakonu o prostornom uređenju i izgradnji (Narodne novine br. 76/07, 38/08): Ubroj: 531-06-11-4 Klasa: 350-02/11-13/27 Datum: 22. travnja 2011.	
Pravna osoba koja je izradila plan: URBANISTIČKI ZAVOD GRADA ZAGREBA d.o.o. ZAGREB, Britanski trg 12	
Početak pravne osobe koja je izradila plan: _____	
Odgovorna osoba: _____	
LUKA ŠULENTIĆ, mag.ing.arch.	
Voditelj izrade plana: _____	
LUKA ŠULENTIĆ, mag.ing.arch.	
Štućni tim u izradi plana: 1. LUKA ŠULENTIĆ, mag.ing.arch. 4. MAJA VIDEK PAVLOVIĆ, mag.ing.arch. 7. MATIJA MIHELIĆ, građ.strežar 2. IVAN KAPOVIĆ, mag.ing.arch. 5. ANA RAJČEVIĆ, dipl.ing.mje. 8. PETAR ČIŠEVIĆ, ing.graf. 3. HRVOJE JAMNICKI, dipl.ing.graf. 6. ANDREJA ŠUGAR, mag.ing.arch.	
Početak Općinskog vijeća: _____	
Predsjednik Općinskog vijeća: _____	
ZELIMIR BOSNIĆ, mr.gh.	
Istovjetnost ovog plana s izvornom ojevom: _____	
Početak nasliednog tjelja: _____	
IME, PREZIME, POTPIS	

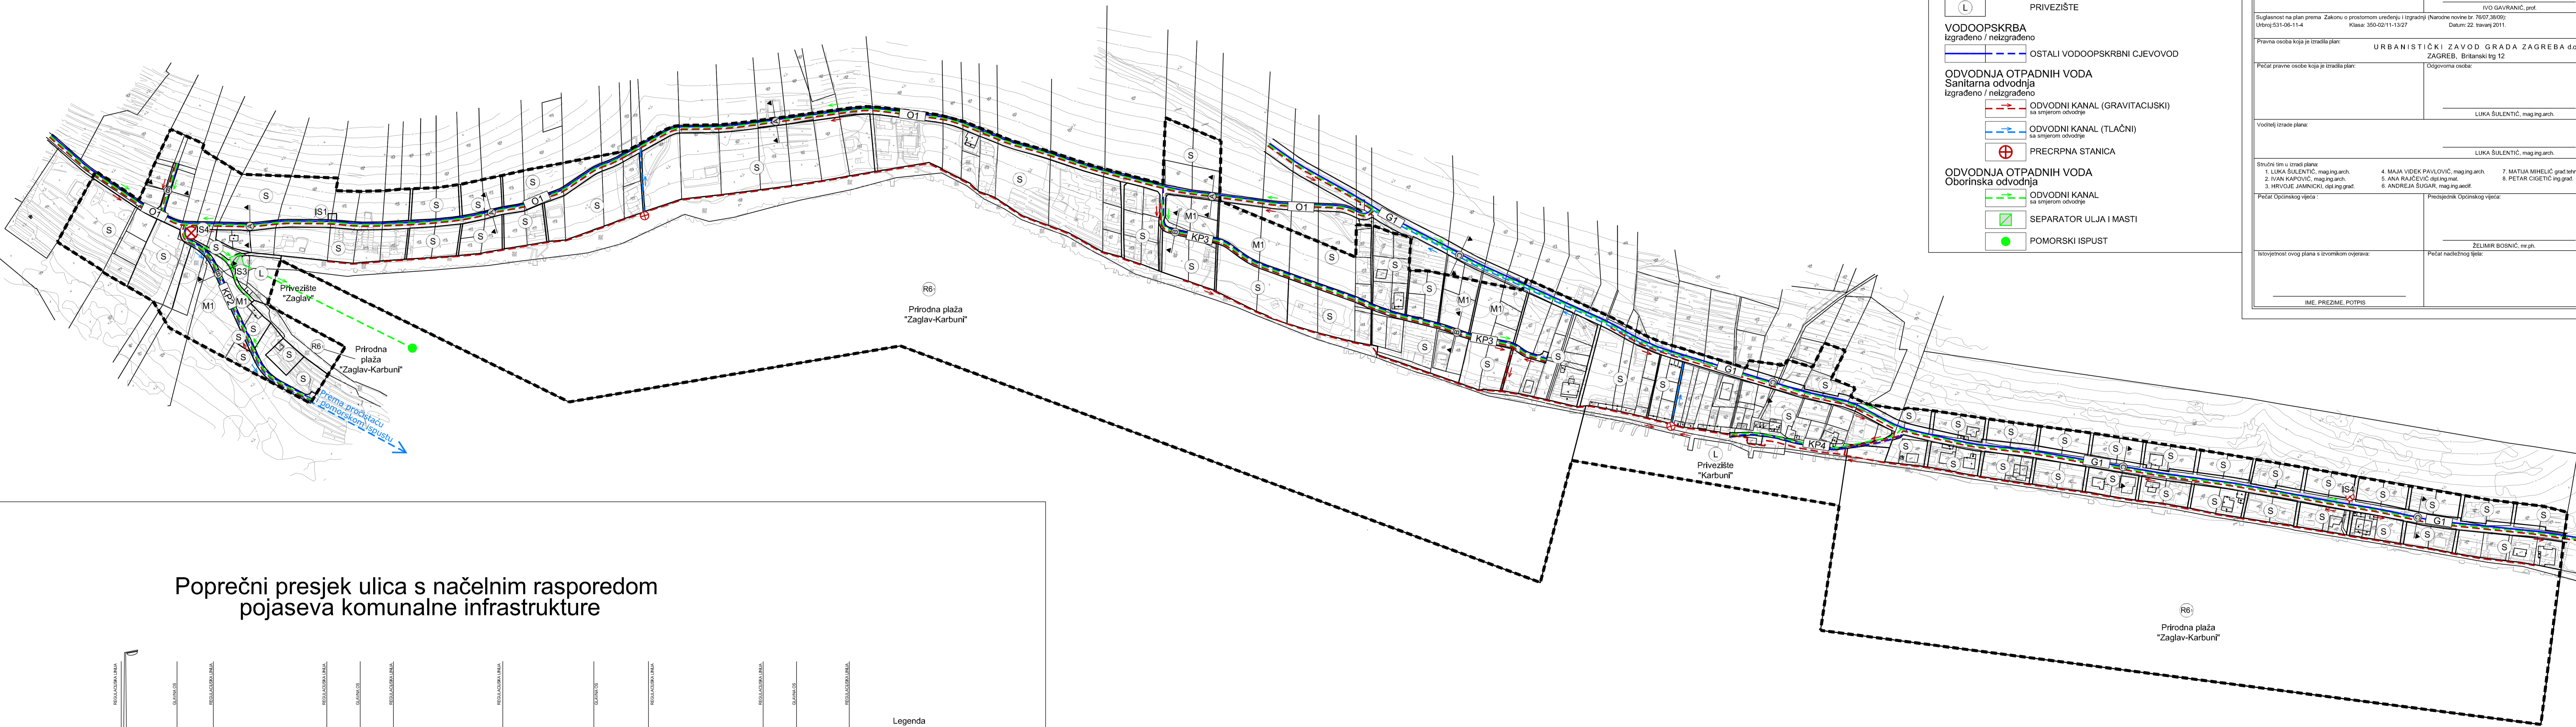

Poprečni presjek ulica s načelnim rasporedom pojaseva komunalne infrastrukture

