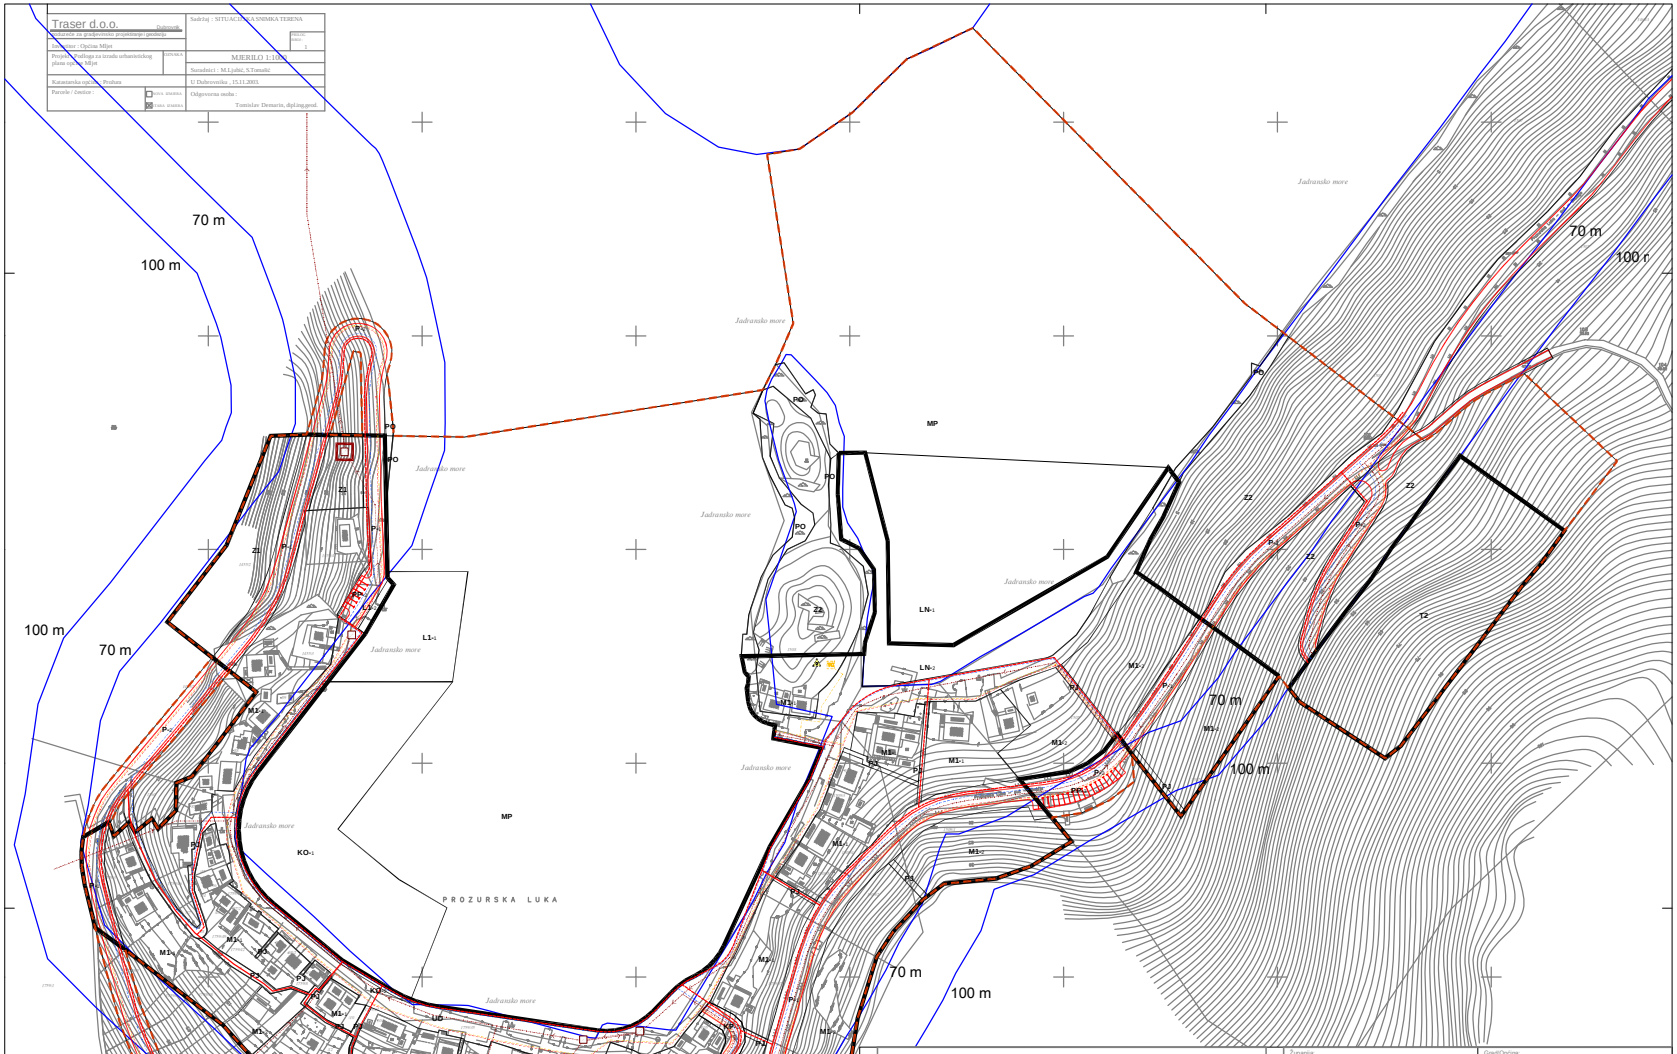

Traser d.o.o.

Sadržaj : SITUACIJSKA SNIMKA TERENA

MJERILO 1:1000

Suradnici : M.Ljubić, S.Tomašić

U Dubrovniku , 15.11.2003.

Odgovorna osoba :

Tomislav Demaris, dipl.ing.geod.

Af

URBANISTIČKI PLAN UREĐENJA NASELJA PROŽURSKA LUKA

LIST 2.B. KOMUNALNA INFRASTRUKTURNA MREŽA

postojeće planirano TUMAČ ZNAKOVA

GRANICE

OBUHVAT UPU-a

GRANICA GRAĐEVINSKOG PODRUČJA NASELJA PROŽURSKA LUKA

KOMUNALNA I INFRASTRUKTURNA MREŽA

TELEKOMUNIKACIJE

TELEKOMUNIKACIJSKI VODOVI

TELEFONSKA CENTRALA

BAZNA POSTAJA MOBILNE TELEFONIJE

ELEKTROENERGETIKA

ELEKTROENERGETSKI VODOVI

VODOVI JAVNE RASVJETE

TRANSFORMATORSKA STANICA

VODOOPSKRBA

VODOVOD

ODVODNJA

GRAVITACIJSKI KOLEKTOR

TLAČNI CJEVOVOD ODVODNJE

CRPNA STANICA

UREĐAJ ZA PROČIŠĆAVANJE OTPADNIH VODA

DUBROVAČKO-NERTVANSKA ŽUPANIJA	OPĆINA MLJET
URBANISTIČKI PLAN UREĐENJA NASELJA PROŽURSKA LUKA	
Naziv kartografskog prikaza: KOMUNALNA INFRASTRUKTURNA MREŽA	
Broj kartografskog prikaza: 2.B.	Mjerilo kartografskog prikaza: 1:1000
Pravna osoba/tijelo koje je izradilo plan: ZAVOD ZA URBANIZAM, PROSTORNO PLANIRANJE I PEJZAŽNU ARHITEKTURU Zagreb, Kačićeva 26, tel./fax. (01)4639 284; http://www.arhitekt.hr	
Predstojnik zavoda: Doc.dr.sc. JESENKO HORVAT, dipl.ing.arh.	Odgovorni voditelj: Prof.dr.sc. OLEG GRGUREVIĆ, dipl.ing.arh., dipl.ing.šum.
Pečat pravne osobe/tijela koje je izradilo plan:	Pečat odgovornog voditelja:
Koordinator plana: Prof.dr.sc. OLEG GRGUREVIĆ, dipl.ing.arh., dipl.ing.šum.	
Stručni tim u izradi plana: Glavni planer: 1. Prof.dr.sc. Oleg Grgurević, dipl.ing.arh., dipl.ing.šum. Planer suradnik: 2. Doc.dr.sc. Krunoslav Šmit, dipl.ing.arh.	Članovi tima: 3. Desnka Hrijan, dipl.kr. 4. Mr.sc. Ivo Brozović, dipl.ing.prom. 5. Mr.sc. Hrvoje Carić, dipl.sec.
Odluka o izradi prostornog plana (službeno glasilo): Sl. glasnik Općine Mljet br.: 01/06	Odluka predstavničkog tijela o donošenju plana (službeno glasilo): Sl. glasnik Općine Mljet br.: 04/09
Javna rasprava (datum objavo): "Slobodna Dalmacija", 01.12.2008.	Javni uvid održan od: 10. prosinca 2008. do: 09. siječnja 2009.
Pečat tijela odgovornog za provođenje javne rasprave:	Odgovorna osoba za provođenje javne rasprave: Dragec Levak, dipl.kr.
Suglasnost prema članku 97. Zakona o prostornom uređenju i gradnji ("Narodne novine" br. 76/07., 38/09.), broj suglasnosti: klasa: 350-02/08-13/66 ur.broj 531-06-09-2 datum 11. kolovoza 20	
Pečat predstavničkog tijela: Marina Matana	Istovjetnost ovog prostornog plana s izvornikom ovjera: