

Tumač planskog znakovlja

GRANICE
 [Symbol] PREDMET IZMJENA I DOPUNA
 [Symbol] GRANICA OBUHVATA PLANA

NAMJENA POVRŠINA
 POVRŠINE UNUTAR GRADEVINSKOG PODRUČJA
 postojeće / planirano

[Symbol] STAMBENA NAMJENA
 [Symbol] MJESOVITA NAMJENA
 [Symbol] JAVNA I DRUŠTVENA NAMJENA - D
 [Symbol] GOSPODARSKA NAMJENA - POSLOVNA
 [Symbol] SPORTSKO - REKREACIJSKA NAMJENA


[Symbol] ZAŠTITNE ZELENE POVRŠINE
 [Symbol] POVRŠINE INFRASTRUKTURNIH SUSTAVA
 [Symbol] GROBLJE
 [Symbol] VODNA POVRŠINA

PROMET
 CESTOVNI PROMET
 [Symbol] PROMETNE POVRŠINE

INFRASTRUKTURNI SUSTAVI I MREŽE
 VODNOSPODARSKI SUSTAV
 KORISTENJE VODA
 postojeće / planirano

[Symbol] OŠTALI VODOOPSKRBNI CJEVODOVI
 [Symbol] OŠTALI VODOOPSKRBNI CJEVODOV KOJI SE PREMIJEŠTA
 [Symbol] ODVODNI TUNEL KONAVOSKOG POLJA
 [Symbol] DOVODNI TUNEL HIDROELEKTRANE

ODVODNJA OTPADNIH VODA
 [Symbol] OŠTALI ODVODNI KANALI
 [Symbol] SMJER ODVODNJE NA UREDAJ IZVAN OBUHVATA PLANA
 [Symbol] PRECRPNA STANICA - tlačni cjevovod

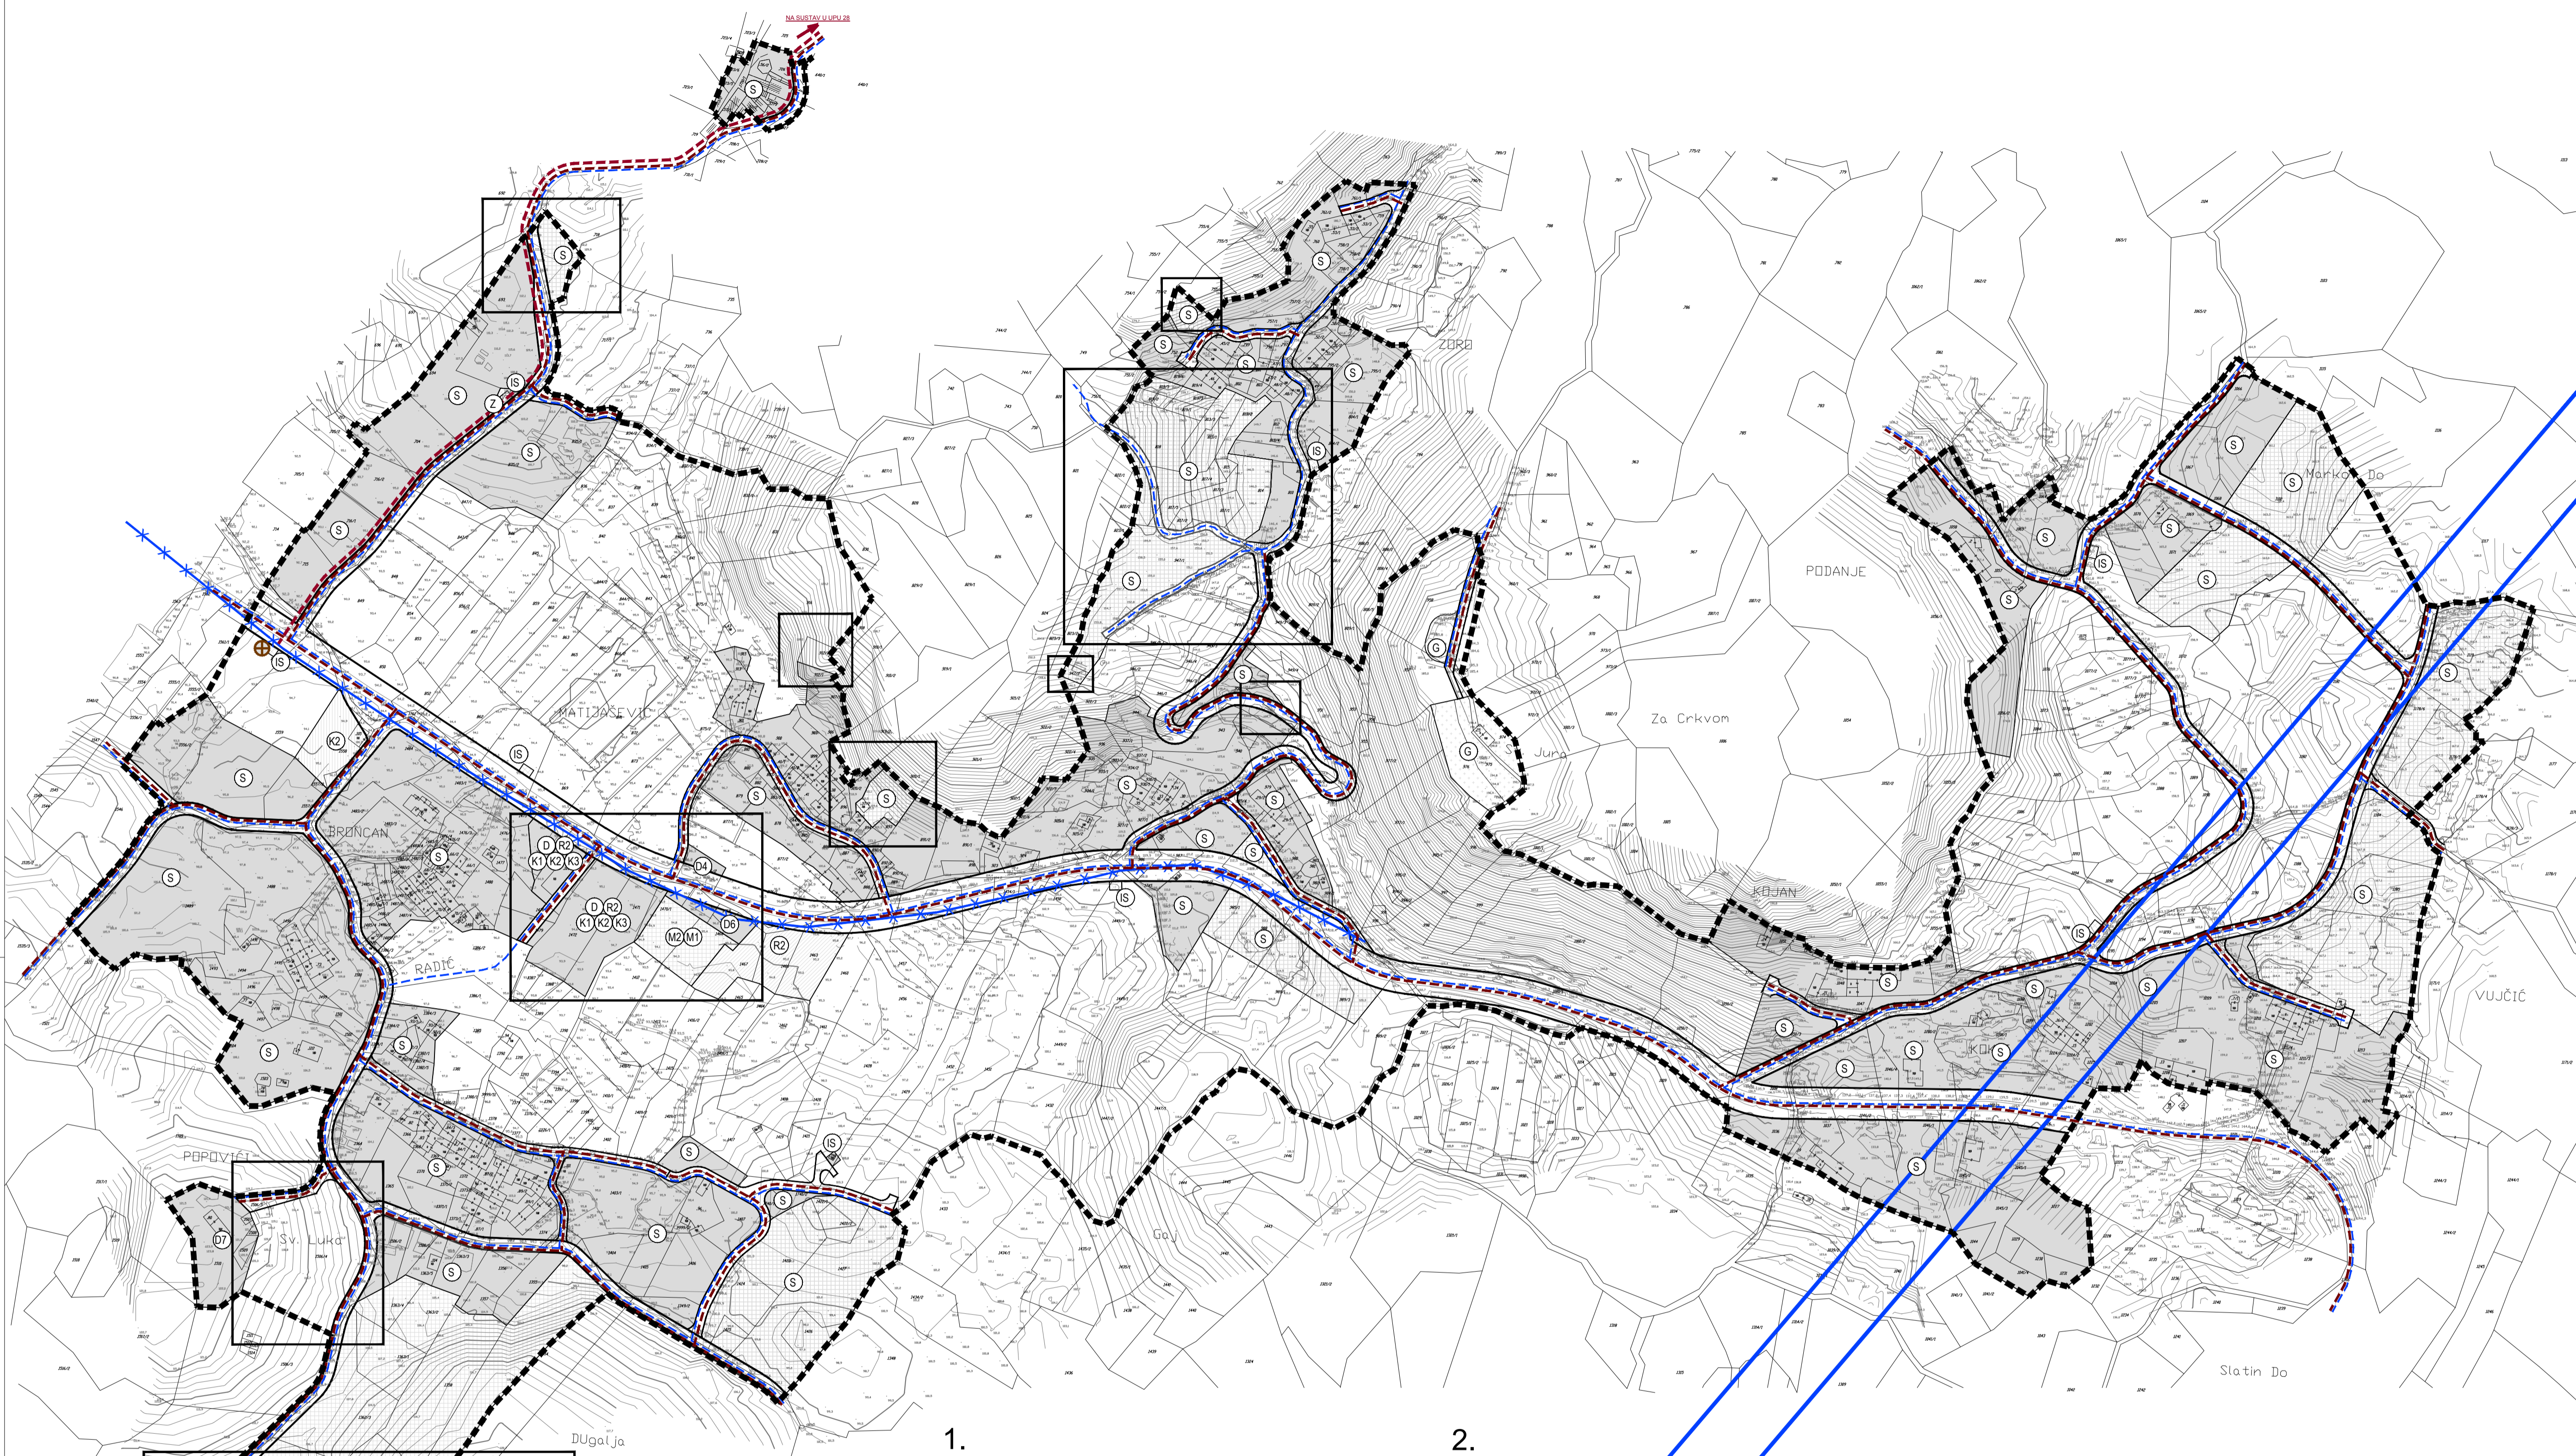

IZMJENE I DOPUNE
URBANISTIČKOG PLANA UREĐENJA NASELJA "POPOVIĆI"

LIST 2.2. PROMETNA ULIČNA I KOMUNALNA INFRASTRUKTURNA MREŽA - Vodnogospodarski sustav - Vodopostrojstvo i odvodnja
IZVORNIK

URBANIZAM 0 10m 50m 100m

Županija	DUBROVAČKO-NERETVANSKA	Općina	Konavle
Naziv prostornog plana	IZMJENE I DOPUNE URBANISTIČKOG PLANA UREĐENJA NASELJA "POPOVIĆI"		
Naziv kartografskog prikaza	PROMETNA, ULIČNA I KOMUNALNA INFRASTRUKTURNA MREŽA - Vodnogospodarski sustav - Vodopostrojstvo i odvodnja		
Broj kartografskog prikaza	2.2.	Mjerilo kartografskog prikaza	1 : 2000
Odluka predstavničkog tijela o izradi plana (službeno glasilac):		Odluka predstavničkog tijela o donošenju plana (službeno glasilac):	
Odluka o izradi izmjena i dopuna urbanističkog plana uređenja naselja "Popović" (Službeni glasnik Općine Konavle 10/18)		Odluka o donošenju izmjena i dopuna urbanističkog plana uređenja naselja "Popović" (Službeni glasnik Općine Konavle 5/20)	
Javna rasprava (datum objave):	11. srpnja 2019.	Javni uvid održan:	od 22. do 29. srpnja 2019.
Ponovna javna rasprava (datum objave):	29. listopada 2019.	Javni uvid za ponovnu javnu raspravu održan:	od 4. do 12. studenog 2019.
2. ponovna javna rasprava (datum objave):	16. siječnja 2020.	Javni uvid za 2. ponovnu javnu raspravu održan:	27. siječnja do 4. veljače 2020.
Pečat tijela odgovornog za provođenje javne rasprave:	Odgovorna osoba za provođenje javne rasprave:		
	Božo Lasić, dipl. inž.		
	Mjesto i datum izrade plana: Dubrovnik, lipanj 2020.		

Suglasnost i mišljenje nadležnih organa sprave na plan:
 URBANIZAM Dubrovnik d.o.o. Dubrovnik

Pravna osoba / tijelo koje je izradilo plan: URBANIZAM Dubrovnik d.o.o. Dubrovnik

Pečat pravne osobe/tijela koje je izradilo plan: M.P. odgovorna osoba: dr. sc. Zrinka Ruđić, dipl. ing. arh.

Odgovorni voditelj izrade plana: M.P. dr. sc. Zrinka Ruđić, dipl. ing. arh.

Stručni tim u izradi plana:
 Ivan Goluža, dipl. ing. grad.
 Danica Grbac Klobučar, dipl. ing. kraj. arh.
 Jurica Knežić, mag. geogr. i mag. ing. geod. et geoinf.
 Jure Marić, prof.
 Josip Mikulić, dipl. inž.
 dr. sc. Nenad Mikulić, dipl. ing. grad.

Bojana Nandić, prof. dipl. ing. arh.
 Bajro Šarić, dipl. oec.
 Marina Štanić, dipl. ing. bio. i univ. spec. tech.
 Antivo Šarić, inž. arh.
 Franciska Šiljeg, mag. ing. grad.

Pečat predstavničkog tijela: M.P. Predsjednik predstavničkog tijela: Ivo Šimović

Istovjetnost ovog prostornog plana s izvornikom ovjerava: Pečat nadležnog tijela: M.P.

(ime, prezime i potpis)

