URBANISTIČKI PLAN UREĐENJA
"TURISTIČKA ZONA T1 JURJEVA LUKA I LUKA NAUTIČKOG TURIZMA LN KREMENA"
I S TIM POVEZANIH IZMJENA I DOPUNA PROSTORNOG PLANA UREĐENJA OPĆINE LASTOVO

LIST BR: **2.1**

PROMETNA, ULIČNA I KOMUNALNA INFRASTRUKTURNA MREŽA - Prometna i ulična mreža

IZVORNIK (sadrži izmjene i dopune Odluke Općinskog vijeća Općine Lastovo o izradi Urbanističkog plana uređenja turističke zone T1 Jurjeva luka i luka nautičkog turizma LN Kremena i s tim povezanih izmjena i dopuna Prostornog plana uređenja Općine Lastovo)

IGH URBANIZAM d.d. Dubrovnik, Ivo Vojnovića 8/III, 20000 DUBROVNIK

0 10 m 50 m 100 m

S

Županija: DUBROVAČKO - NERETVANSKA	Općina: LASTOVO
Naziv prostornog plana: **URBANISTIČKI PLAN UREĐENJA "TURISTIČKA ZONA T1 JURJEVA LUKA I LUKA NAUTIČKOG TURIZMA LN KREMENA"** IZVORNIK (sadrži izmjene i dopune Odluke Općinskog vijeća Općine Lastovo o izradi Urbanističkog plana uređenja turističke zone T1 Jurjeva luka i luka nautičkog turizma LN Kremena i s tim povezanih izmjena i dopuna Prostornog plana uređenja Općine Lastovo)	
Naziv kartografskog prikaza: **PROMETNA, ULIČNA I KOMUNALNA INFRASTRUKTURNA MREŽA - Prometna i ulična mreža**	
Broj kartografskog prikaza: **2.1**	Mjerilo kartografskog prikaza: 1 : 1000
Odluka predstavničkog tijela o izradi plana (službeno glasilo): Odluka o izradi Urbanističkog plana uređenja turističke zone T1 Jurjeva luka i luka nautičkog turizma LN Kremena (Službeni glasnik Općine Lastovo,06/15, 09/15.) Dopuna Odluke Općinskog vijeća Općine Lastovo o izradi Urbanističkog plana uređenja turističke zone T1 Jurjeva luka i luka nautičkog turizma LN Kremena i s tim povezanih izmjena i dopuna Prostornog plana uređenja Općine Lastovo (Službeni glasnik Općine Lastovo broj 02/16)	Odluka predstavničkog tijela o donošenju plana (službeno glasilo): Odluka Općinskog vijeća Općine Lastovo o donošenju Urbanističkog plana uređenja turističke zone T1 Jurjeva luka i luka nautičkog turizma LN Kremena (Službeni glasnik Općine Lastovo broj 03/17)
Javna rasprava (datum objave): 18.siječnja, 2017. god.	Javni uvid održan: 01.veljače, 2017. - 08.veljače, 2017. god.
Pečat tijela odgovornog za provođenje javne rasprave: M.P.	Odgovorna osoba za provođenje javne rasprave: Leo Katić, načelnik Općine
	Mjesto i datum izrade plana: Dubrovnik, ožujak 2017.
Suglasnost i mišljenja nadležnih organa uprave na plan: Suglasnost Ministarstva graditeljstva i prostornog uređenja, Uprava za prostorno uređenje, pravne poslove i programe Europske unije (Klasa: 350-02/17-13/23, Ur. broj: 531-05-17-2, od 16. ožujka 2017.)	
Pravna osoba / tijelo koje je izradilo plan:	**IGH URBANIZAM d.o.o.** DUBROVNIK
Pečat pravne osobe / tijela koje je izradilo plan: M.P. IGH URBANIZAM d.o.o.	Odgovorna osoba: dr.sc. Zrinka Rudež, dipl.ing.arh. Direktor
Odgovorni voditelj izrade plana: M.P.	dr.sc. Zrinka Rudež, dipl.ing.arh.
Stručni tim u izradi plana: Tomislav Demarin, dipl. ing. geod. Josip Giljanović, dipl. ing. el. Ivan Goluža, dipl.ing.grad. Duran Klepo, dipl. ing. grad. Jurica Knego, mag.geogr. i mag.ing.geod.et geoinf. Nikolina Vuković Kolendić, dipl.ing.grad. Josip Mikulić, dipl. iur. Aleksandra Milnarević, mag. ing. el. Katarina Mojaš, mag.ing.arch. Ivana Proe dr.sc.Zrinka Rudež, dipl.ing.arh. Bajro Sarić, dipl. oec. Meliker Serdarević, mag.ing.arch. Davor Sulić, dipl.ing.grad. Željko Vukelić, dipl.ing.arh.	
Pečat predstavničkog tijela: M.P.	Predsjednik predstavničkog tijela:
Istovjetnost ovog prostornog plana s izvornikom ovjerava: (ime, prezime i potpis)	Pečat nadležnog tijela: M.P.

PROFIL ŠETNICE

OBALNA ŠETNICA (LUNGOMARE), PRESJEK F - F, MJ. 1:200

ŠIRINA OBALNE ŠETNICE SUKLADNO PREDAMA NA TERENU.
*NAPOMENA: U NETERE OD KORIDORA POSTOJEĆEG TRASE

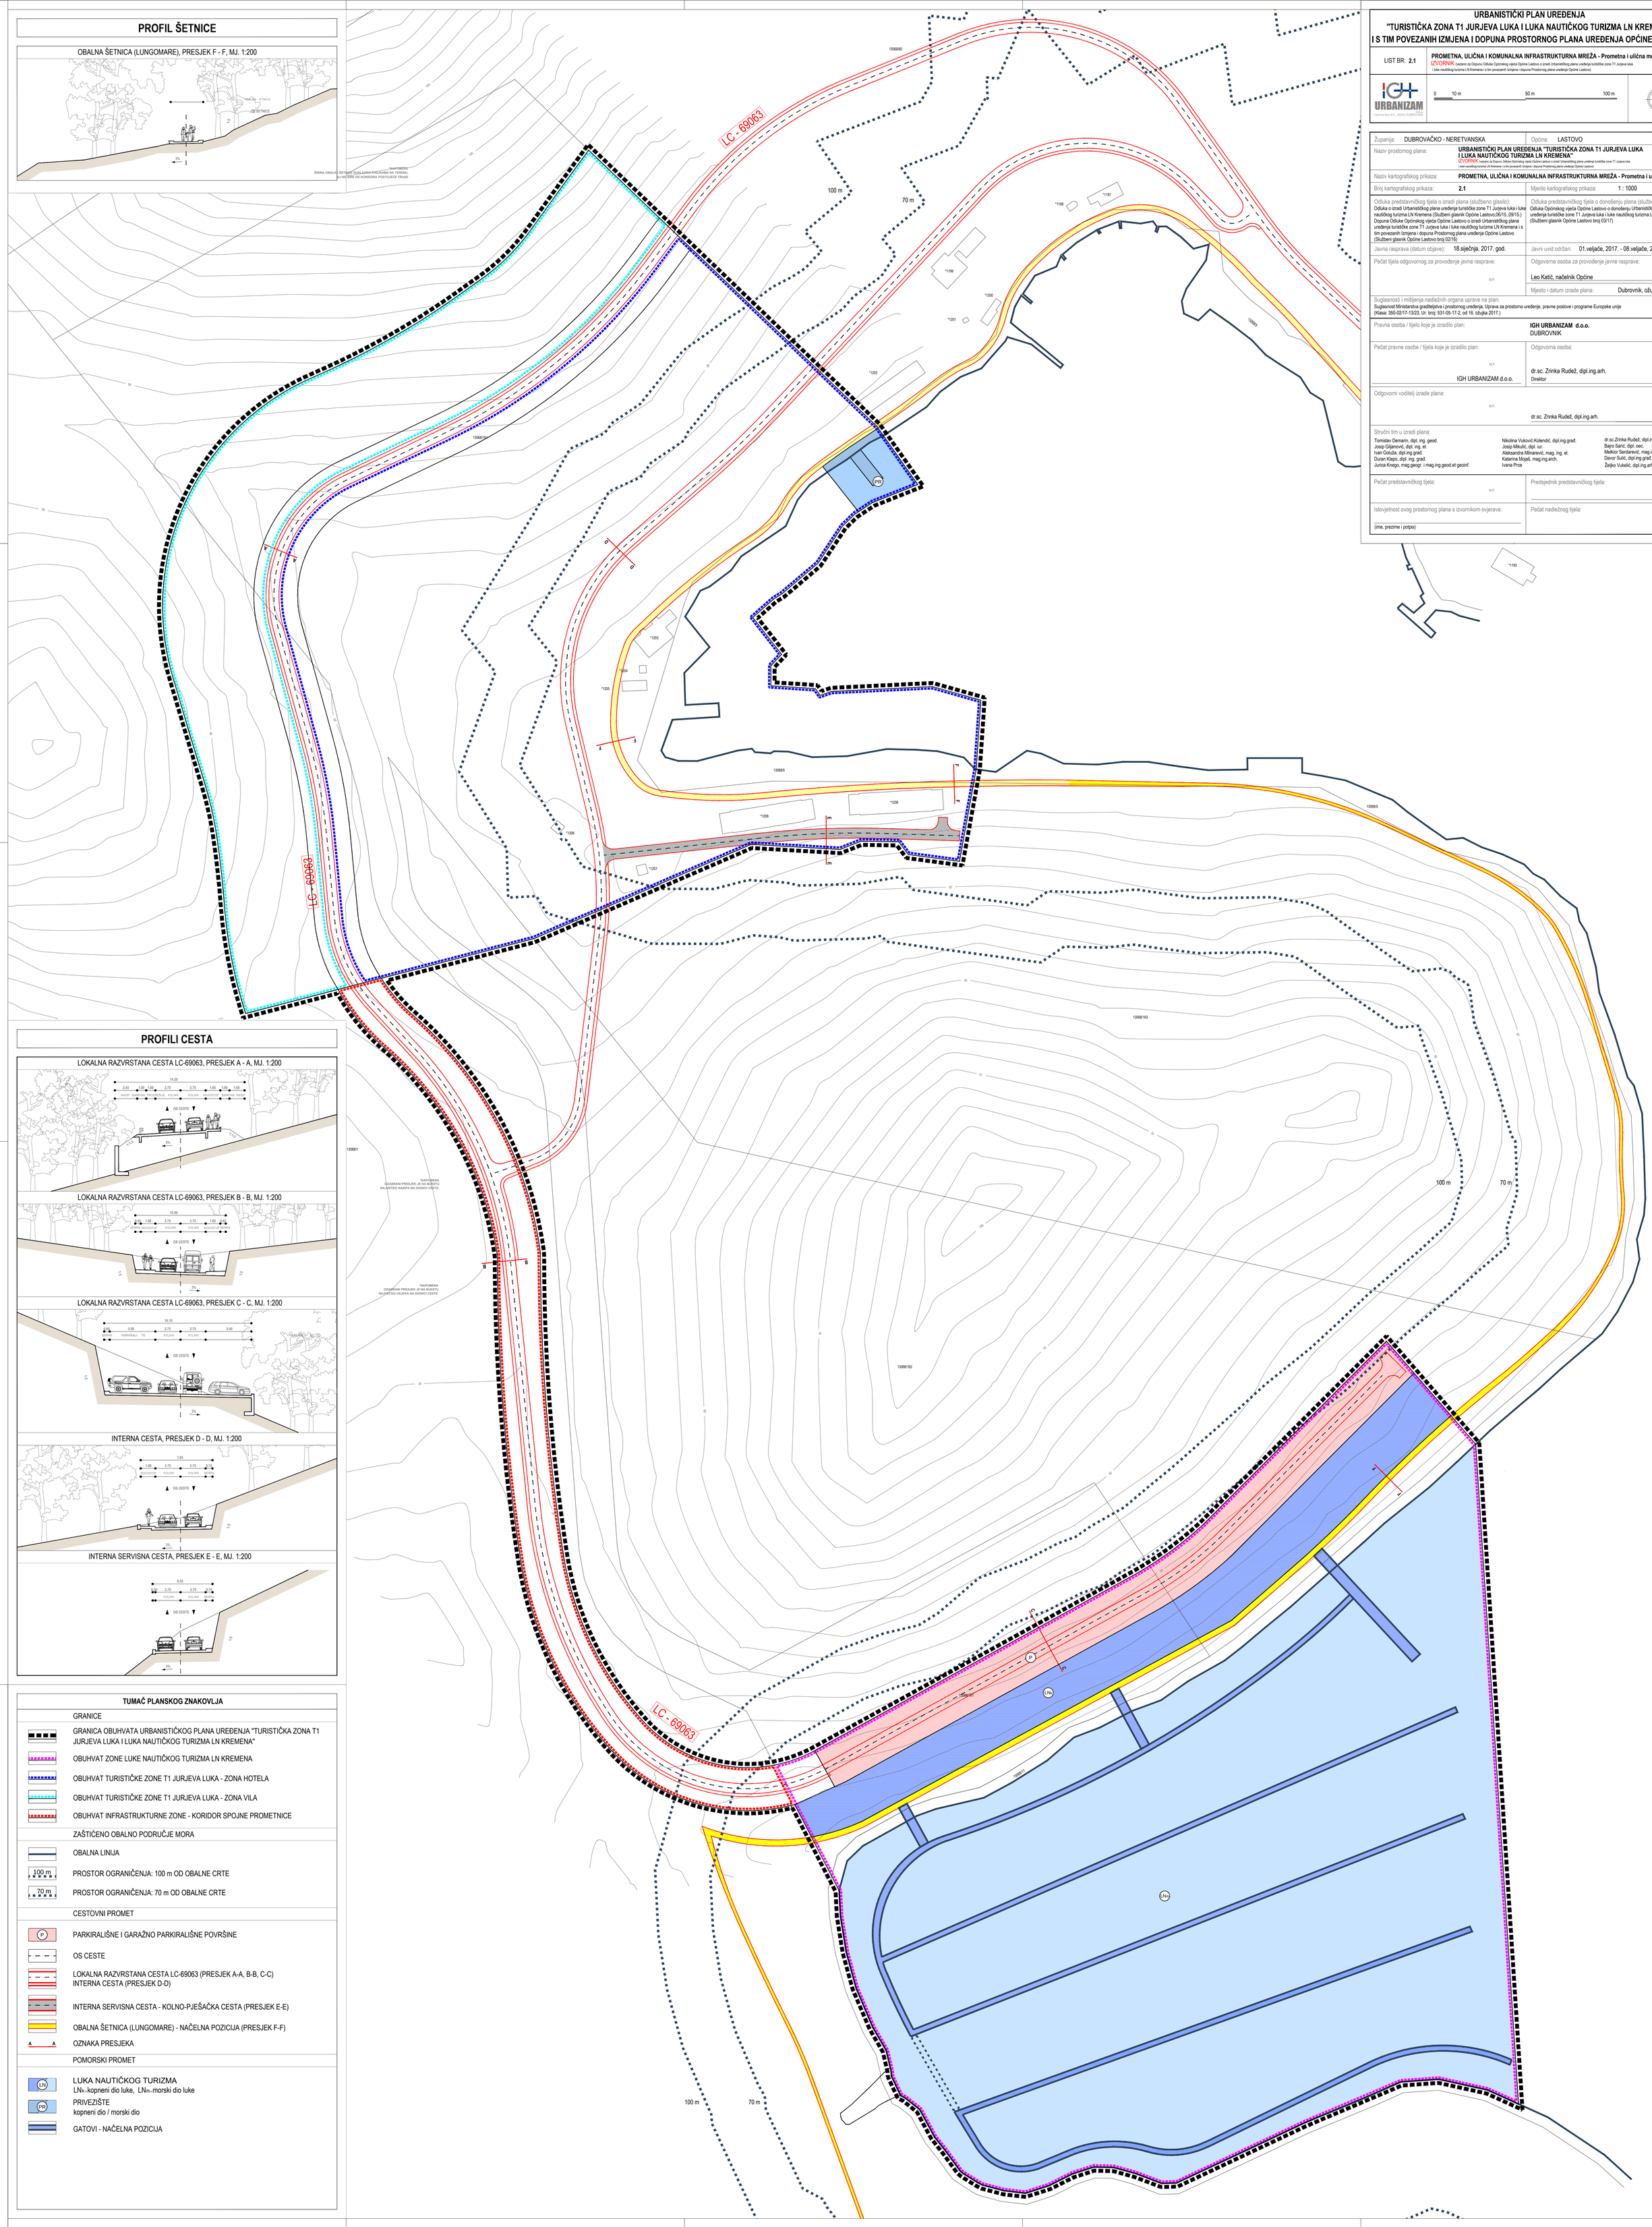

PROFILI CESTA

LOKALNA RAZVRSTANA CESTA LC-69063, PRESJEK A - A, MJ. 1:200

LOKALNA RAZVRSTANA CESTA LC-69063, PRESJEK B - B, MJ. 1:200

LOKALNA RAZVRSTANA CESTA LC-69063, PRESJEK C - C, MJ. 1:200

INTERNA CESTA, PRESJEK D - D, MJ. 1:200

INTERNA SERVISNA CESTA, PRESJEK E - E, MJ. 1:200

TUMAČ PLANSKOG ZNAKOVLJA

GRANICE

- GRANICA OBUHVATA URBANISTIČKOG PLANA UREĐENJA "TURISTIČKA ZONA T1 JURJEVA LUKA I LUKA NAUTIČKOG TURIZMA LN KREMENA"
- OBUHVAT ZONE LUKE NAUTIČKOG TURIZMA LN KREMENA
- OBUHVAT TURISTIČKE ZONE T1 JURJEVA LUKA - ZONA HOTELA
- OBUHVAT TURISTIČKE ZONE T1 JURJEVA LUKA - ZONA VILA
- OBUHVAT INFRASTRUKTURNE ZONE - KORIDOR SPOJNE PROMETNICE

ZAŠTIĆENO OBALNO PODRUČJE MORA

- OBALNA LINIJA
- 100 m — PROSTOR OGRANIČENJA: 100 m OD OBALNE CRTE
- 70 m — PROSTOR OGRANIČENJA: 70 m OD OBALNE CRTE

CESTOVNI PROMET

- P — PARKIRALIŠNE I GARAŽNO PARKIRALIŠNE POVRŠINE
- OS CESTE
- LOKALNA RAZVRSTANA CESTA LC-69063 (PRESJEK A-A, B-B, C-C)
  INTERNA CESTA (PRESJEK D-D)
- INTERNA SERVISNA CESTA - KOLNO-PJEŠAČKA CESTA (PRESJEK E-E)
- OBALNA ŠETNICA (LUNGOMARE) - NAČELNA POZICIJA (PRESJEK F-F)
- A — A — OZNAKA PRESJEKA

POMORSKI PROMET

- LN — LUKA NAUTIČKOG TURIZMA
  LN_K-kopneni dio luke, LN_m-morski dio luke
- PR — PRIVEZIŠTE
  kopneni dio / morski dio
- GATOVI - NAČELNA POZICIJA