


SLANO

URBANISTIČKI PLAN UREĐENJA - IZMJENE I DOPUNE

PROMETNA, ULIČNA I KOMUNALNA INFRASTRUKTURNA MREŽA - ELEKTROENERGETIKA

Naručitelj: Dubrovačko - neretvanska županija, Općina Dubrovačko primorje

Izvršitelj: **ADF** ADF d.o.o., za arhitekturu, projektiranje, savjetovanje, urbanizam i prostorno uređenje

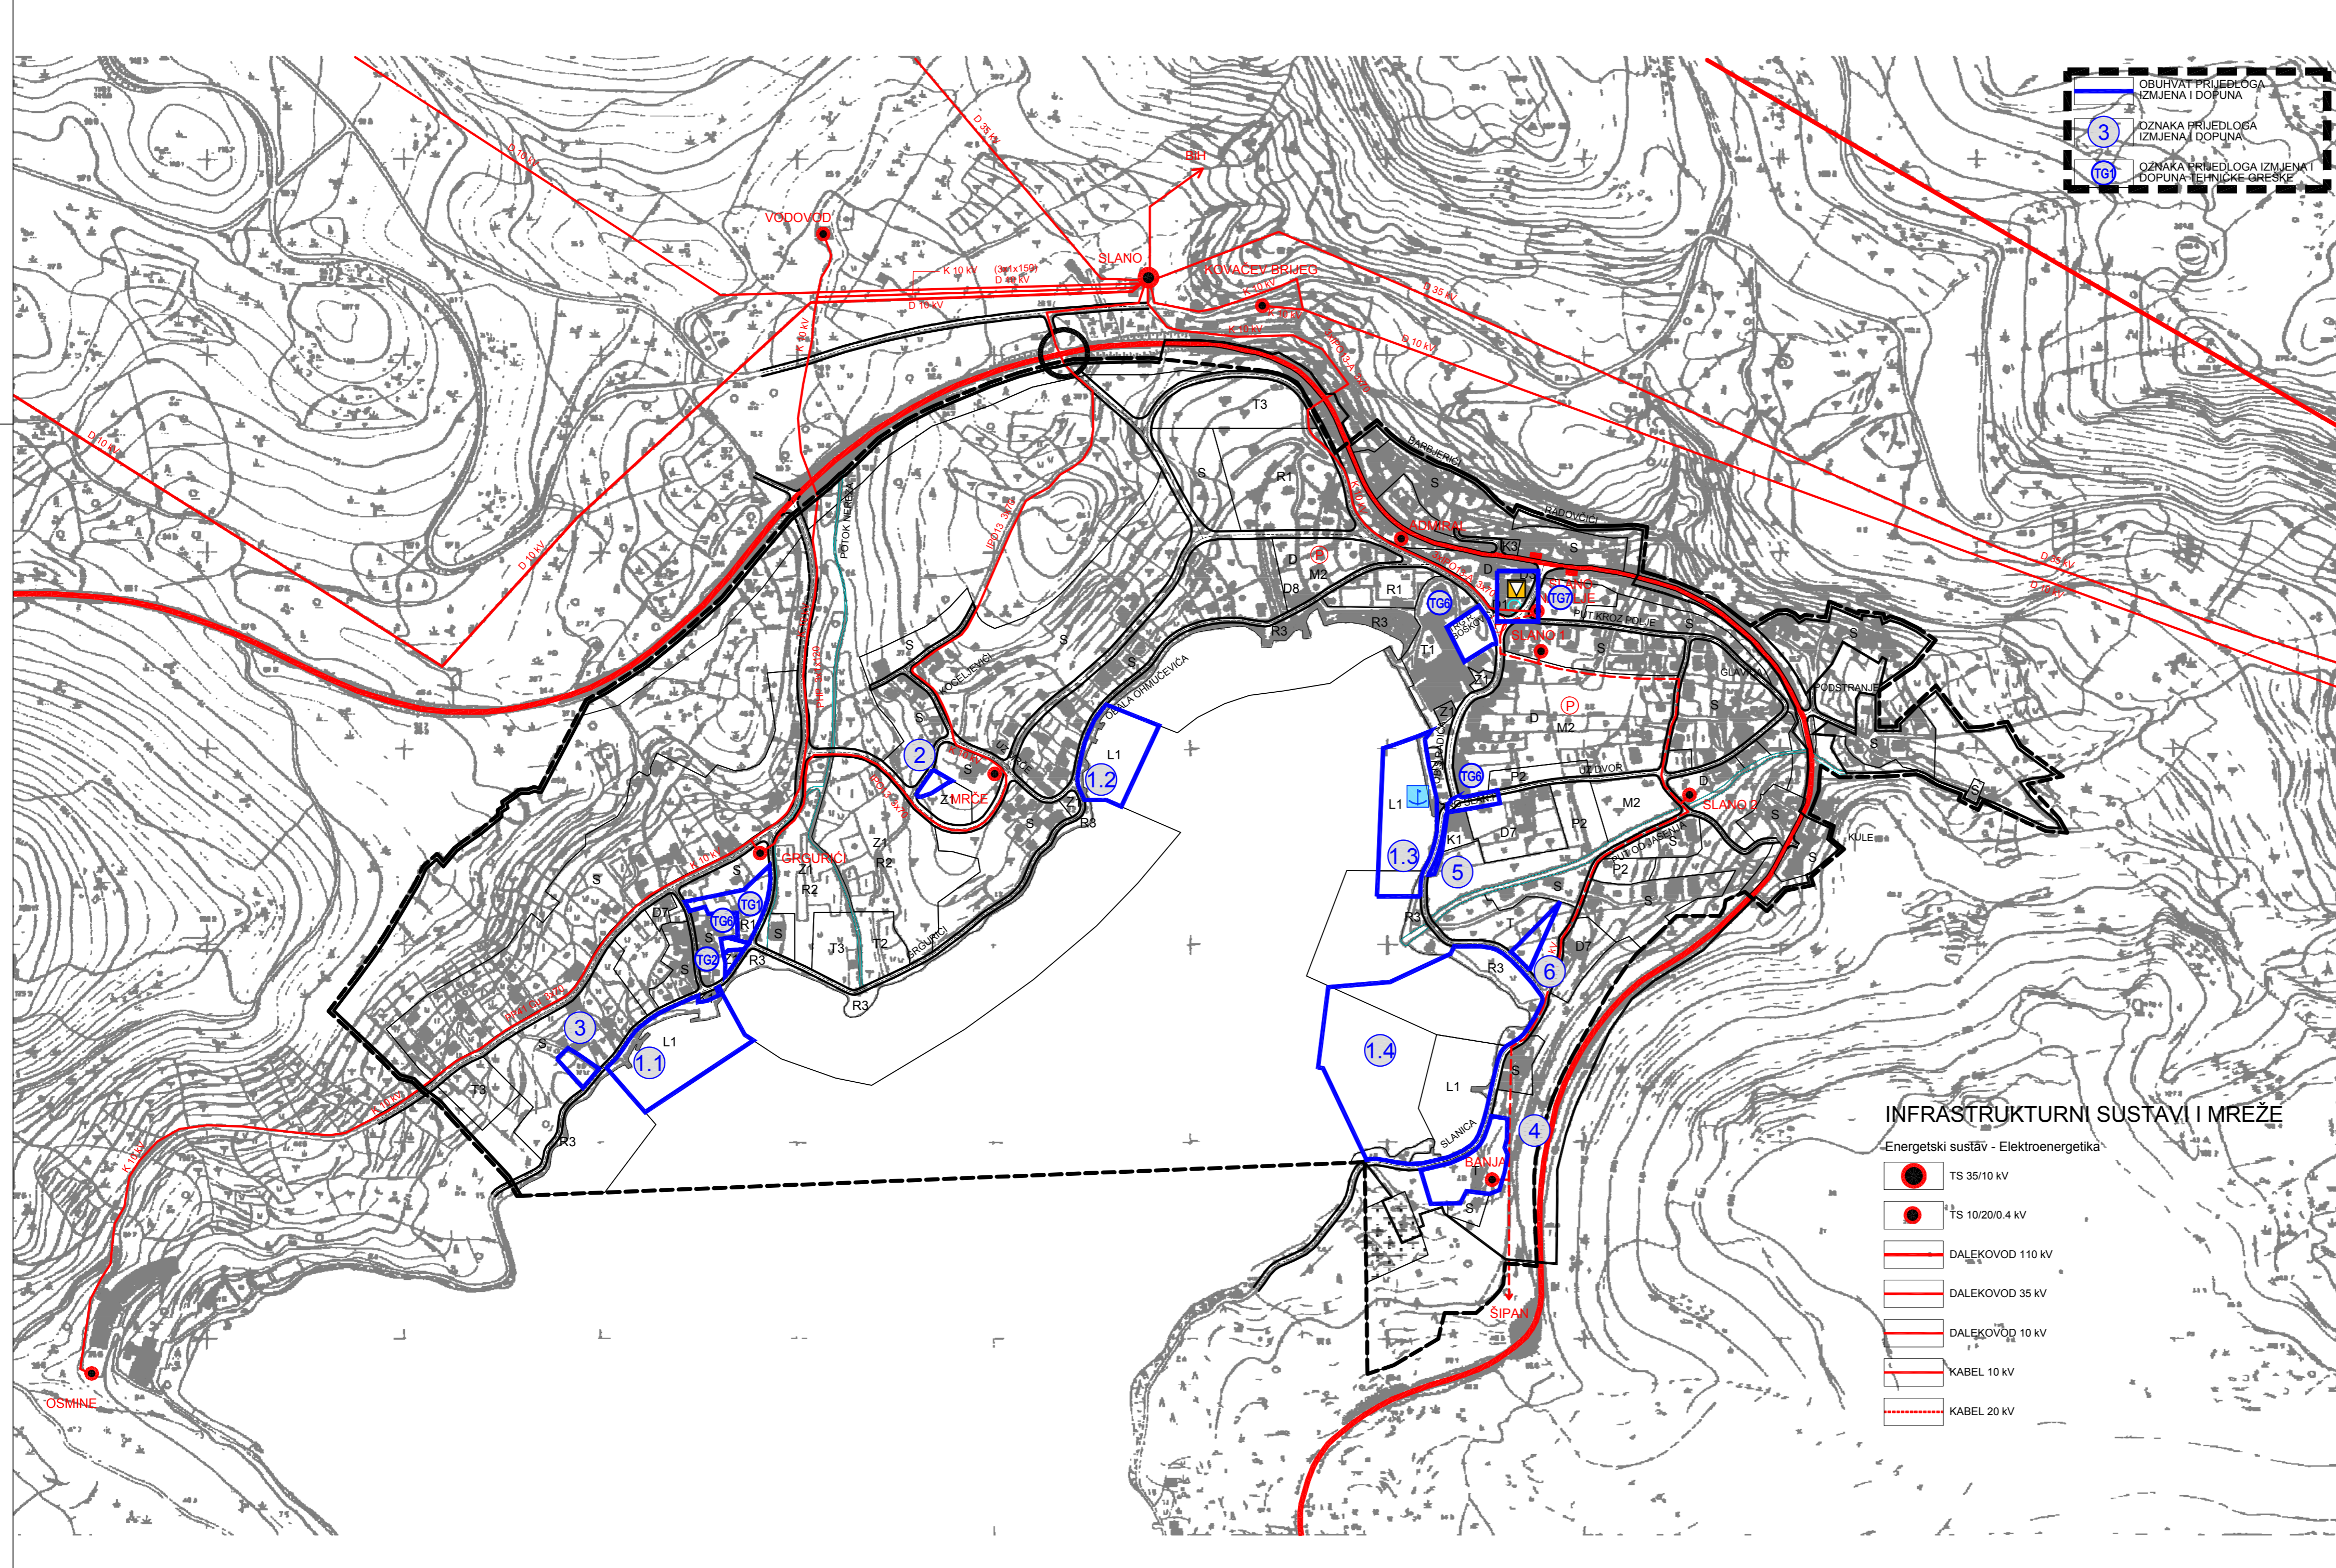

OBUHVAAT PRIJEDLOGA IZMJENA I DOPUNA

3 OZNAKA PRIJEDLOGA IZMJENA I DOPUNA

TG1 OZNAKA PRIJEDLOGA IZMJENA I DOPUNA TEHNIČKE GREŠKE

GRANICE

- GRANICA OBUHVATA PLANA
- GRANICA GRAĐEVNOG PODRUČJA

PROSTORI / POVRŠINE ZA RAZVOJ I UREĐENJE

- S STAMBENA NAMJENA - POVRŠINE ZA STANOVANJE SA PRATEĆIM FUNKCIJAMA (NIŽE GUSTOĆE)
- M MJEŠOVITA NAMJENA M2 - PRETEŽITO POSLOVNA
- D JAVNA I DRUŠTVENA NAMJENA D1 - UPRAVNA; D3 - ZDRAVSTVENA; D4 - ŠKOLSKA; D6 - KULTURNA; D7 - VIJERSKA; D8 - PREDŠKOLSKA
- K GOSPODARSKA NAMJENA - POSLOVNA K1 - PRETEŽITO USLUŽNA; K3 - KOMUNALNO SERVISNA
- T GOSPODARSKA NAMJENA - UGOSTITELJSKO TURISTIČKA T1 - HOTEL; T2 - TURISTIČKO NASELJE; T3 - KAMP
- L TURISTIČKA - LUKA POSEBNE NAMJENE L1 - PRIVEŽISTE
- R SPORTSKO REKREACIJSKA NAMJENA R1 - ŠPORT; R2 - REKREACIJA; R3 - KUPALIŠTE
- Z1 JAVNE ZELENE POVRŠINE Z1 - JAVNI PARK
- OSTALE ZELENE POVRŠINE
- ZASTITNE ZELENE POVRŠINE
- P2 VRIJEDNO OBRADIVO TLO P2 - VRTOVI, MASLINICI
- GROBLJE
- VODNE POVRŠINE (VODOTOCI)

PROMET

- Cestovni promet
 - DRŽAVNA CESTA
 - MJESNE CESTE I ULICE
 - PRIVREMENA TRASA MJESNE CESTE
 - RASKRIŽJE CESTA U DVIJE RAZINE
 - AUTOBUSNO STAJALIŠTE
 - JAVNO PARKIRALIŠTE
 - PJEŠAČKE POVRŠINE (TRGOVI)
- Pomorski promet
 - MORSKA LUKA ZA JAVNI PROMET - LOKALNI
- POŠTA I TELEKOMUNIKACIJE
 - JEDINICA POŠTANSKE MREŽE
 - PODRUČNA CENTRALA

INFRASTRUKTURNI SISTAVI I MREŽE

Energetski sustav - Elektroenergetika

- TS 35/10 kV
- TS 10/20/0.4 kV
- DALEKOVOD 110 kV
- DALEKOVOD 35 kV
- DALEKOVOD 10 kV
- KABEL 10 kV
- KABEL 20 kV

Grafička obrada: **ADF** d.o.o. Karlovac, studeni 2007.

Županija/Grad Zagreb	DUBROVAČKO - NERETVANSKA ŽUPANIJA	
Općina/grad	OPĆINA DUBROVAČKO PRIMORJE	
Naziv prostornog plana: SLANO - URBANISTIČKI PLAN UREĐENJA - IZMJENE I DOPUNE		
Naziv kartografskog prikaza: PROMETNA, ULIČNA I KOMUNALNA INFRASTRUKTURNA MREŽA - ELEKTROENERGETIKA		
Broj kartografskog prikaza:	B1/2.5.	Mjerilo kartografskog prikaza: 1:5 000
Program mjera za unapređenje stanje u prostoru (službeno glasilo): Službeni glasnik Dubrovačko - neretvanske županije 03/05		Odluka predstavničkog tijela o donošenju plana (službeno glasilo): Službeni glasnik Dubrovačko - neretvanske županije 06/07
Javna rasprava (datum objave): 03.08.2005. (SLOBODNA DALMACIJA)		Javni uvid otkazan od: 11.08.2005. do: 26.08.2005.
Pečat tijela odgovornog za provođenje javne rasprave:		Odgovorna osoba za provođenje javne rasprave: IVO KOLA (ime, prezime i potpis)
Suglasnost na plan prema članku 45.a Zakona o prostornom uređenju ("Narodne novine", br. 30/94, 68/98, 61/00, 32/02, 100/04), klasa: 350-02/07-04/99 datum: 16. listopada 2007.		
Pravna osoba/tijelo koje je izradio plan: ADF d.o.o., KARLOVAC, M. VRHOVCA 7		
Pečat pravne osobe/tijela koje je izradio plan:		Odgovorna osoba: VLADIMIR PETROVIĆ, d.i.a. (ime, prezime i potpis)
Kordinator plana: BRANKICA PETROVIĆ, d.i.a.		
Stručni tim u izradi plana: 1. Brankica Petrović, d.i.a. 5. Milan Mišljenović, i.e. 9. 2. Vladimir Petrović, d.i.a. 6. 10. 3. Vlatka Borota, d.i.a. 7. 11. 4. Jadranko Gojanović, d.i.g. 8. 12.		
Pečat predstavničkog tijela:		Predsjednik općinskog vijeća: MARKO KOVAČEVIĆ, d.i.g. (ime, prezime i potpis)
Istovjetnost ovog prostornog plana s izvornikom ovjerava: (ime, prezime i potpis)		

B1