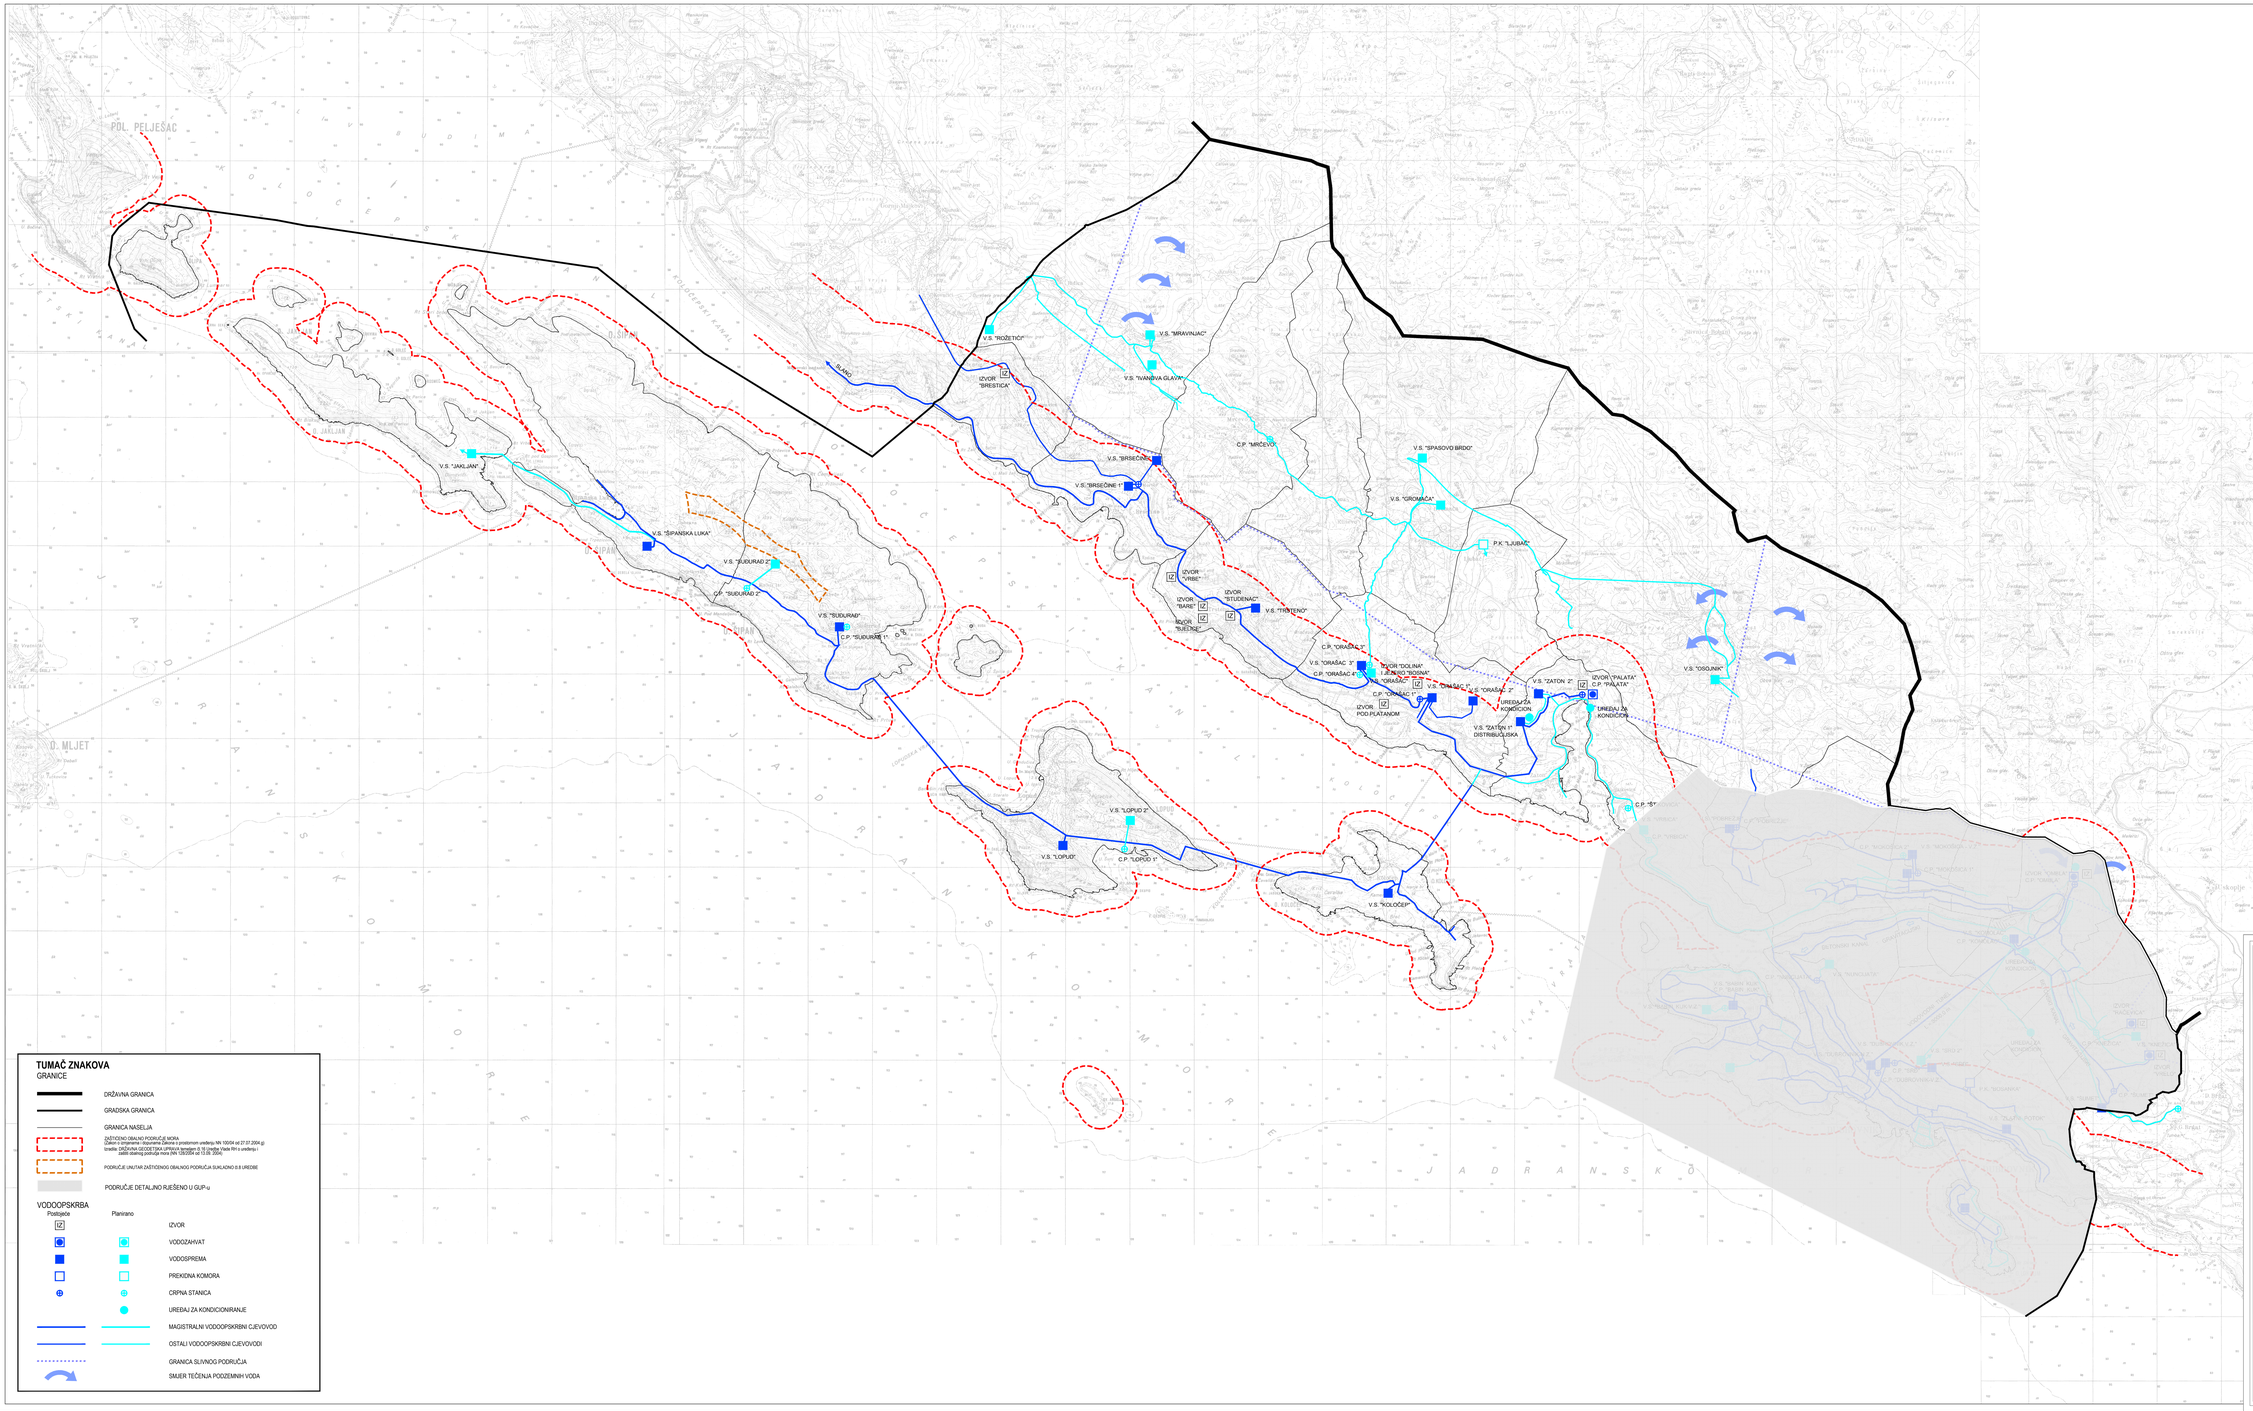

TUMAČ ZNAKOVA

GRANICE

- DRŽAVNA GRANICA
- GRADSKA GRANICA
- GRANICA NASELJA
- ZAŠTIĆENO OBALNO PODRUČJE MORA — Zakon o izmjenama i dopunama Zakona o prostornom uređenju NN 100/04 od 27.07.2004 gl. Izradba: DRŽAVNA GEODETSKA UPRAVA temeljem čl.16 Uredbe Vlade RH o uređenju i zaštiti obalnog područja mora (NN 128/2004 od 12.08.2004)
- PODRUČJE UNUTAR ZAŠTIĆENOG OBALNOG PODRUČJA SUKLADNO B.8 UREDBE
- PODRUČJE DETALJNO RIJEŠENO U GUP-u

VODOOPSKRBA

Postojeća	Planirano	
IZ		IZVOR
		VODOZAHVAT
		VODOSPREMA
		PREKIDNA KOMORA
		CRPNA STANICA
		UREĐAJ ZA KONDICIONIRANJE
		MAGISTRALNI VODOOPSKRBNI CJEVOVOD
		OSTALI VODOOPSKRBNI CJEVOVODI
		GRANICA SLIVNOG PODRUČJA
		SMJER TEČENJA PODZEMNIH VODA

Županija: DUBROVAČKO - NERETVANSKA	Jedinica lokalne samouprave: GRAD DUBROVNIK
Naziv prostornog plana: PROSTORNI PLAN UREĐENJA GRADA DUBROVNIKA - prročitani tekst i pročitana grafika	
Naziv kartografskog prikaza: INFRASTRUKTURNI SUSTAVI - VODNOGOSPODARSKI SUSTAV - KORIŠTENJE VODA	
Broj kartografskog prikaza: 2.4	Mjerilo kartografskog prikaza: 1 : 25000
Objava pročitanog teksta Plana u službenom glasniku: „Službeni glasnik Grada Dubrovnika", broj 07/20	

Program mjera za unapređenje stanja u prostoru:
(0) - Prostorni plan uređenja Grada Dubrovnika („Službeni glasnik Grada Dubrovnika", broj 06/03)
(1) -
(2) -
Odluka o izradi Plana:
(3) - **Izmjene i dopune Prostornog plana uređenja Grada Dubrovnika** („Službeni glasnik Grada Dubrovnika", broj 04/11 i 08/12)
(4) -
(5) - **Izmjene i dopune Prostornog plana uređenja Grada Dubrovnika** („Službeni glasnik Grada Dubrovnika", broj 05/16 i 14/16)

Datum objave javne rasprave:	Javni uvid otišao:
(0) - 20.06.2003. „Dubrovačke Dalmacije"	(0) - od 20.06.2003. do 28.08.2003.
(1) -	(1) -
(2) - 19.10.2012. Objava javne Grada Dubrovnika, „Službeni glasnik Grada Dubrovnika" i www.dubrovnik.hr; 25.10.2012. „Dubrovačke Dalmacije", „Dubrovački vjesnik" Ponovna javna rasprava: 25.10.2012. do 23.11.2012. Ponovna javna rasprava: 29.06.2013. www.mgipu.hr, 30.06.2013. Objava javna Grada Dubrovnika, „Službeni glasnik Grada Dubrovnika", www.dubrovnik.hr i HRT Radio postaja Dubrovnik, 01.08.2013. „Dubrovačke Dalmacije", „Dubrovački vjesnik"	(2) - od 25.10.2012. do 12.11.2012 i od 09.08.2013. do 23.08.2013.
(3) -	(3) -
(4) -	(4) -
(5) - 28.05.2016. www.dubrovnik.hr i www.mgipu.hr, 29.05.2016. „Slobodna Dalmacija", „Dubrovačke novine" Ponovna javna rasprava: 29.09.2016. www.dubrovnik.hr i www.mgipu.hr, 27.09.2016. Objava javna Grada Dubrovnika, 28.09.2016. „Slobodna Dalmacija", „Dubrovačke novine"	(5) - od 06.06.2016. do 05.07.2016 i 07.10.2016. do 10.10.2016.

Odluka predstavničkog tijela o donošenju Plana, suglasnosti i mišljenja nadležnih tijela na Plan i Stručni izvještaj:
(0) - **Prostorni plan uređenja Grada Dubrovnika** („Službeni glasnik Grada Dubrovnika", broj 07/05)
Suglasnost na plan prema članku 24. Zakona o prostornom uređenju („Narodne novine", broj 30/94, 68/98, 61/00, 32/02 i 100/04), KLASA: 350-05/03-01/01, URBROJ: 531-05-03-0-1
URBROJ: 6.o.r. Split, odgovorna osoba: Gordana Radonić, dipl.ing.arh.
(1) -
(2) - **Izmjene i dopune Prostornog plana uređenja Grada Dubrovnika** („Službeni glasnik Grada Dubrovnika", broj 03/14 i 09/14 pročišćeni tekst)
Suglasnost na plan prema članku 87. Zakona o prostornom uređenju („grada) („Narodne novine", broj 76/07 i 38/09), KLASA: 350-14/-11/07, URBROJ: 531-05-11/14-08 od 20.03.2014.
Institut IGH d.d Zagreb i IGH Urbanistički d.o.o. Dubrovnik, odgovorni voditelj izrade plana: dr sc. Zrinka Rudinić, dipl.ing.arh.
(3) -
(4) -
(5) - **Izmjene i dopune Prostornog plana uređenja Grada Dubrovnika** („Službeni glasnik Grada Dubrovnika", broj 13/16)
Suglasnost na plan prema članku 108. Zakona o prostornom uređenju („Narodne novine", broj 153/13, 65/17, 114/18 i 39/19), KLASA: 350-15/-11/40, URBROJ: 531-05-15-4 od 20.10.2016.
Zavod za prostorno uređenje Dubrovačko-neretvanske županije, odgovorni voditelj izrade plana: Barbara Sivec, dipl.ing.arh.

Nositelj izrade Plana:	Grad Dubrovnik, Upravni odjel za urbanizam, prostorno planiranje i zaštitu okoliša
Stručni izrađivač pročišćenog teksta i pročišćene grafike Plana:	Zavod za prostorno uređenje Dubrovačko-neretvanske županije
Tijelo koje utvrđuje pročišćeni tekst i pročišćenu grafiku: Odbor za Statut i Poslovnik Gradskog vijeća Grada Dubrovnika	Pročelnik: Mario Belić

M.P.

PROVJERA VERZIJE