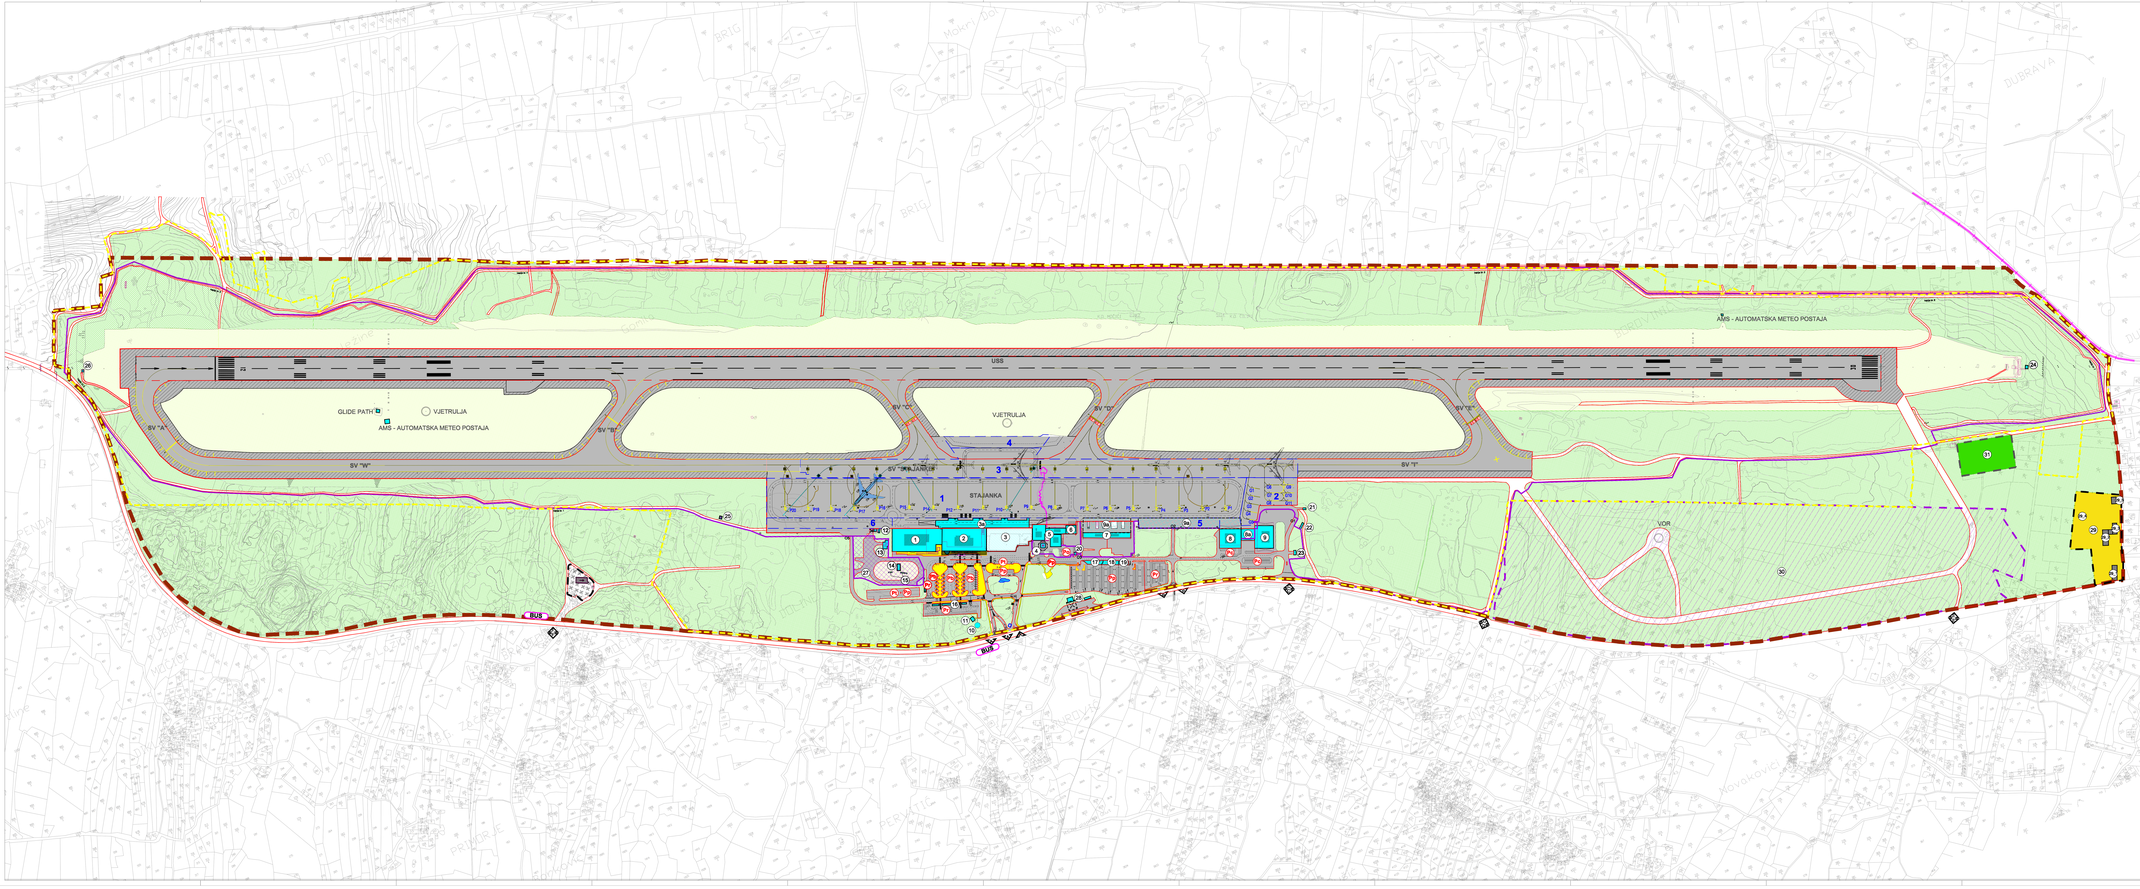

OPĆINA KONAVLE
URBANISTIČKI PLAN UREĐENJA
"ZRAČNA LUKA ČILIPI 1"

0. SNIMAK POSTOJEĆEG STANJA

1" - 5" 0 50m 100m 150m M 1:1000

TUMAČ ZNAKOVA:
GRANICE

- GRANICA OBUHVATA UPU
- ZONA ZRAČNE LUKE (remetinski i zračna strana Zračne luke Dubrovnik)
- ZONA IZVAN ZONE ZRAČNE LUKE (Zona posebne namjene - vojna lokacija Čilipi, nogometno igralište i groblje)
- ZONA IZVAN ZONE ZRAČNE LUKE (Zona posebne namjene - vojna lokacija Čilipi)

SNIMAK POSTOJEĆEG STANJA
IZGRADNJA U FUNKCIJI ZRAČNE LUKE

- 1 ZGRADA "A"
- 2 ZGRADA "B"
- 3 ZGRADA "C" - SRUŠENA, U REKONSTRUKCIJI
- 3a DILATACIJA "1" I PRIHVAT AVIOMOSTOVA
- 4 KONTROLNI TORANJ
- 5 UPRAVNA ZGRADA - CATERING, OPSKRBA ZRAKOPLOVA, UREDI ADMINISTRACIJE
- 6 TRAFOSTANICA (TS1 AEROORIM - ISTOK)
- 7 SKLADIŠTA, VATROGASNA SLUŽBA I CATERING URED
- 8 CARGO BLOK - ZAPAD (SKLADIŠTA, UREDI (prizemlje) i nadzemni PARKING PROSTORI (kat))
- 8a CARGO SPOJ - ZGRADA KOJA POVEZUJE B I 9
- 9 CARGO BLOK - ISTOK (SKLADIŠTA, UREDI (prizemlje) i nadzemni PARKING PROSTORI (krov))
- 9a CARGO BLOK - ISTOK (SKLADIŠTA, UREDI I PARKING PROSTORI)
- 27 OTVORENA PROSTORIJA - OTKAZNA SPREMA (GSE) ZA OPREMU ZRAČNE LUKE I SLIČNO
- 10 PROČISTAČ - BIOAERACIJSKI BAZEN
- 11 PROČISTAČ - STIRIDARNICA
- 12 TRAFOSTANICA (TS2 AEROORIM - ZAPAD)
- 13 AVIOGORIVO - RADIONA
- 14 AVIOGORIVO - UPRAVNA ZGRADA
- 15 AVIOGORIVO - SPREMNIKI
- 16 UREĐI ZA ZNAMLJIVANJE AUTOMOBILA (16 KONTILENBEKA I 54 PARKING MJESTA)
- 17 INTERNA CRPKA STANICA ZLD ZA GORIVO
- 18 PRAONICA
- 19 KRUTI OTPAD
- 20 KONTROLNA KUĆICA I KONTROLNA RAMPA (ULAZNA PROLAZ OZ)
- 21 ZRAKOPLOVNI FEKALNI OTPAD
- 22 SKLADIŠTE
- 23 SKLADIŠTE
- 24 POMOĆNI OBJEKT ZLD - PRAG 30 LOKALIZER
- 25 POMOĆNI OBJEKT ZLD - UKOPAN BUNKER (SPREMNIK OTPADNIH PITLJAKA)
- 26 POMOĆNI OBJEKT ZLD - PRAG 12
- 27 ZONA AVIOGORIVA
- POSTOJEĆA OGRADA OKO ZRAČNE STRANE ZRAČNE LUKE

OSTALA ZATEČENA IZGRADNJA - IZVAN ZONE ZRAČNE LUKE

- 28 BENZINSKA POSTAJA
- 29 UGRAĐENI DIO GRAĐEVINSKOG PODRUČJA NASELJA ČILIPI (PPUO KONAVLE)
  - 29. 1 - POSLOVNA ZGRADA I TRGOVINA
  - 29. 2 - KULTURNO UMJETNIČKO DRUŠTVO "ČILIPI"
  - 29. 3 - ZADRUŽNI DOM, KOMUNALNO DRUŠTVO I DJEČJA VRTIĆ
  - 29. 4 - SKLADIŠTE KOMUNALNO PODUZEĆA
  - 29. 5 - OBITELJSKA KUĆA
- 30 ZONA VOJNE LOKACIJE "ČILIPI"

Županija:	DUBROVAČKO - NERETVANSKA ŽUPANIJA
Grad/Općina:	OPĆINA KONAVLE
Naziv prostornog plana:	URBANISTIČKI PLAN UREĐENJA "ZRAČNA LUKA ČILIPI 1"
	IZVORNIK
Naziv kartografskog prikaza:	SNIMAK POSTOJEĆEG STANJA
Broj kartografskog prikaza:	0. Mjerilo kartografskog prikaza: 1:2.000
Odluka Gradskog vijeća Grada Dubrovnika o donošenju Urbanističkog plana uređenja "Zračna luka Čilipi 1" (Službene novine Grada Dubrovnika, broj: 19/2018)	
Javna rasprava bila je od razdoblja od 15. siječnja do 15. veljače 2019.	Javni uvid održan od 15. siječnja do 15. veljače 2019.
Izvješće o provedenoj javnoj raspravi objavljeno na mrežnoj stranici Grada dana:	Objavljeno vijeće za provođenje javne rasprave:
Pečat tijela odgovornog za provođenje javne rasprave:	
Pečat prve razine kojoj je izrađen Plan:	BROJ: VATO PUŽIĆ, dipl.ing.arh. TRAMES d.o.o. Trnasko-Ozimica VARTEK d.o.o. 20 000 Dubrovnik, Vukovarska 20
Pečat pravne osobe koja je izradila Plan:	Odgovorna osoba: MARKO BALIJA, dipl.ing.
Voditelj izrade Plana:	LIDJA TABAKOVIĆ, dipl.ing.arh.
Koordinator Plana: OPĆINA KONAVLE ime i prezime, potpis: MARTA PUŽIĆ, dipl.ing.arh. ime i prezime, potpis: ANDRIJANA CERNICA TRAVELLA - LIDJA TABAKOVIĆ, dipl.ing.arh. M.P. Izvjestitelj javnog uvida:	
1. Ivica Ćurković, dipl.ing.arh. 2. Lidija Tabaković, dipl.ing.arh. 3. Ivica Bilušić, dipl.ing.arh. 4. Ivica Ćurković, dipl.ing.arh. Pečat Gradskog ureda Grada Dubrovnika:	5. Ivica Ćurković, dipl.ing.arh. 6. Lidija Tabaković, dipl.ing.arh. 7. Ivica Bilušić, dipl.ing.arh. 8. Ivica Ćurković, dipl.ing.arh. Predsjednik Gradskog ureda Grada Dubrovnika:
Mišljenje/ suglasnost javnog ureda o izvršenom izdjelanju:	Pečat nadležnog tijela: KO BANOVIĆ, v.r.
(ime, prezime, potpis)	

TUMAČ ZNAKOVA (nastavak):

ZELENE I DRUGE POVRŠINE

- 31 NOGOMETNO IGRALIŠTE
- ZELENE POVRŠINE
- UREĐEN ZAŠTITNI POJAS USS I SV

OPERATIVNE POVRŠINE ZRAČNOG PROMETA

- USS UZLETNO - SLETNA STAZA
- SV "G" STAZE ZA VOŽNJU (SV "A", SV "B", SV "C", SV "D", SV "E", SV "F", SV "G", SV "H", SV STAJANKE)
- STAJANKA (PARKIRALIŠNA MJESTA ZRAKOPLOVA)
- 1 - 8 PODJELA STAJANKE
  - 1. KOMERCIJALNI AVIACIJA - (veliki avioni) oznake od P1 do P20
  - 2. OPCA AVIACIJA - (mali avioni) oznake od G1 do G11
  - 3. SV STAJANKE
  - 4. OTOK 3
  - 5. PARKIRALIŠTE OPREME ISTOK
  - 6. PARKIRALIŠTE OPREME ZAPAD
- SIGNALIZACIJA HORIZONTALNA
- RAMENA USS I SV

PROMETNE POVRŠINE CESTOVNOG PROMETA

- KORIDOR POSTOJEĆIH PROMETNICA
- P1 PARKIRALIŠTE ZA AUTOBUSE
- P2 PARKIRALIŠTE ZA RENT-A-CAR
- P3 PARKIRALIŠTE ZA TAXI VOZILA
- P4 PARKIRALIŠTE ZA CARGO
- P5 PARKIRALIŠTE ZA PUTNIKE/ZAPOSLENIKE
- P6 PARKIRALIŠTA SAMO ZA ZAPOSLENIKE (AIRSIDE)
- VAŽNIJI PJEŠAČKI SMJEROVI I POVRŠINE (OTOCI)

ULAZI / IZLAZI IZ ZONE OBUHVATA PLANA

- 1 OZNAKA ULAZA I IZLAZA
  - A- GLAVNI ULAZ I IZLAZ IZ ZRAČNE LUKE
  - B- SPOREDNI IZLAZ
  - C- CARGO ULAZ I IZLAZ
  - D- POŽARNI ULAZ I IZLAZ U AIRSIDE ZONU ZLD
  - E- ULAZ I IZLAZ IZ VOJNOG ZONA "ČILIPI"
  - F- ULAZ I IZLAZ DO CRKVE SV. ĐURĐA

INTERNI ULAZI / IZLAZI (NA ZRAČNU STRANU ZRAČNE LUKE)

- G1 do G11 ULAZI U BITCENE POVRŠINE
- 1 do 11 KAPIJE NA VANJSKOM PERIMETRU ZRAČNE LUKE

KULTURNA BAŠTINA

- ĐUROVICA ŠPILJA
- CRKVA SV. ĐURĐA, MOČIĆI I GROBLJE 0,7 ha

ŽELJEZNIČKI PROMET

- USKOTRAČNA ŽELJEZNIČKA PRUGA - izvan funkcije (izvan obuhvata Plana)

JAVNI AUTOBUSNI PROMET

- BUS STAJALIŠTE AUTOBUSA ISPRED ZGRADE B
- BUS STAJALIŠTE AUTOBUSA NA MAGISTRALI