


III. IZMJENE I DOPUNE PROSTORNOG PLANA UREĐENJA OPĆINE LUMBARDA

Kartografski prikaz 2b: INFRASTRUKTURNI SUSTAVI - ELEKTROENERGETIKA, VODNOSPOSODARSKI SUSTAV, ZBRINJAVANJE OTPADA

Mjerilo 1 : 25 000



	Granice		ZONA POGODNA ZA NAVODNJAVANJE
	GRANICA OBUHVATA / GRANICA JLS		GLAVNI ODVODNI KANAL - odvodni kanal "Donje Blato"
	OBALNA CRTA		DISTRIBUCIJSKA MREŽA SUSTAVA NAVODNJAVANJA
	PROSTOR OGRANIČENJA		CRPNA STANICA
	Transformatorska i rasklopna postrojenja		Odvodnja otpadnih voda
	TSK 20 kV		UREDAJ ZA PROČIŠĆAVANJE OTPADNIH VODA
	TSK 10 kV		UREDAJ ZA PROČIŠĆAVANJE ALTERNATIVNA LOKACIJA
	1. TS "Servisna zona"		ISPUST OTPADNIH VODA
	2. TS "Javić"		CRPNA STANICA
	3. TS "Koludrt"		I CS "Soline"
	4. TS "Rudine"		II CS "Gornje Blato"
	5. TS "Žabnjak"		III CS "Racišće"
	6. TS "Mala Glavica"		IV CS "Sutivan"
	7. TS "Mala Postrana"		V CS "Prvi Žal I."
	8. TS "Velika Glavica"		VI CS "Prvi Žal II."
	9. TS "Vrnik"		VII CS "Prvi Žal III."
	10. TS "Sv. Ante II"		VIII CS "Tatinja"
	11. TS "Kokojevica"		IX CS "Bilin Žal"
	12. TS "Gornje Blato"		X CS "Knežina"
	13. TS "Kračica"		XI CS "Pržina I."
	14. TS u obuhvatu LN-a		XII CS "Pržina II."
	15. TS "Ražnjić"		
	Elektroprijenosni uređaji		GLAVNI ODVODNI KANAL (KOLEKTOR)
	DALEKOVOD - 20 kV		OSTALI ODVODNI KANALI
	TSK 20 kV		ODVODNI KANAL OBORINSKE VODE - odvodni kanal "Donje Blato"
	Vodoopskrba		Obrada, skladištenje i odlaganje otpada
	MAGISTRALNI OPSKRBNI CIJEVOVOD		ZBRINJAVANJE OTPADA
	OSTALI VODOOPSKRBNI CIJEVOVODI		OK - komunalni otpad
	VODOSPREMA		RD - reciklažni centar i/ili dvorište
	Korištenje voda		
	AKUMULACIJA		
	AN - za navodnjavanje zemljišta		

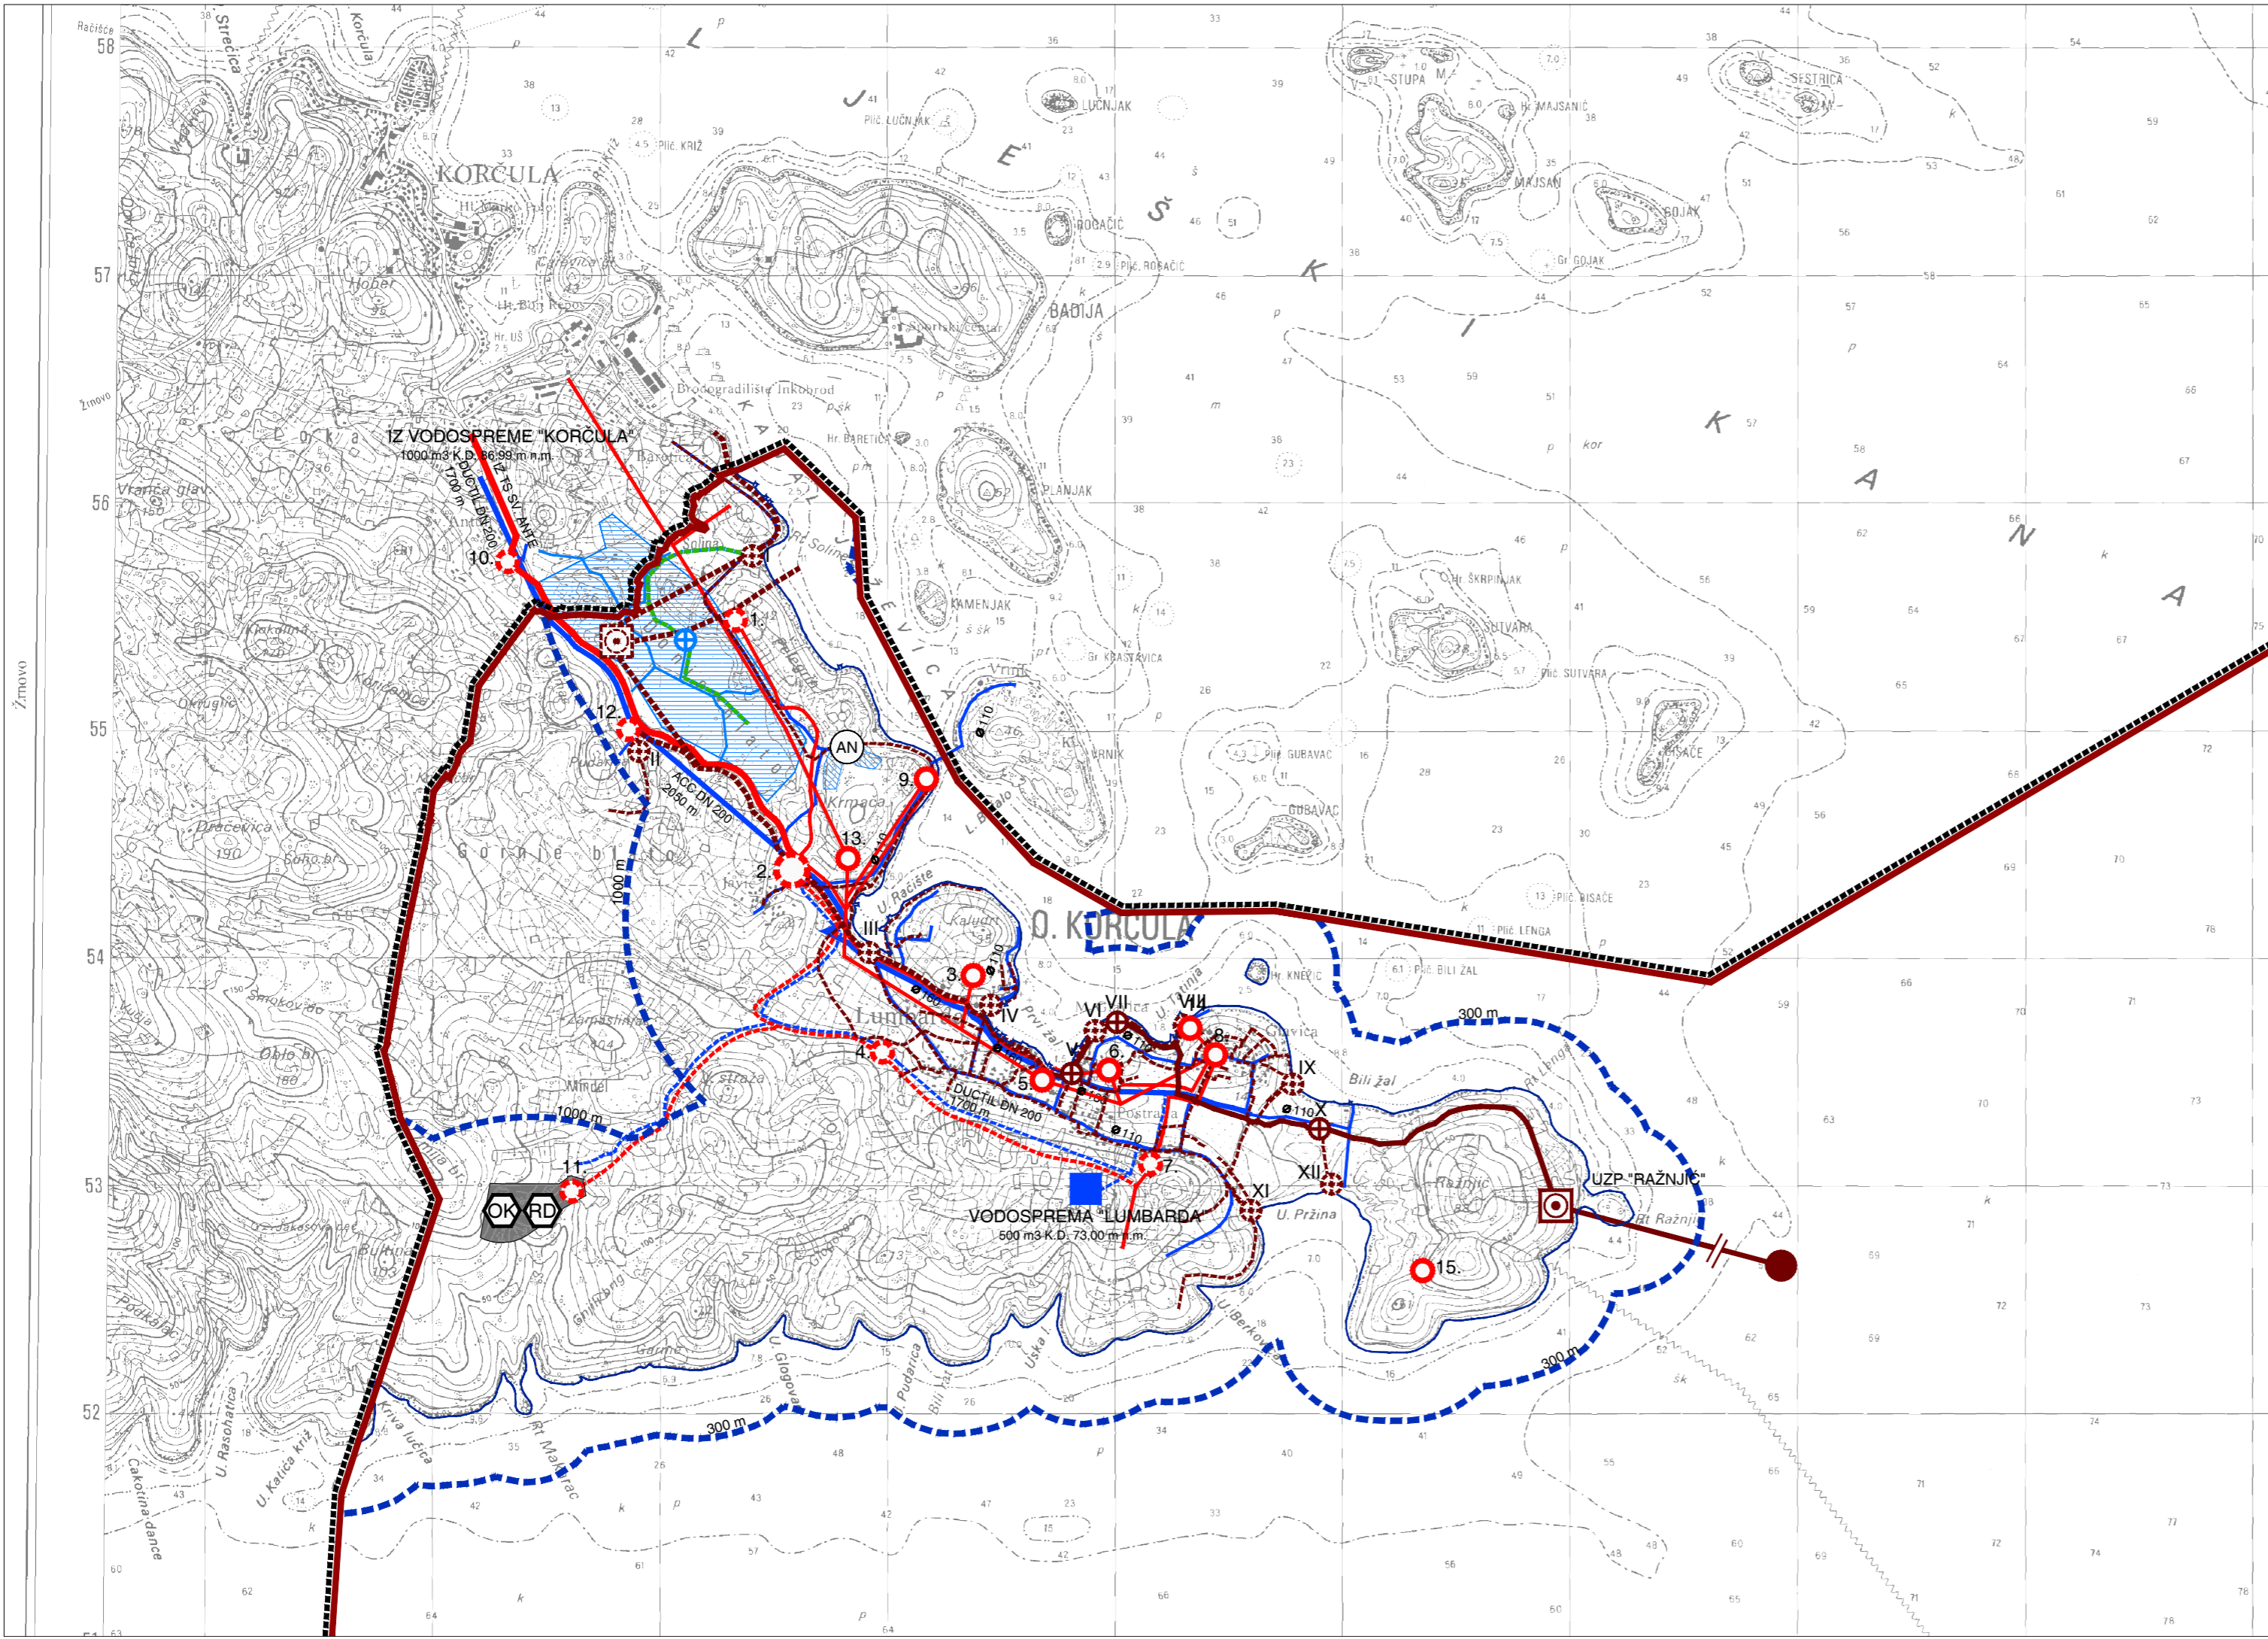

Županja: DUBROVAČKO-NERETVANSKA	Općina: LUMBARDA	Odluka predstavničkog tijela o izradi prostornog plana: Službeni glasnik Općine Lumbarda 4/15, 8/15	Odluka predstavničkog tijela o donošenju plana: Službeni glasnik Općine Lumbarda 3/17
Naziv prostornog plana: III. IZMJENE I DOPUNE PROSTORNOG PLANA UREĐENJA OPĆINE LUMBARDA			
Naziv kartografskog prikaza: INFRASTRUKTURNI SUSTAVI - ELEKTROENERGETIKA, VODNOSPOSODARSKI SUSTAV, ZBRINJAVANJE OTPADA			
Broj kartografskog prikaza: 2b	Mjerilo kartografskog prikaza: 1 : 25 000	Javna rasprava - datum objave: 17. siječnja 2017.	Javni uvid održan: od 17. siječnja 2017. do 31. siječnja 2017.
Pravna osoba / tijelo koje je izradilo plan: Sveučilište u Zagrebu, Arhitektonski fakultet ZAVOD ZA URBANIZAM, PROSTORNO PLANIRANJE I PEJZAŽNU ARHITEKTURU Zagreb, Kačićeva 26, tel./fax.(01) 4639 284; http://www.arhitekt.hr			
Predstojnik Zavoda: Prof. dr. sc. JESENKO HORVAT, dipl. ing. arh.	Odgovorni voditelj: Prof. dr. sc. OLEG GRGUREVIĆ, dipl. ing. arh., dipl. ing. šum.	Pečat tijela odgovornog za provođenje javne rasprave:	Osoba odgovorna za provođenje javne rasprave: IGOR KRŠINIĆ, dipl. ing.
Suglasnost na plan prema članku 108. Zakona o prostornom uređenju (NN 153/13): Klasa: 350-02/17-11/36 ur.broj: 531-05-1-1-2-17-4 datum: 13. travnja 2017.			
Pečat pravne osobe/tijela koje je izradio plan: Stručni tim u izradi plana: Prof. dr. sc. OLEG GRGUREVIĆ, dipl. ing. arh., dipl. ing. šum. Prof. dr. sc. KRISTINA BARTOLIĆ, mag. ing. arch. Prof. dr. sc. MILJENKO HAIMAN, dipl. ing. grad. Mr. sc. IVO BROZOVIĆ, dipl. ing. prom. Dr. sc. HRVOJE CARIĆ, dipl. stručnjak zaštite okoliša, dipl. oeco. DEANKA HIRJAN, dipl. iur. HRVOJE VIDOVIĆ, dipl. ing. arh. IVONA JERKOVIĆ, dipl. ing. arh. IVANA SUŠTIĆ, dipl. ing. arh. SLAVEN LETIČA, mag. ing. arch. MARKO JAKELIĆ, dipl. ing. arh.		Pečat odgovornog voditelja: KRISTINA BARTOLIĆ, mag. ing. arch. Prof. dr. sc. MILJENKO HAIMAN, dipl. ing. grad. Mr. sc. IVO BROZOVIĆ, dipl. ing. prom. Dr. sc. HRVOJE CARIĆ, dipl. stručnjak zaštite okoliša, dipl. oeco. DEANKA HIRJAN, dipl. iur.	
Pečat predstavničkog tijela: IVAN BAŽIKA, ing.		Pečat nadležnog tijela:	