

URBANISTIČKI PLAN UREĐENJA "PODUZETNIČKA ZONA" VELA LUKA

4. NAČIN I UVJETI GRADNJE


TUMAČ ZNAKOVLJA

- GRANICE**
- grana obuhvata
 - grana zaštićenog obalnog područja mora - ZOP

- PROMETNE POVRŠINE**
- ceste
 - cestovno zemljište
 - cestovni propust
 - pješačke površine
 - potporni zid

- OBILICI KORIŠTENJA**
- postojeća gradnja - održavanje, rekonstrukcija, obnova, zamjena, interpolacija novih građevina
 - nova gradnja
 - negradivo područje - arheologija


- UVJETI GRADNJE**
- grana gradivog dijela prostorne cijeline
 - prijedlog parcelacije
 - potez priključaka na prometnu i komunalnu infrastrukturu

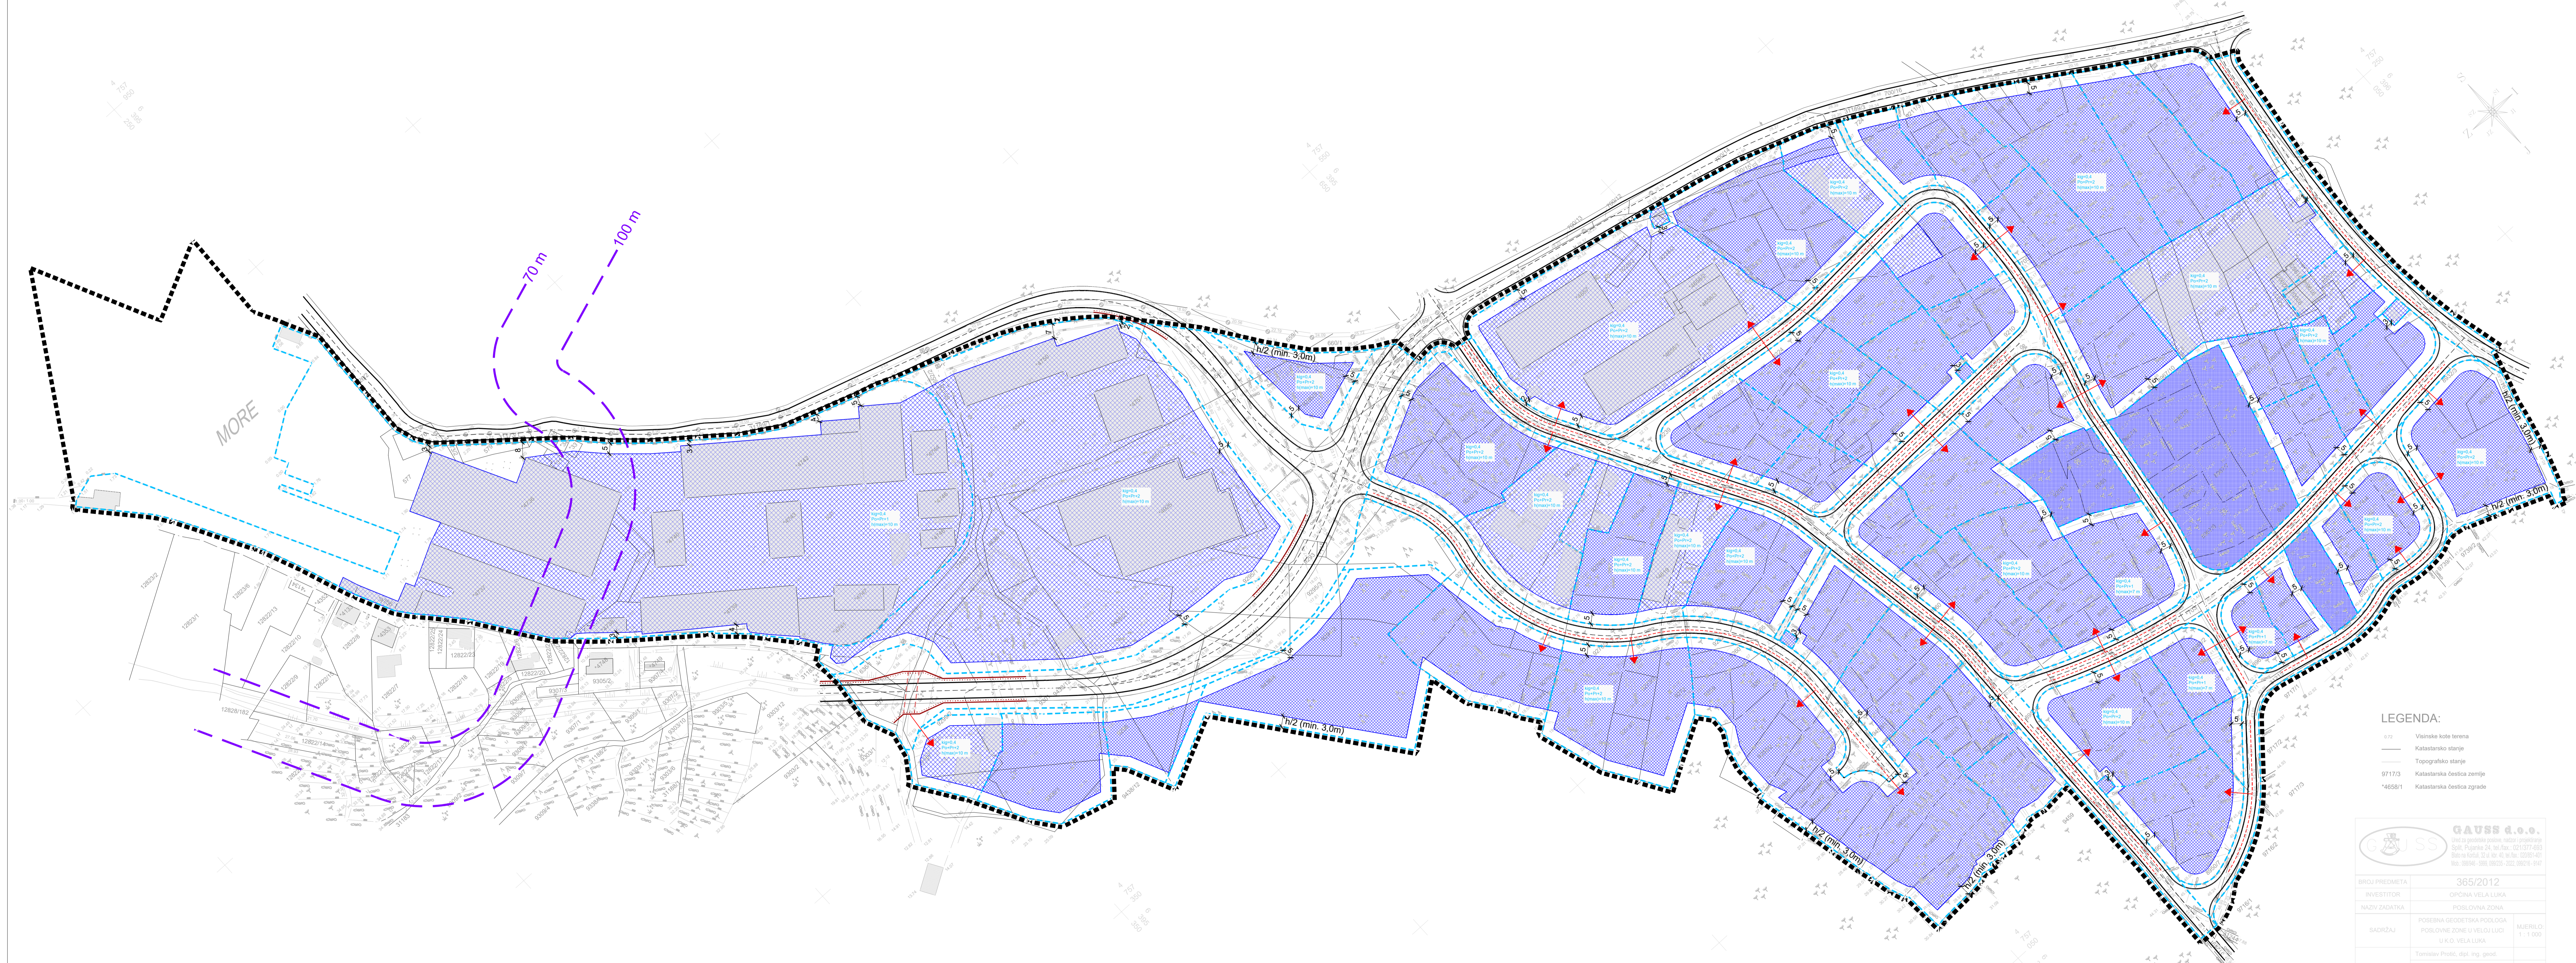

LEGENDA:

- Visinske kote terena
- Katastarsko starje
- Topografsko starje
- 9717/3 Katastarska čestica zemlje
- *4658/1 Katastarska čestica zgrade

GAUSS d.o.o.	
Ulica Petra Preradovića 10, 20000 Dubrovnik	
IBAN: HR2024010001000160000000000000000000	
BEOJ PREDMETNA: 365/2012	
INVESTITOR:	OPĆINA VELA LUKA
NAJVIŠI ZADANJE:	POSREDOVANJE ZONAMA
SAVRŠENJE:	POSREDOVANJE ZONAMA POSREDOVANJE ZONAMA U VELOVA LUKA
IZRAĐIO:	Tomislav Prokić, dipl. ing. geod. Ines Berlangi, dipl. ing. geod. Mirna Fabjanović, dipl. ing. geod.
DATUM:	Studeni, 2012. LIST: 1

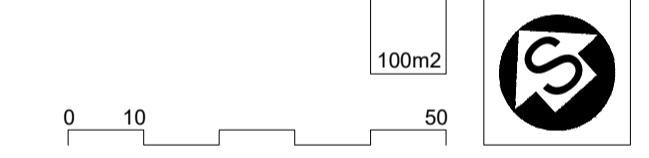

DUBROVAČKO - NERETVANSKA ŽUPANIJA		OPĆINA VELA LUKA	
NAZIV PROSTORNOG PLANA:		URBANISTIČKI PLAN UREĐENJA "PODUZETNIČKA ZONA" VELA LUKA	
NAZIV KARTOGRAFSKOG PRIKAZA:		NAČIN I UVJETI GRADNJE	
BROJ KARTOGRAFSKOG PRIKAZA:		4.	
MJERLO KARTOGRAFSKOG PRIKAZA:		1:1000	
ODLUKA O IZRADI PLANA:		ODLUKA PREDSTAVNIČKOG TJELO O DONOŠENJU PLANA: "Sl. glasnik Općine Vela Luka" br. 11/2014	
JAVNA RASPRAVA (datum objave):		JAVNI UVID ODREŽAK: "Sl. glasnik Općine Vela Luka" br. 1/2017	
"Slobodna Dalmacija", 12.10.2015.		21.10.2015. - 20.11.2015.	
PEČAT TJELO ODGOVORNOG ZA PROVEDENJE JAVNE RASPRAVE:		ODGOVORNA OSOBA ZA PROVEDENJE JAVNE RASPRAVE:	
		Tonko Gugić Bakarić	
SUGLASNOST NA PLAN PREMA ČLANKU 108. ZAKONA O PROSTORNOJ UREĐENJU ("NARODNE NOVINE", BR-163/13) Svoj suglasnost: VLAŠKA: 100-02/15/1372. UBRIBROJ: 031-05-17-15, od 16. veljače 2017.			
PRAVNA OSOBA KOJA JE IZRADILA PLAN:		Gisplan d.o.o. - SPLIT	
PEČAT PRAVNE OSOBE KOJA JE IZRADILA PLAN:		ODGOVORNA OSOBA:	
		Ines Berlangi, dia	
VODITELJ IZRADI PLANA:		Ines Berlangi, dipl.ing.arh.	
STRUČNI TIM:		Stipe Babić, dipl.ing.geod. Ines Berlangi, dipl.ing.arh. Janja Novaković, dipl.ing.arh. Dijana Vrođjak, dipl.ing.geod. Mirna Fabjanović, dipl.ing.geod.	
PEČAT PREDSTAVNIČKOG TJELO:		PREDSEDNIK PREDSTAVNIČKOG TJELO:	
		Dragiša Barčot	
ISTOVJETNOST OVOD PROSTORNOG PLANA S EVOLUCIONOM OVIJERAV:		PEČAT NADLEŽNOG TJELO:	