

URBANISTIČKI PLAN UREĐENJA "TEHNIČKO-TEHNOLOŠKI BLOK OSOJNIK"

4. NAČIN I UVJETI GRADNJE

GRANICE

--- OBUHVAT URBANISTIČKOG PLANA UREĐENJA

OBlici KORIŠTENJA

▨ ODRŽAVANJE POSTOJEĆIH GRADEVINA I NOVA GRADNJA

▨ NOVA GRADNJA

UVJETI GRADNJE

1 GRANICA I OZNAKA PROSTORNE CJELINE (građevne čestice)

5 NAJMANJA UDALJENOST

v=13,0 m VISINA GRADEVINE

kig=0,4 KOEFICIJENT IZGRAĐENOSTI GRADEVNE ČESTICE

➔ MOGUĆE PRIKLJUČENJE PROSTORNE CJELINE NA JAVNU PROMETNU I KOMUNALNU MREŽU

(1-1) GRADIVI DIO PROSTORNE CJELINE

11-1 - građevine za gospodarenje građevnim otpadom (obrađa, skladištenje i odlaganje otpada)

11-2 - građevine postrojenja za obradu mulja

11-3 - građevine pretovarne stanice

11-4 - građevine biokompostane

11-5 - građevine sortirnice

⊠ UKLANJANJE POSTOJEĆE GRADEVINE

▨ OBVEZNO OZELENJAVANJE DIJELA PROSTORNE CJELINE

⊙ ZELENILO U POTEZU



srpanj 2018. g.

Županija:	DUBROVAČKO NERETVANSKA
Grad:	DUBROVNIK
Naziv prostornog plana: URBANISTIČKI PLAN UREĐENJA "TEHNIČKO-TEHNOLOŠKI BLOK OSOJNIK"	
Naziv kartografskog prikaza: NAČIN I UVJETI GRADNJE	
Broj kartografskog prikaza: 4.	Mjerilo kartografskog prikaza: 1:1000
Odluka o izradi plana (službeno glasil): Odluka predstavničkog tijela o donošenju plana: (službeno glasil)	
"Službeni glasnik Grada Dubrovnika", br. 15/17. "Službeni glasnik Grada Dubrovnika", br. 17/18.	
Javna rasprava (datum objave): "Službeni glasnik", 31. 5. 2018. www.mgou.hr, 30. 5. 2018. "Dubrovački vjesnik", 2. 6. 2018. www.dubrovnik.hr, 30. 5. 2018.	Javni uvidi održani: od: 8. lipnja 2018. do: 7. srpnja 2018.
Pečat tijela odgovornog za provođenje javne rasprave:	Odgovorna osoba za provođenje javne rasprave: JELENA LONČARIĆ, dipl.iur., univ.spec.admin.urb.
Pravna osoba/tijelo koje je izradilo plan: URBOS d.o.o. SPLIT Biro za prostorno planiranje, urbanizam i zaštitu okoliša	
Pečat pravne osobetijela koje je izradilo plan:	Odgovorna osoba: MAJA MADIRACA, dipl. oec.
Odgovorni voditelj: GORDANA RADMAN, dipl. ing. arch.	
Stručni tim u izradi plana:	
1. MAJA MADIRACA, dipl. oec.	5. IVANA BURBIĆ, mag. oec.
2. GORDANA RADMAN, dipl. ing. arch.	6. ANA PASTUŠIĆ, mag. ing. arh.
3. LARISA BACIĆ, dipl. ing. grad.	7. TONI LUSIĆ, mag. ing. arch.
4. dr.sc. ZORAN RADMAN, znanstv. suradnik	8. MISLAV MADIRACA, stud. oec.
Pečat predstavničkog tijela:	Predsjednik predstavničkog tijela:
	mr. sc. Marko Potrebića
Istovjetnost ovog prostornog plana s izvornikom ovjerava:	Pečat nadležnog tijela:
(ime, prezime i potpis)	


PRIJEDLOG PARCELACIJE

GRADIVE ČESTICE ZEMLJIŠTA

- 1 GOSPODARENJE GRAĐEVNIM OTPADOM
- 2 POSTROJENJE ZA OBRADU MULJA
- 3 PRETOVARNA STANICA
- 4 RECIKLAŽNI CENTAR (biokompostana)
- 5 RECIKLAŽNI CENTAR (sortirnica)
- 6 JAVNE PROMETNE I ZAŠTITNE ZELENE POVRŠINE

NEGRADIVE ČESTICE ZEMLJIŠTA


- 7 OSTALO TLO (makija i garig)

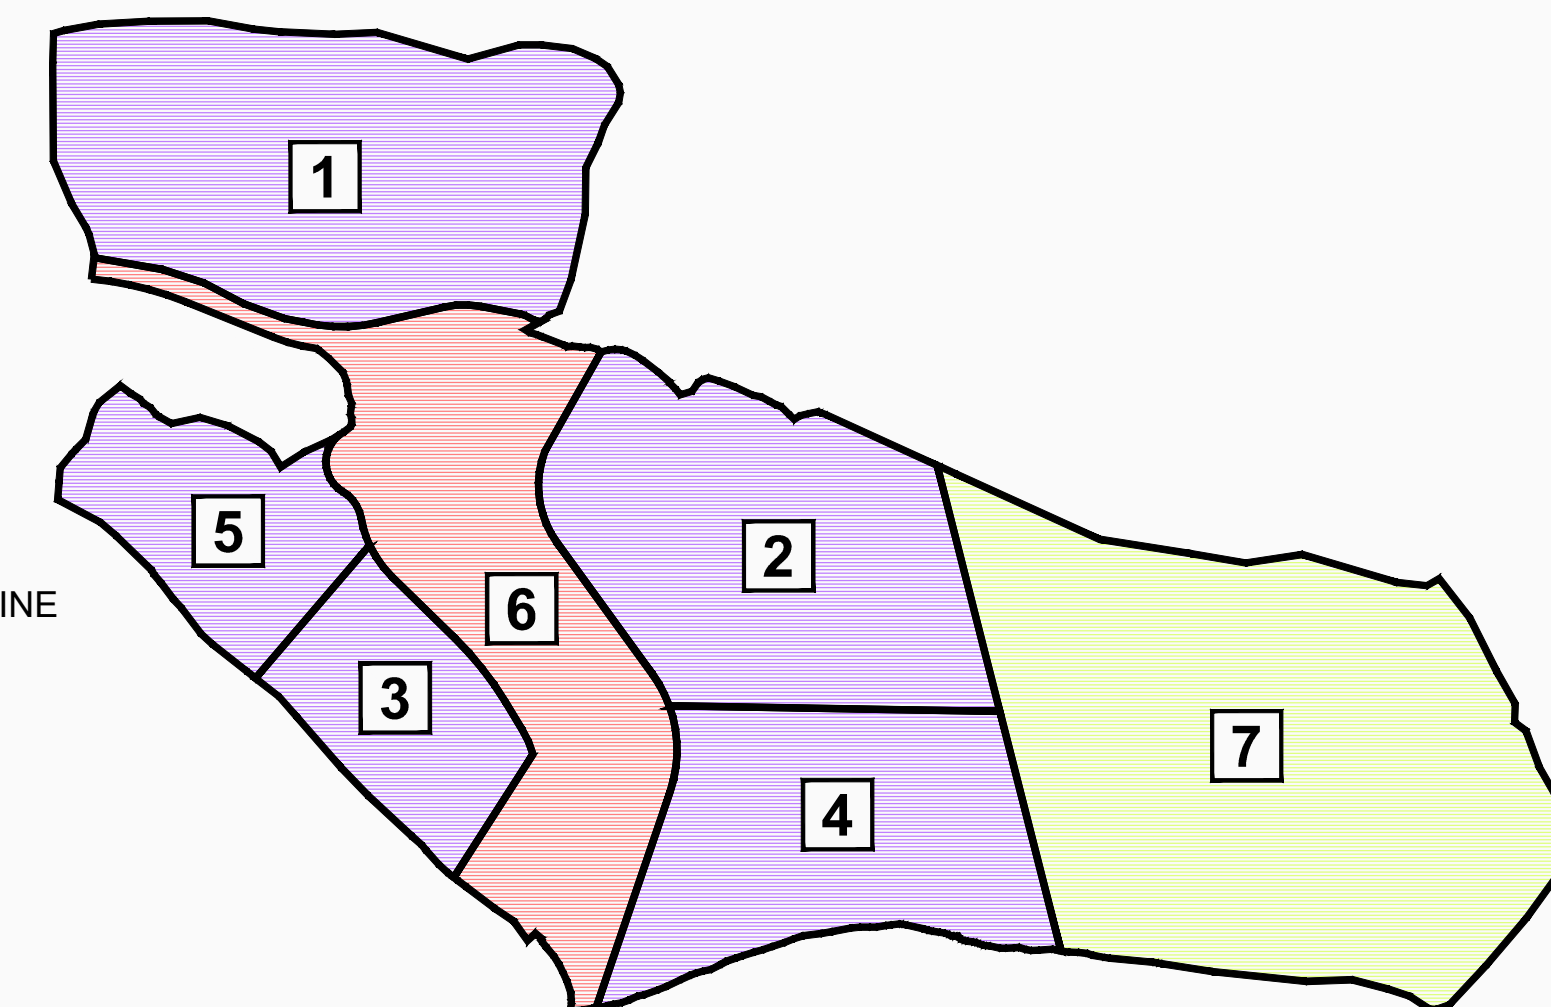

CESTOVNI PROMET

--- KORIDOR GLAVNE CESTE

--- MOGUĆI KORIDOR GLAVNE CESTE (izvan obuhvata UPU-a)

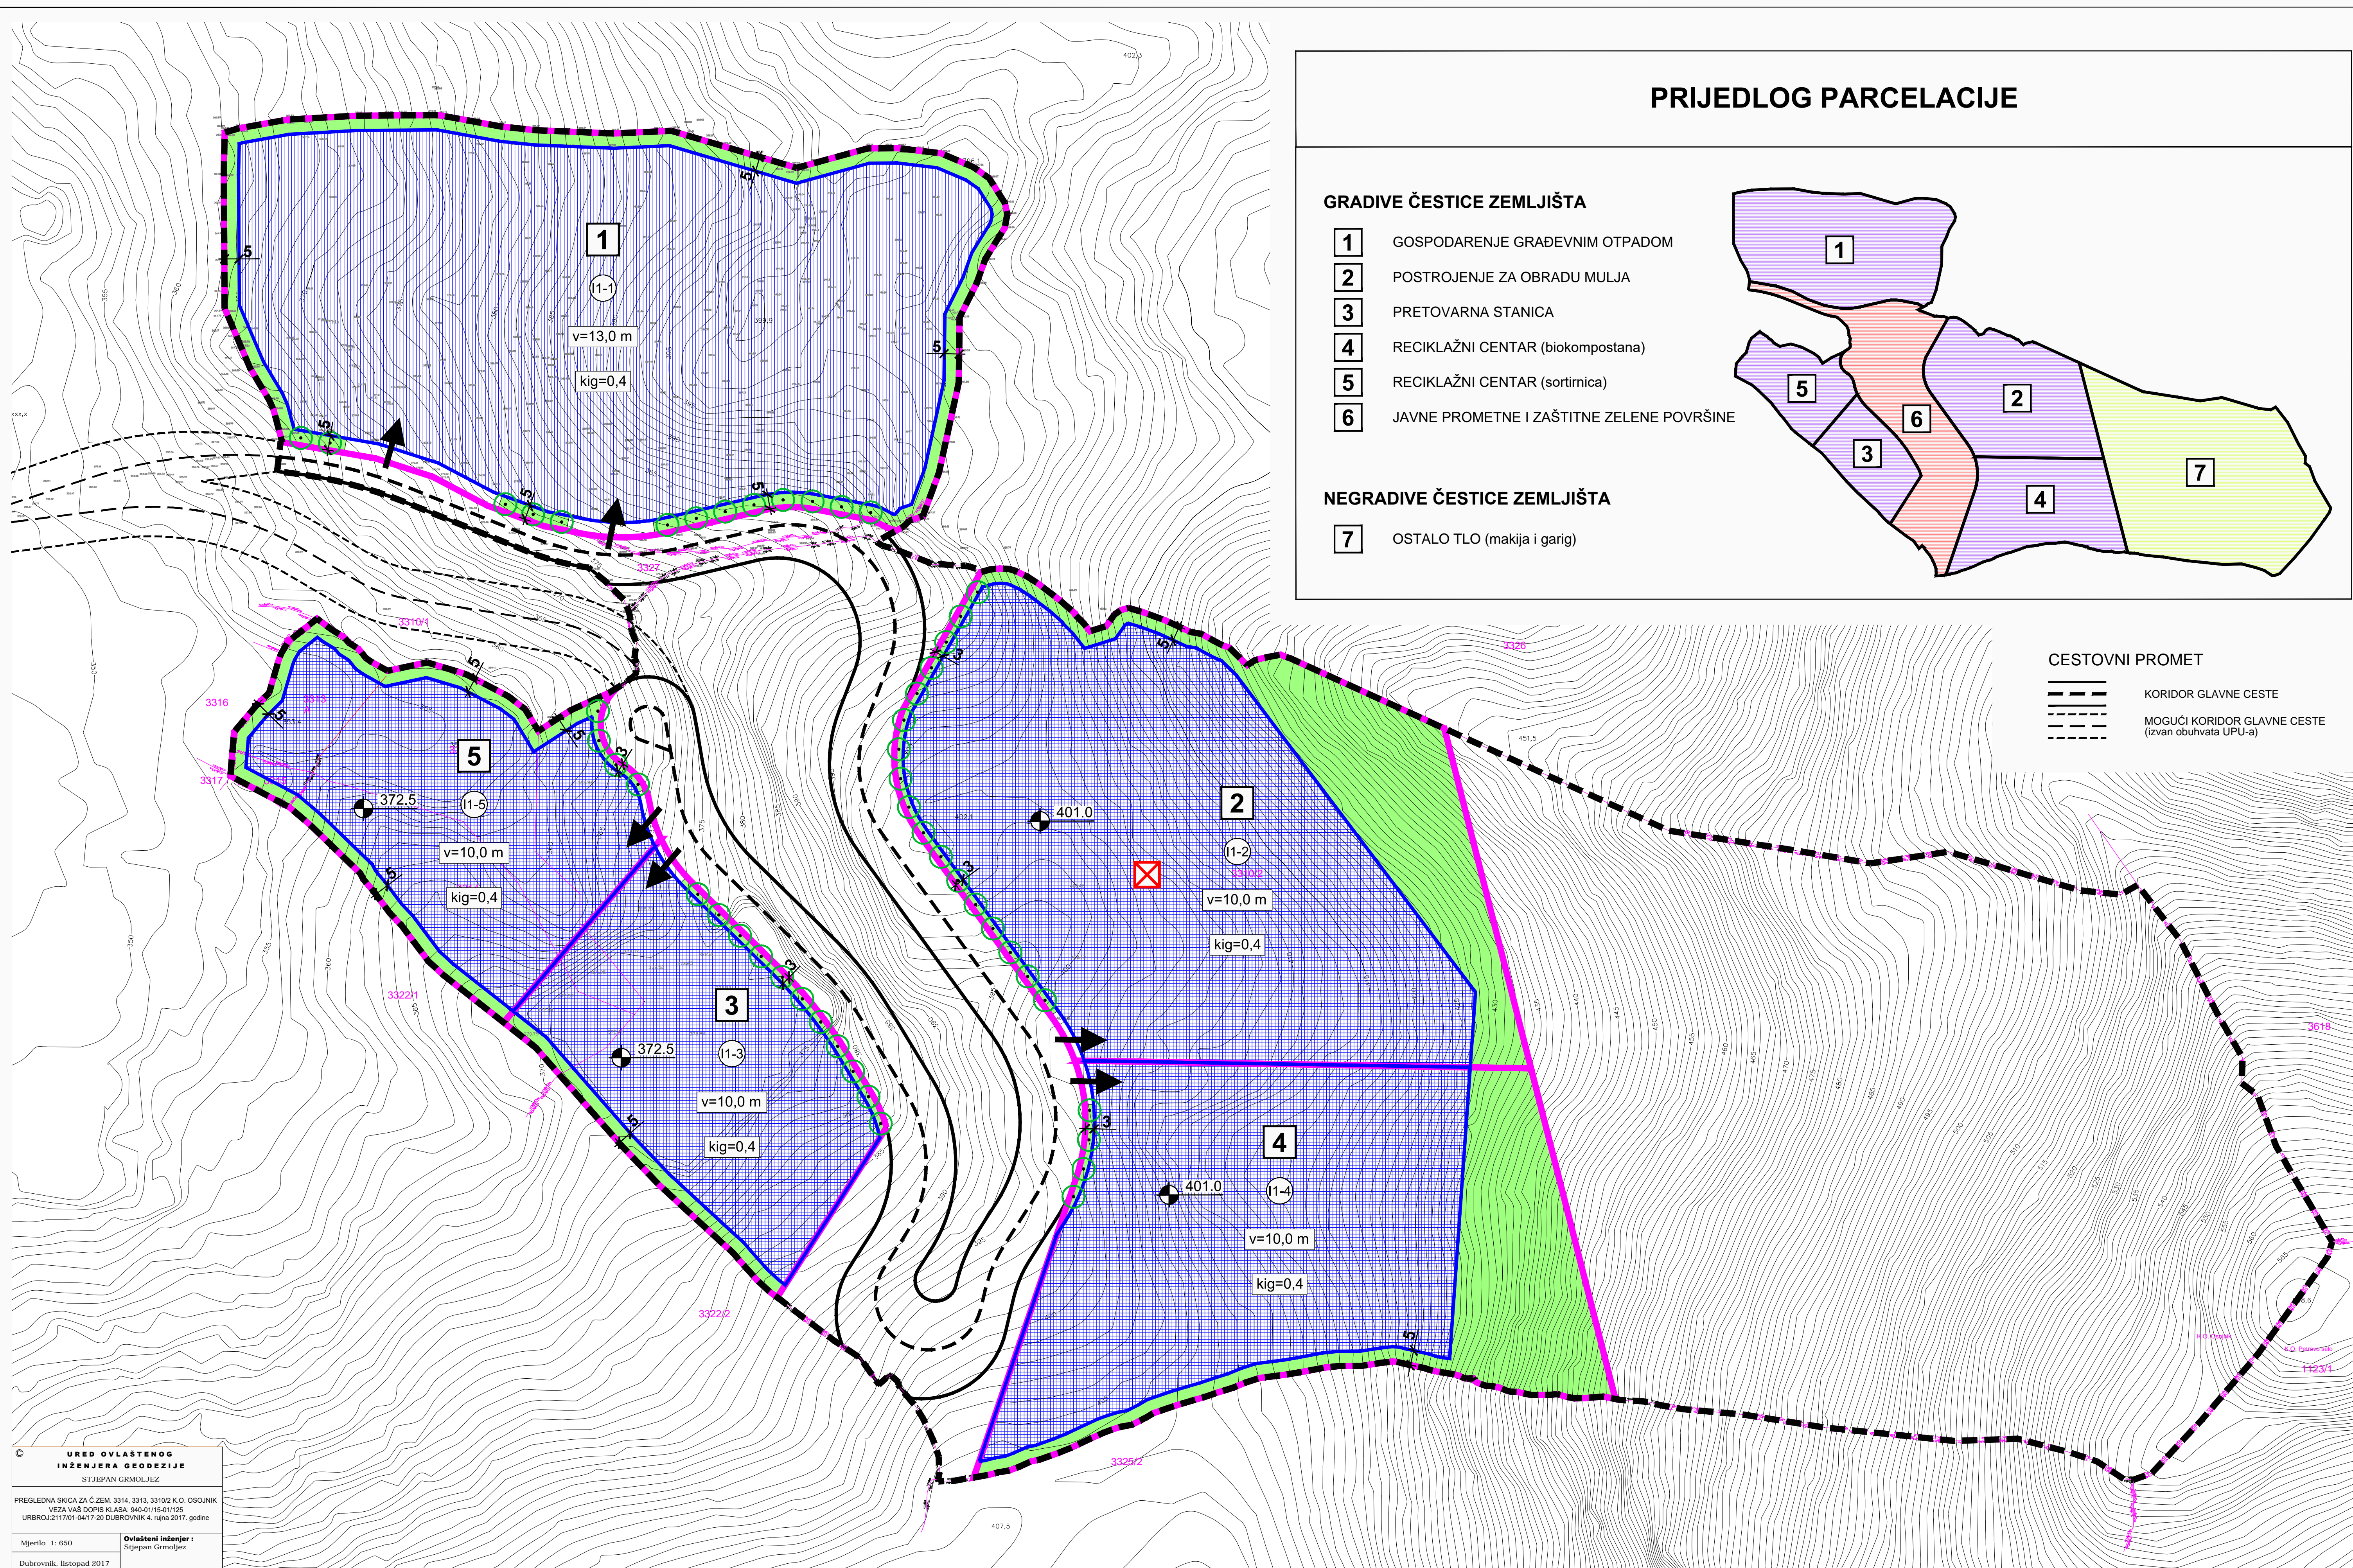

URED OVLAŠTENOG
INŽENJERA GEODEZIJE
STJEPAN GRMOIJEŽ

PREGLEDNA SKICA ZA Č.ZEM. 3314, 3313, 33100 K.O. OSOJNIK
VEZA VAŠ DOPIS KLASA: 940-0115-01/125
URBROJ:211701-04/17-20 DUBROVNIK, 4. rujna 2017. godine

Mjerilo: 1:650
Ovlašteni inženjer: Stjepan Grmojž
Dubrovnik, listopad 2017