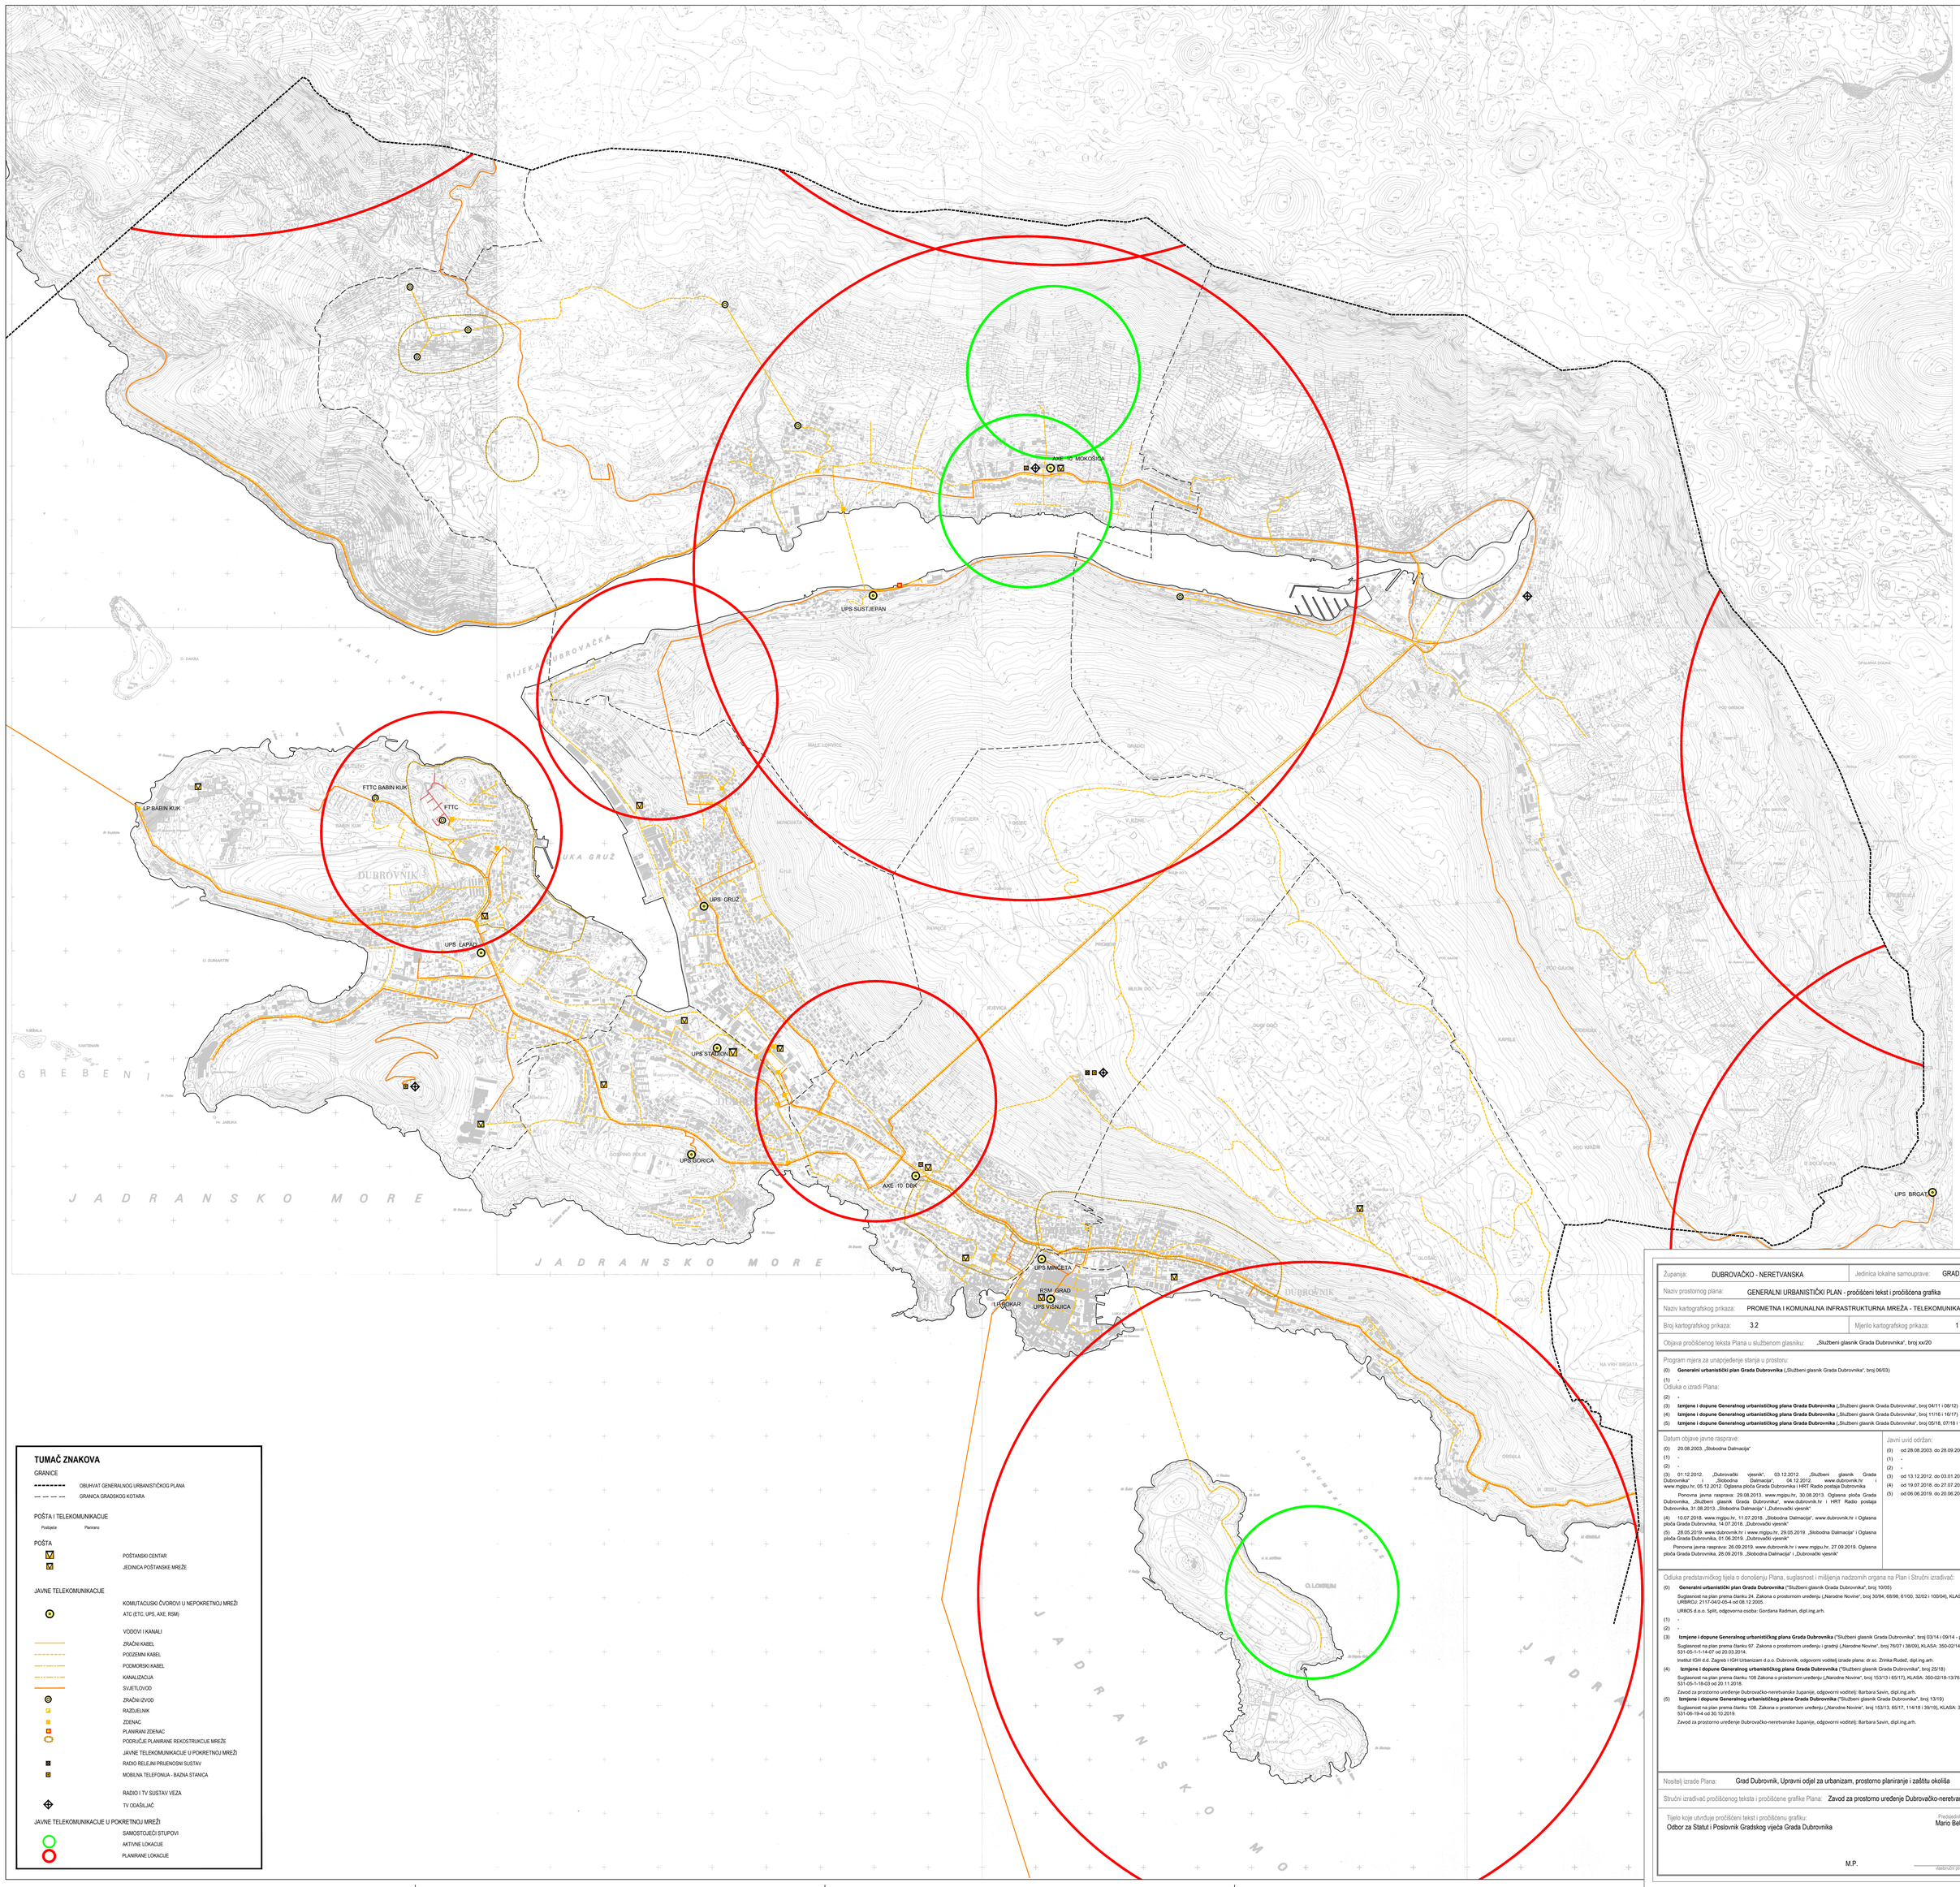

TUMAČ ZNAKOVA

GRANICE

- OBUHVAT GENERALNOG URBANISTIČKOG PLANA
- GRANICA GRADSKOG KOTARA

POŠTA I TELEKOMUNIKACIJE

Postojeće Planirano

POŠTA

- POŠTANSKI CENTAR
- JEDINICA POŠTANSKE MREŽE

JAVNE TELEKOMUNIKACIJE

KOMUTACIJSKI ČVOROVI U NEPOKRETNOJ MREŽI

- ATC (ETC, UPS, AXE, RSM)

VODOVI I KANALI

- ZRAČNI KABEL
- PODZEMNI KABEL
- PODMORSKI KABEL
- KANALIZACIJA
- SVJETLOVOD
- ZRAČNI IZVOD
- RAZDJELNIK
- ZDENAC
- PLANIRANI ZDENAC
- PODRUČJE PLANIRANE REKOSTRUKCIJE MREŽE

JAVNE TELEKOMUNIKACIJE U POKRETNOJ MREŽI

- RADIO RELEJNI PRIJENOSNI SUSTAV
- MOBILNA TELEFONIJA - BAZNA STANICA

RADIO I TV SUSTAV VEZA

- TV ODAŠILJAČ

JAVNE TELEKOMUNIKACIJE U POKRETNOJ MREŽI

- SAMOSTOJEĆI STUPOVI
- AKTIVNE LOKACIJE
- PLANIRANE LOKACIJE

Županija:	DUBROVAČKO - NERETVANSKA	Jedinica lokalne samouprave:	GRAD DUBROVNIK
Naziv prostornog plana:	GENERALNI URBANISTIČKI PLAN - pročišćeni tekst i pročišćena grafika		
Naziv kartografskog prikaza:	PROMETNA I KOMUNALNA INFRASTRUKTURNA MREŽA - TELEKOMUNIKACIJE		
Broj kartografskog prikaza:	3.2	Mjerilo kartografskog prikaza:	1 : 10000
Objava pročišćenog teksta Plana u službenom glasniku:	„Službeni glasnik Grada Dubrovnika", broj xx/20		

Program mjera za unapređenje stanja u prostoru:

(0) **Generalni urbanistički plan Grada Dubrovnika** („Službeni glasnik Grada Dubrovnika", broj 06/03)

(1) -

Odluka o izradi Plana:

(2) -

(3) **Izmjene i dopune Generalnog urbanističkog plana Grada Dubrovnika** („Službeni glasnik Grada Dubrovnika", broj 04/11 i 08/12)

(4) **Izmjene i dopune Generalnog urbanističkog plana Grada Dubrovnika** („Službeni glasnik Grada Dubrovnika", broj 11/16 i 16/17)

(5) **Izmjene i dopune Generalnog urbanističkog plana Grada Dubrovnika** („Službeni glasnik Grada Dubrovnika", broj 05/18, 07/18 i 14/18)

Datum objave javne rasprave:

(0) 20.08.2003. „Slobodna Dalmacija"

(1) -

(2) -

(3) 01.12.2012. „Dubrovački vjesnik", 03.12.2012. „Službeni glasnik Grada Dubrovnika" i „Slobodna Dalmacija", 04.12.2012. www.dubrovnik.hr i www.mgipu.hr, 05.12.2012. Oglasna ploča Grada Dubrovnika i HRT Radio postaja Dubrovnik

Ponovna javna rasprava: 29.08.2013. www.mgipu.hr, 30.08.2013. Oglasna ploča Grada Dubrovnika, „Službeni glasnik Grada Dubrovnika", www.dubrovnik.hr i HRT Radio postaja Dubrovnik, 31.08.2013. „Slobodna Dalmacija" i „Dubrovački vjesnik"

(4) 10.07.2018. www.mgipu.hr, 11.07.2018. „Slobodna Dalmacija", www.dubrovnik.hr i Oglasna ploča Grada Dubrovnika, 14.07.2018. „Dubrovački vjesnik"

(5) 28.05.2019. www.dubrovnik.hr i www.mgipu.hr, 29.05.2019. „Slobodna Dalmacija" i Oglasna ploča Grada Dubrovnika, 01.06.2019. „Dubrovački vjesnik"

Ponovna javna rasprava: 26.09.2019. www.dubrovnik.hr i www.mgipu.hr, 27.09.2019. Oglasna ploča Grada Dubrovnika, 28.09.2019. „Slobodna Dalmacija" i „Dubrovački vjesnik"

Javni uvid održan:

(0) od 28.08.2003. do 28.09.2003.

(1) -

(2) -

(3) od 13.12.2012. do 03.01.2013. i od 09.09.2013. do 23.09.2013.

(4) od 19.07.2018. do 27.07.2018.

(5) od 06.06.2019. do 20.06.2019. i 07.10.2019. do 16.10.2019.

Odluka predstavničkog tijela o donošenju Plana, suglasnost i mišljenja nadzornih organa na Plan i Stručni izrađivač:

(0) **Generalni urbanistički plan Grada Dubrovnika** ("Službeni glasnik Grada Dubrovnika", broj 10/05)

Suglasnost na plan prema članku 24. Zakona o prostornom uređenju („Narodne Novine", broj 30/94, 68/98, 61/00, 32/02 i 100/04), KLASA: 350-01/05-01/88 , URBROJ: 2117-04/2-05-4 od 08.12.2005.

URBOS d.o.o. Split, odgovorna osoba: Gordana Radman, dipl.ing.arh.

(1) -

(2) -

(3) **Izmjene i dopune Generalnog urbanističkog plana Grada Dubrovnika** ("Službeni glasnik Grada Dubrovnika", broj 03/14 i 09/14 - pročišćeni tekst)

Suglasnost na plan prema članku 97. Zakona o prostornom uređenju i gradnji („Narodne Novine", broj 76/07 i 38/09), KLASA: 350-02/14-12/1, URBROJ: 531-05-1-1-14-07 od 20.03.2014.

Institut IGH d.d. Zagreb i IGH Urbanizam d.o.o. Dubrovnik, odgovorni voditelj izrade plana: dr.sc. Zrinka Rudež, dipl.ing.arh.

(4) **Izmjene i dopune Generalnog urbanističkog plana Grada Dubrovnika** ("Službeni glasnik Grada Dubrovnika", broj 25/18)

Suglasnost na plan prema članku 108 Zakona o prostornom uređenju („Narodne Novine", broj 153/13 i 65/17), KLASA: 350-02/18-13/76, URBROJ: 531-05-1-18-03 od 20.11.2018.

Zavod za prostorno uređenje Dubrovačko-neretvanske županije, odgovorni voditelj: Barbara Savin, dipl.ing.arh.

(5) **Izmjene i dopune Generalnog urbanističkog plana Grada Dubrovnika** ("Službeni glasnik Grada Dubrovnika", broj 13/19)

Suglasnost na plan prema članku 108. Zakona o prostornom uređenju („Narodne Novine", broj 153/13, 65/17, 114/18 i 39/19), KLASA: 350-02/19-12/6, URBROJ: 531-05-19-4 od 30.10.2019.

Zavod za prostorno uređenje Dubrovačko-neretvanske županije, odgovorni voditelj: Barbara Savin, dipl.ing.arh.

Nositelj izrade Plana:	Grad Dubrovnik, Upravni odjel za urbanizam, prostorno planiranje i zaštitu okoliša
Stručni izrađivač pročišćenog teksta i pročišćene grafike Plana:	Zavod za prostorno uređenje Dubrovačko-neretvanske županije

Tijelo koje utvrđuje pročišćeni tekst i pročišćenu grafiku:
Odbor za Statut i Poslovnik Gradskog vijeća Grada Dubrovnika

Predsjednik
Mario Bekić

M.P.

vlastoručni potpis