

SLANO


URBANISTIČKI PLAN UREĐENJA - IZMJENE I DOPUNE

PROMETNA, ULIČNA I KOMUNALNA INFRASTRUKTURNA MREŽA - VODOOPSKRBA

Naručitelj: Dubrovačko - neretvanska županija, Općina Dubrovačko primorje

Izvršitelj: **ADF** ADF d.o.o., za arhitekturu, projektiranje, savjetovanje, urbanizam i prostorno uređenje

GRANICE	GRANICA OBUHVATA PLANA	Vm VODNE POVRŠINE (MORE)
	GRANICA GRAĐEVNOG PODRUČJA	
PROSTORI / POVRŠINE ZA RAZVOJ I UREĐENJE	S STAMBENA NAMJENA - POVRŠINE ZA STANOVANJE SA PRATEĆIM FUNKCIJAMA (NIŽE GUSTOĆE)	PROMET
	M MJŠOVITA NAMJENA M2 - PRETEŽITO POSLOVNA	Cestovni promet
	D JAVNA I DRUŠTVENA NAMJENA: D1 - UPRAVNA; D2 - SOCIJALNA; D3 - ZDRAVSTVENA; D4 - SKOLSKA; D6 - KULTURA; D7 - VJERSKA; D8 - PREDŠKOLSKA	DRŽAVNA CESTA
	K GOSPODARSKA NAMJENA - POSLOVNA K1 - PRETEŽITO USLUŽNA; K3 - KOMUNALNO SERVISNA	MJESNE CESTE I ULICE
	T GOSPODARSKA NAMJENA - UGOSTITELJSKO TURISTIČKA T1 - HOTEL; T2 - TURISTIČKO NASELJE; T3 - KAMP	PRIVREMENA TRASA MJESNE CESTE
	L TURISTIČKA - LUKA POSEBNE NAMJENE L1 - PRIVEZIŠTE, LN - NAUČTIKI TURIZAM	RASKRIŽJE CESTE U DVIJE RAZINE
	R ŠPORTSKO REKREACIJSKA NAMJENA R1 - ŠPORT; R2 - REKREACIJA; R3 - KUPALIŠTE	AUTOBUSNO STAJALIŠTE
	Z1 JAVNE ZELENE POVRŠINE Z1 - JAVNI PARK	JAVNO PARKIRALIŠTE
	Zo OSTALE ZELENE POVRŠINE	PJEŠAČKE POVRŠINE (TRGOVI)
	Z ZAŠTITNE ZELENE POVRŠINE	Pomorski promet
	P2 VRIJEDNO OBRADIVO TLO P2 - VRTOVI, MASLINICI	MORSKA LUKA ZA JAVNI PROMET
	GROBLJE	- LOKALNI
	VODNE POVRŠINE (VODOTOCI)	

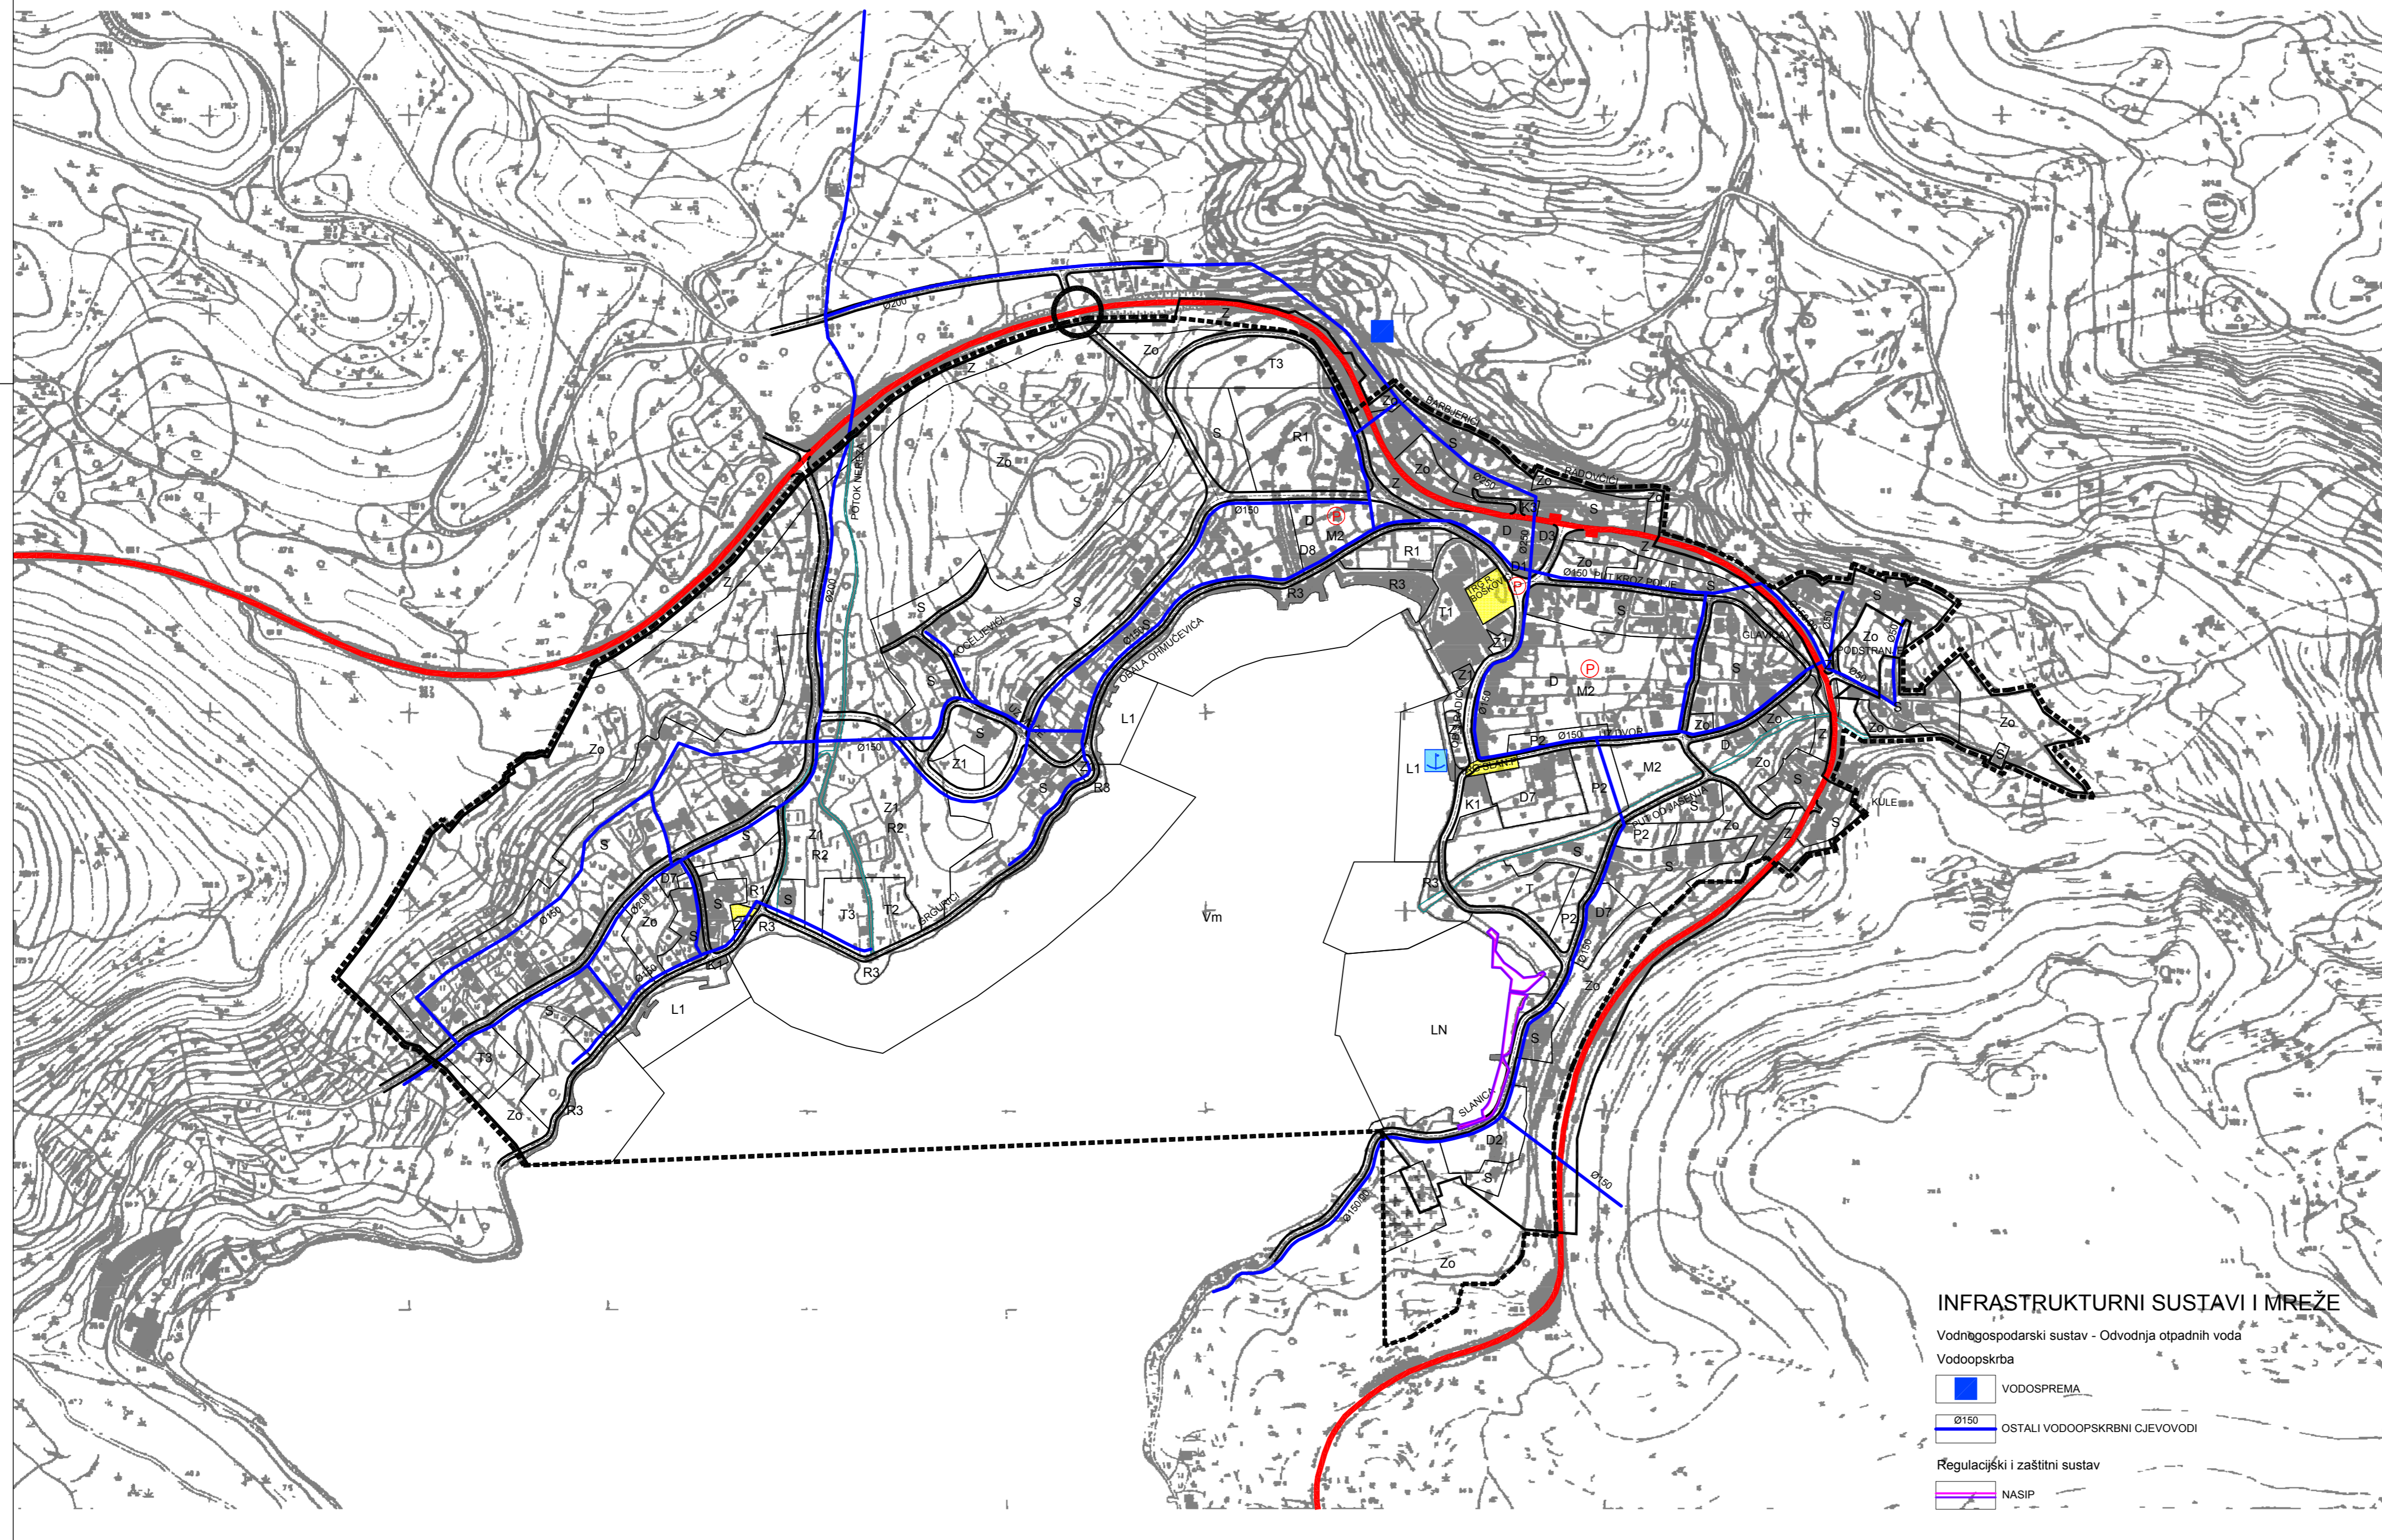

INFRASTRUKTURNI SISTAVI I MREŽE

- Vodnogospodarski sustav - Odvodnja otpadnih voda
- Vodoopskrba
 - VODOSPREMA
 - Ø150 OSTALI VODOOPSKRBNI CJEVOVODI
- Regulacijski i zaštitni sustav
 - NASIP

Grafička obrada: ADF d.o.o. Karlovac, studeni 2007.	
Županija/Grad Zagreb: DUBROVAČKO - NERETVANSKA ŽUPANIJA	
Općina/grad: OPĆINA DUBROVAČKO PRIMORJE	
Naziv prostornog plana: SLANO - URBANISTIČKI PLAN UREĐENJA - IZMJENE I DOPUNE	
Naziv kartografskog prikaza: PROMETNA, ULIČNA I KOMUNALNA INFRASTRUKTURNA MREŽA - VODOOPSKRBA	
Broj kartografskog prikaza: B2/2.2. Mjerilo kartografskog prikaza: 1:5 000	
Program mjera za unapređenje stanje u prostoru (službeno glasilo): Službeni glasnik Dubrovačko - neretvanske županije 03/05	Odluka predstavničkog tijela o donošenju plana (službeno glasilo): Službeni glasnik Dubrovačko - neretvanske županije 06/07
Javna rasprava (datum objave): 03.08.2005. (SLOBODNA DALMACIJA)	Javni uvid održan od: 11.08.2005. do: 26.08.2005.
Pečat tijela odgovornog za provođenje javne rasprave:	Odgovorna osoba za provođenje javne rasprave: IVO KOLA (ime, prezime i potpis)
Suglasnost na plan prema članku 45.a Zakona o prostornom uređenju ("Narodne novine", br. 30/94, 68/98, 61/00, 32/02, 100/04),	datum: 16. listopada 2007.
Klasa: 350-02/07-04/99	Pravna osoba/tijelo koje je izradio plan: ADF d.o.o., KARLOVAC, M. VRHOVCA 7
Pečat pravne osobe/tijela koje je izradio plan:	Odgovorna osoba: VLADIMIR PETROVIĆ, d.i.a. (ime, prezime i potpis)
Koordinator plana:	BRANKICA PETROVIĆ, d.i.a.
Stručni tim u izradi plana:	1. Brankica Petrović, d.i.a. 5. _____ 9. _____ 2. Vladimir Petrović, d.i.a. 6. _____ 10. _____ 3. Vlatka Borota, d.i.a. 7. _____ 11. _____ 4. Jadranko Gojanović, d.i.g. 8. _____ 12. _____
Pečat predstavničkog tijela:	Predsjednik općinskog vijeća: MARKO KOVAČEVIĆ, d.i.g. (ime, prezime i potpis)
Istovjetnost ovog prostornog plana s izvornikom ovjerava:	Pečat nadležnog tijela:
(ime, prezime i potpis)	

B2