


2. INFRASTRUKTURNI SISTAVI I MREŽE
2.3. VODNOGOSPODARSKI SISTAV I ODLAGANJE OTPADA

TUMAČ ZNAKOVA

- DRŽAVNA GRANIČA - TERITORIJALNOG MORA
 - GRANIČA OPĆINE STON - OBUIHAT PROSTORNOG PLANA
 - ZAŠTIĆENO OBALNO PODRUČJE (ZOP)
- VODNOGOSPODARSKI SISTAV
- VODOOPSKRBA
 - VODOOPRILUŠTE
 - VODOSPREMA
 - CRPNA STANICA
 - MAGISTRALNI VODOOPSKRIBNI CJEVOD
 - OSTALI VODOOPSKRIBNI CJEVOD
 - MJEŠNA RAZVODNA MREŽA
- ODVODNA OTPADNIH VODA
- UREDAJ ZA PROČIŠĆAVANJE
 - ISPUŠT
 - CRPNA STANICA
 - GLAVNI ODVODNI KANAL - KOLEKTOR
 - OSTALI ODVODNI KANALI
 - MJEŠNA RAZVODNA MREŽA
- UREĐENJE VODOTOKA I VODA
- NASIP (OBALOUTVRDE)
 - KANAL (ODTRETNI, LATERALNI)
 - MELIORACIJSKA OSNOVNA KANALSKA MREŽA
 - MELIORACIJSKA DETALJNA KANALSKA MREŽA
 - CRPNA STANICA
 - AKUMULACIJA ZA NAVODNJAVANJE ZEMLJIŠTA

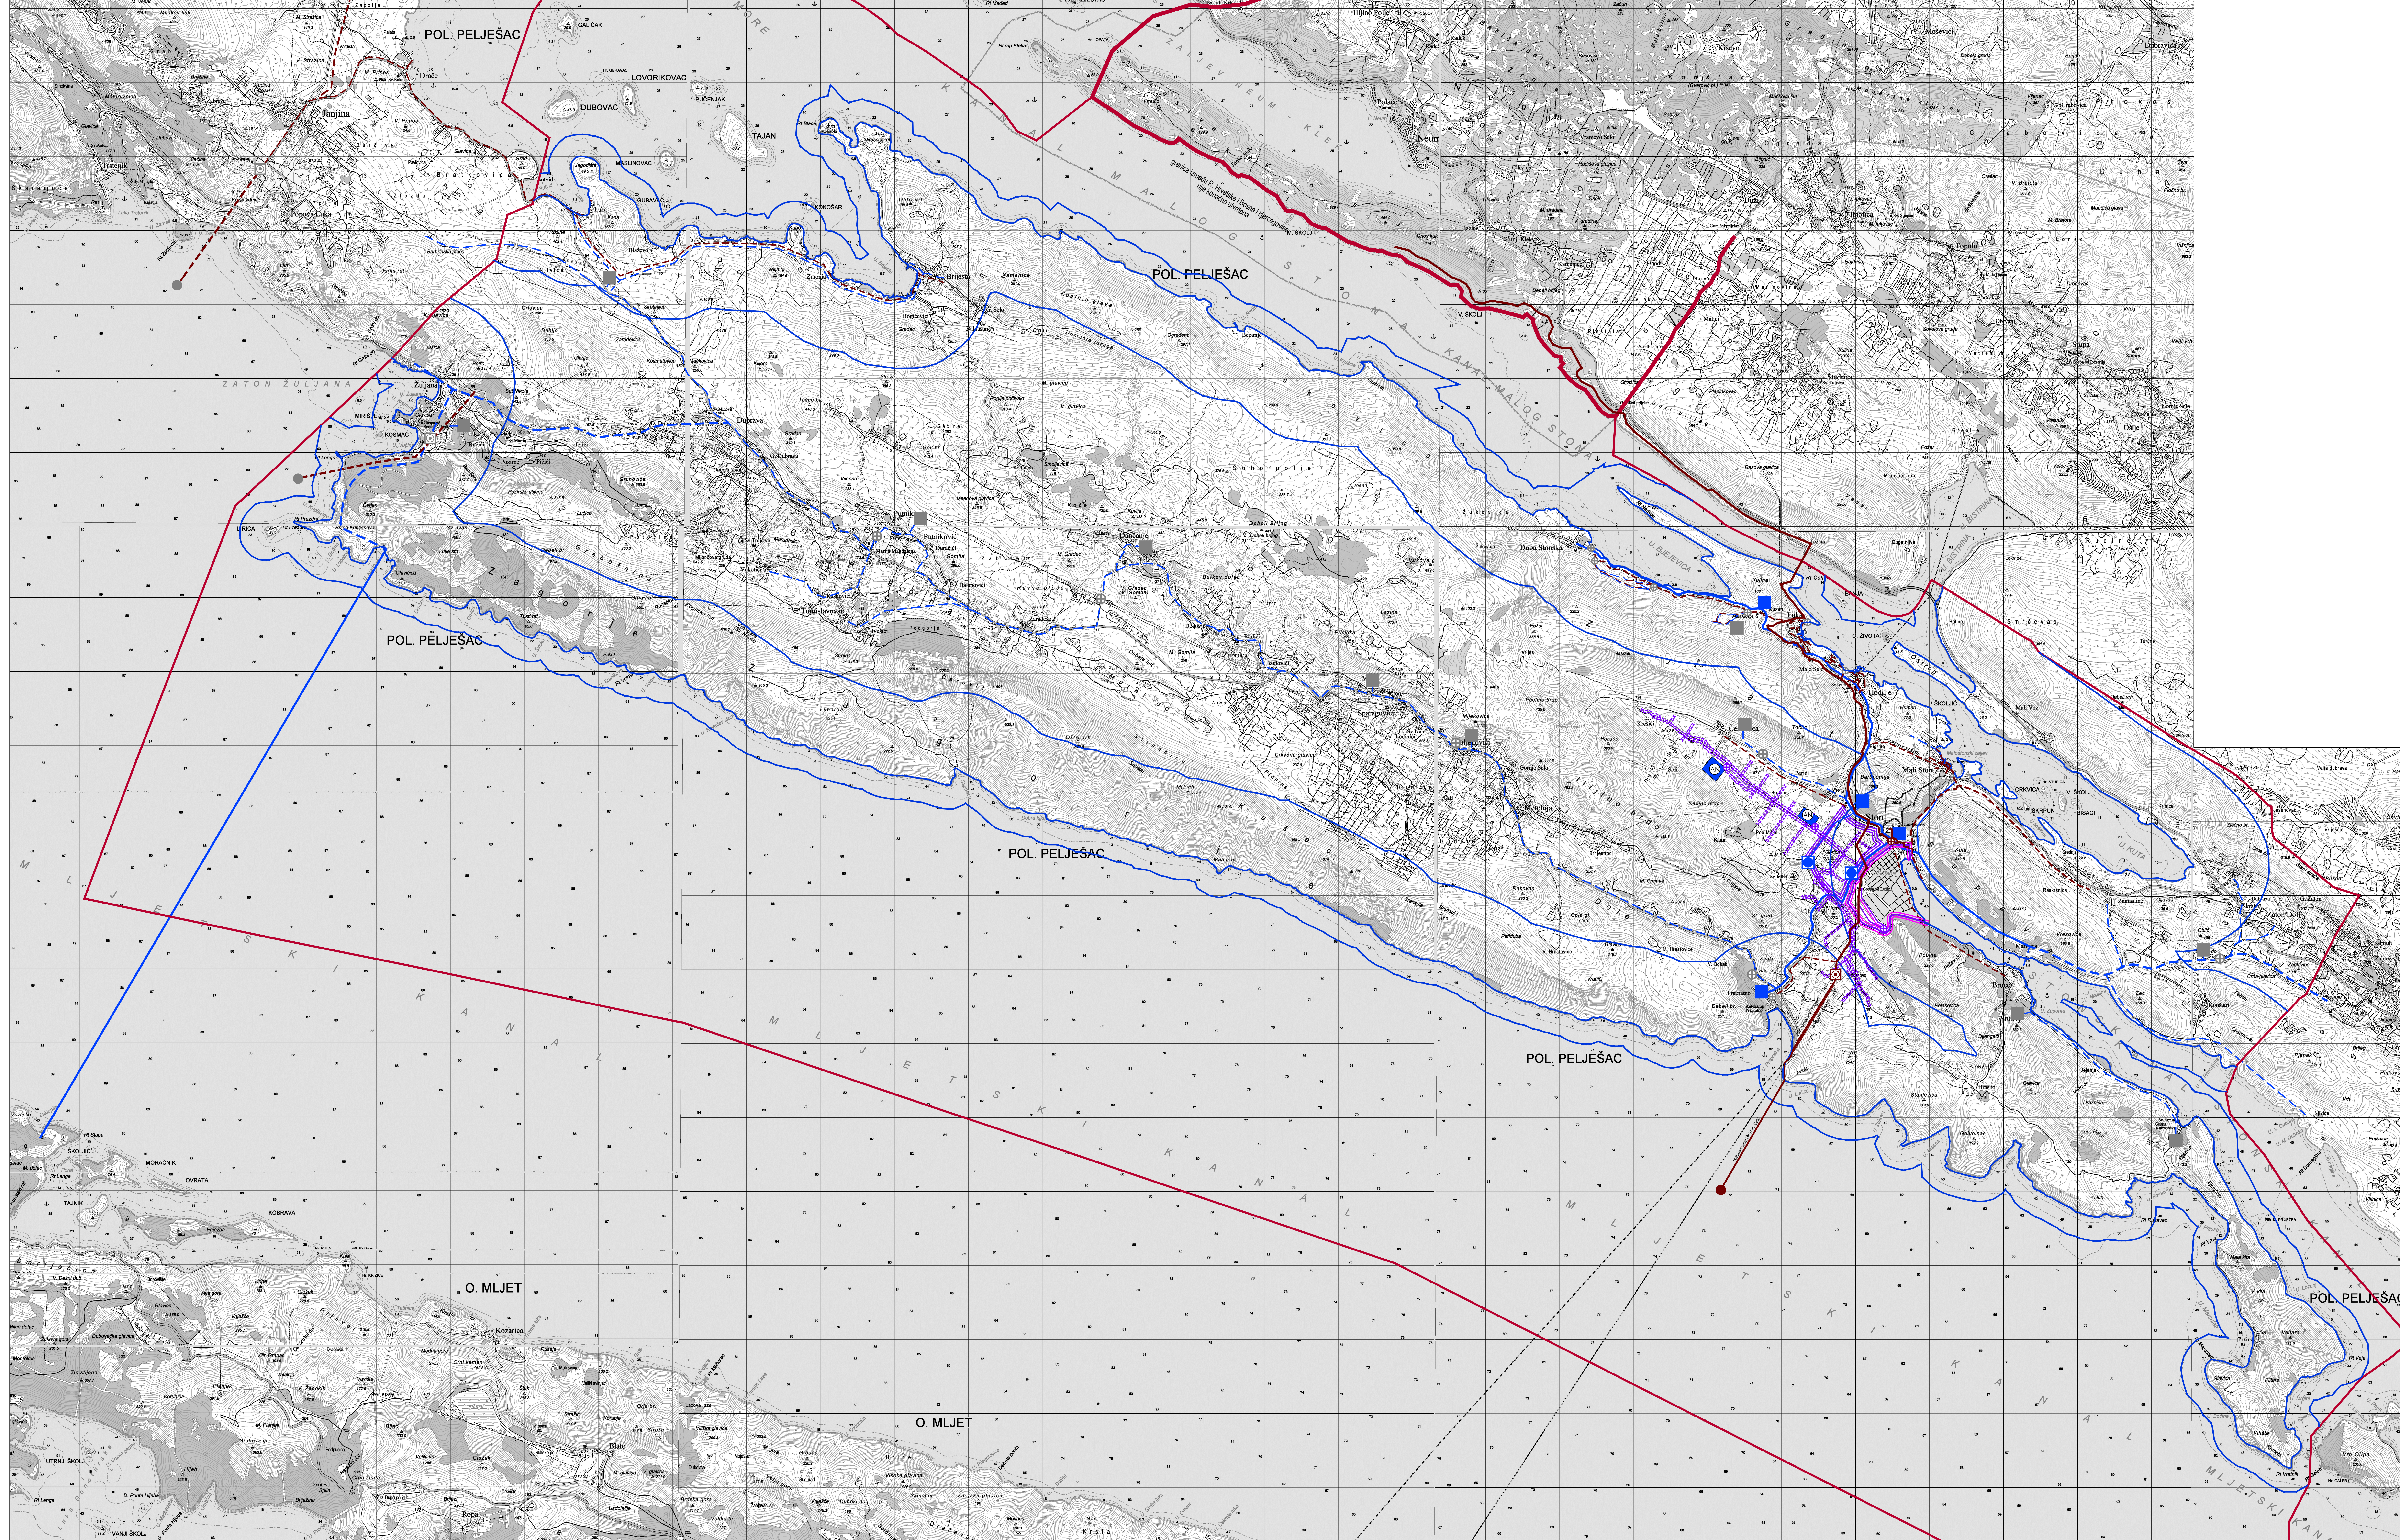

PROSTORNI PLAN UREĐENJA OPĆINE STON

| | | | |
|--|--|---|--|
| LIST 23 | | VODNOGOSPODARSKI SISTAV IZVORNIK - procjena grafika | |
| URBANIZAM | | 0 50 100 m | |
| <p>Općina: DUBROVAČKO-NERETVANSKA Općina: STON</p> <p>Naziv prostornog plana: PROSTORNI PLAN UREĐENJA OPĆINE STON</p> <p>Naziv razvrstanih prostora: VODNOGOSPODARSKI SISTAV</p> <p>Broj razvrstanih prostora: 23</p> <p>Općina: DUBROVAČKO-NERETVANSKA</p> <p>Općina: STON</p> | | | |
| <p>Općina: DUBROVAČKO-NERETVANSKA</p> <p>Općina: STON</p> | | <p>Općina: DUBROVAČKO-NERETVANSKA</p> <p>Općina: STON</p> | |
| <p>Općina: DUBROVAČKO-NERETVANSKA</p> <p>Općina: STON</p> | | <p>Općina: DUBROVAČKO-NERETVANSKA</p> <p>Općina: STON</p> | |
| <p>Općina: DUBROVAČKO-NERETVANSKA</p> <p>Općina: STON</p> | | <p>Općina: DUBROVAČKO-NERETVANSKA</p> <p>Općina: STON</p> | |
| <p>Općina: DUBROVAČKO-NERETVANSKA</p> <p>Općina: STON</p> | | <p>Općina: DUBROVAČKO-NERETVANSKA</p> <p>Općina: STON</p> | |

Projekt izradio: **URBANIZAM d.o.o.**
 Datum: **2023. god.**
 Projekt izradio: **URBANIZAM d.o.o.**
 Datum: **2023. god.**