


DETALJNI PLAN UREĐENJA TAMARIĆ

VODOOPSKRBA
M 1:1000

15

---	OBUHVAAT DPU-a	—	POSTOJEĆI VODOVOD
—	GRANICE POSTOJEĆIH ČESTICA	---	PLANIRANI VODOVOD
---	GRANICE PLANIRANIH ČESTICA	●	POŽARNI HIDRANT
□	GRADIVI DIO ČESTICE	□	PLANIRANO OKNO
1...101	OZNAKE PLANIRANIH ČESTICA	Ø100	OPIS VODOVODA
2Po+S+P+3	KATNOST GRADEVINE		
V	BUJIČNI VODOTOCI		
V	OBODNI KANAL		

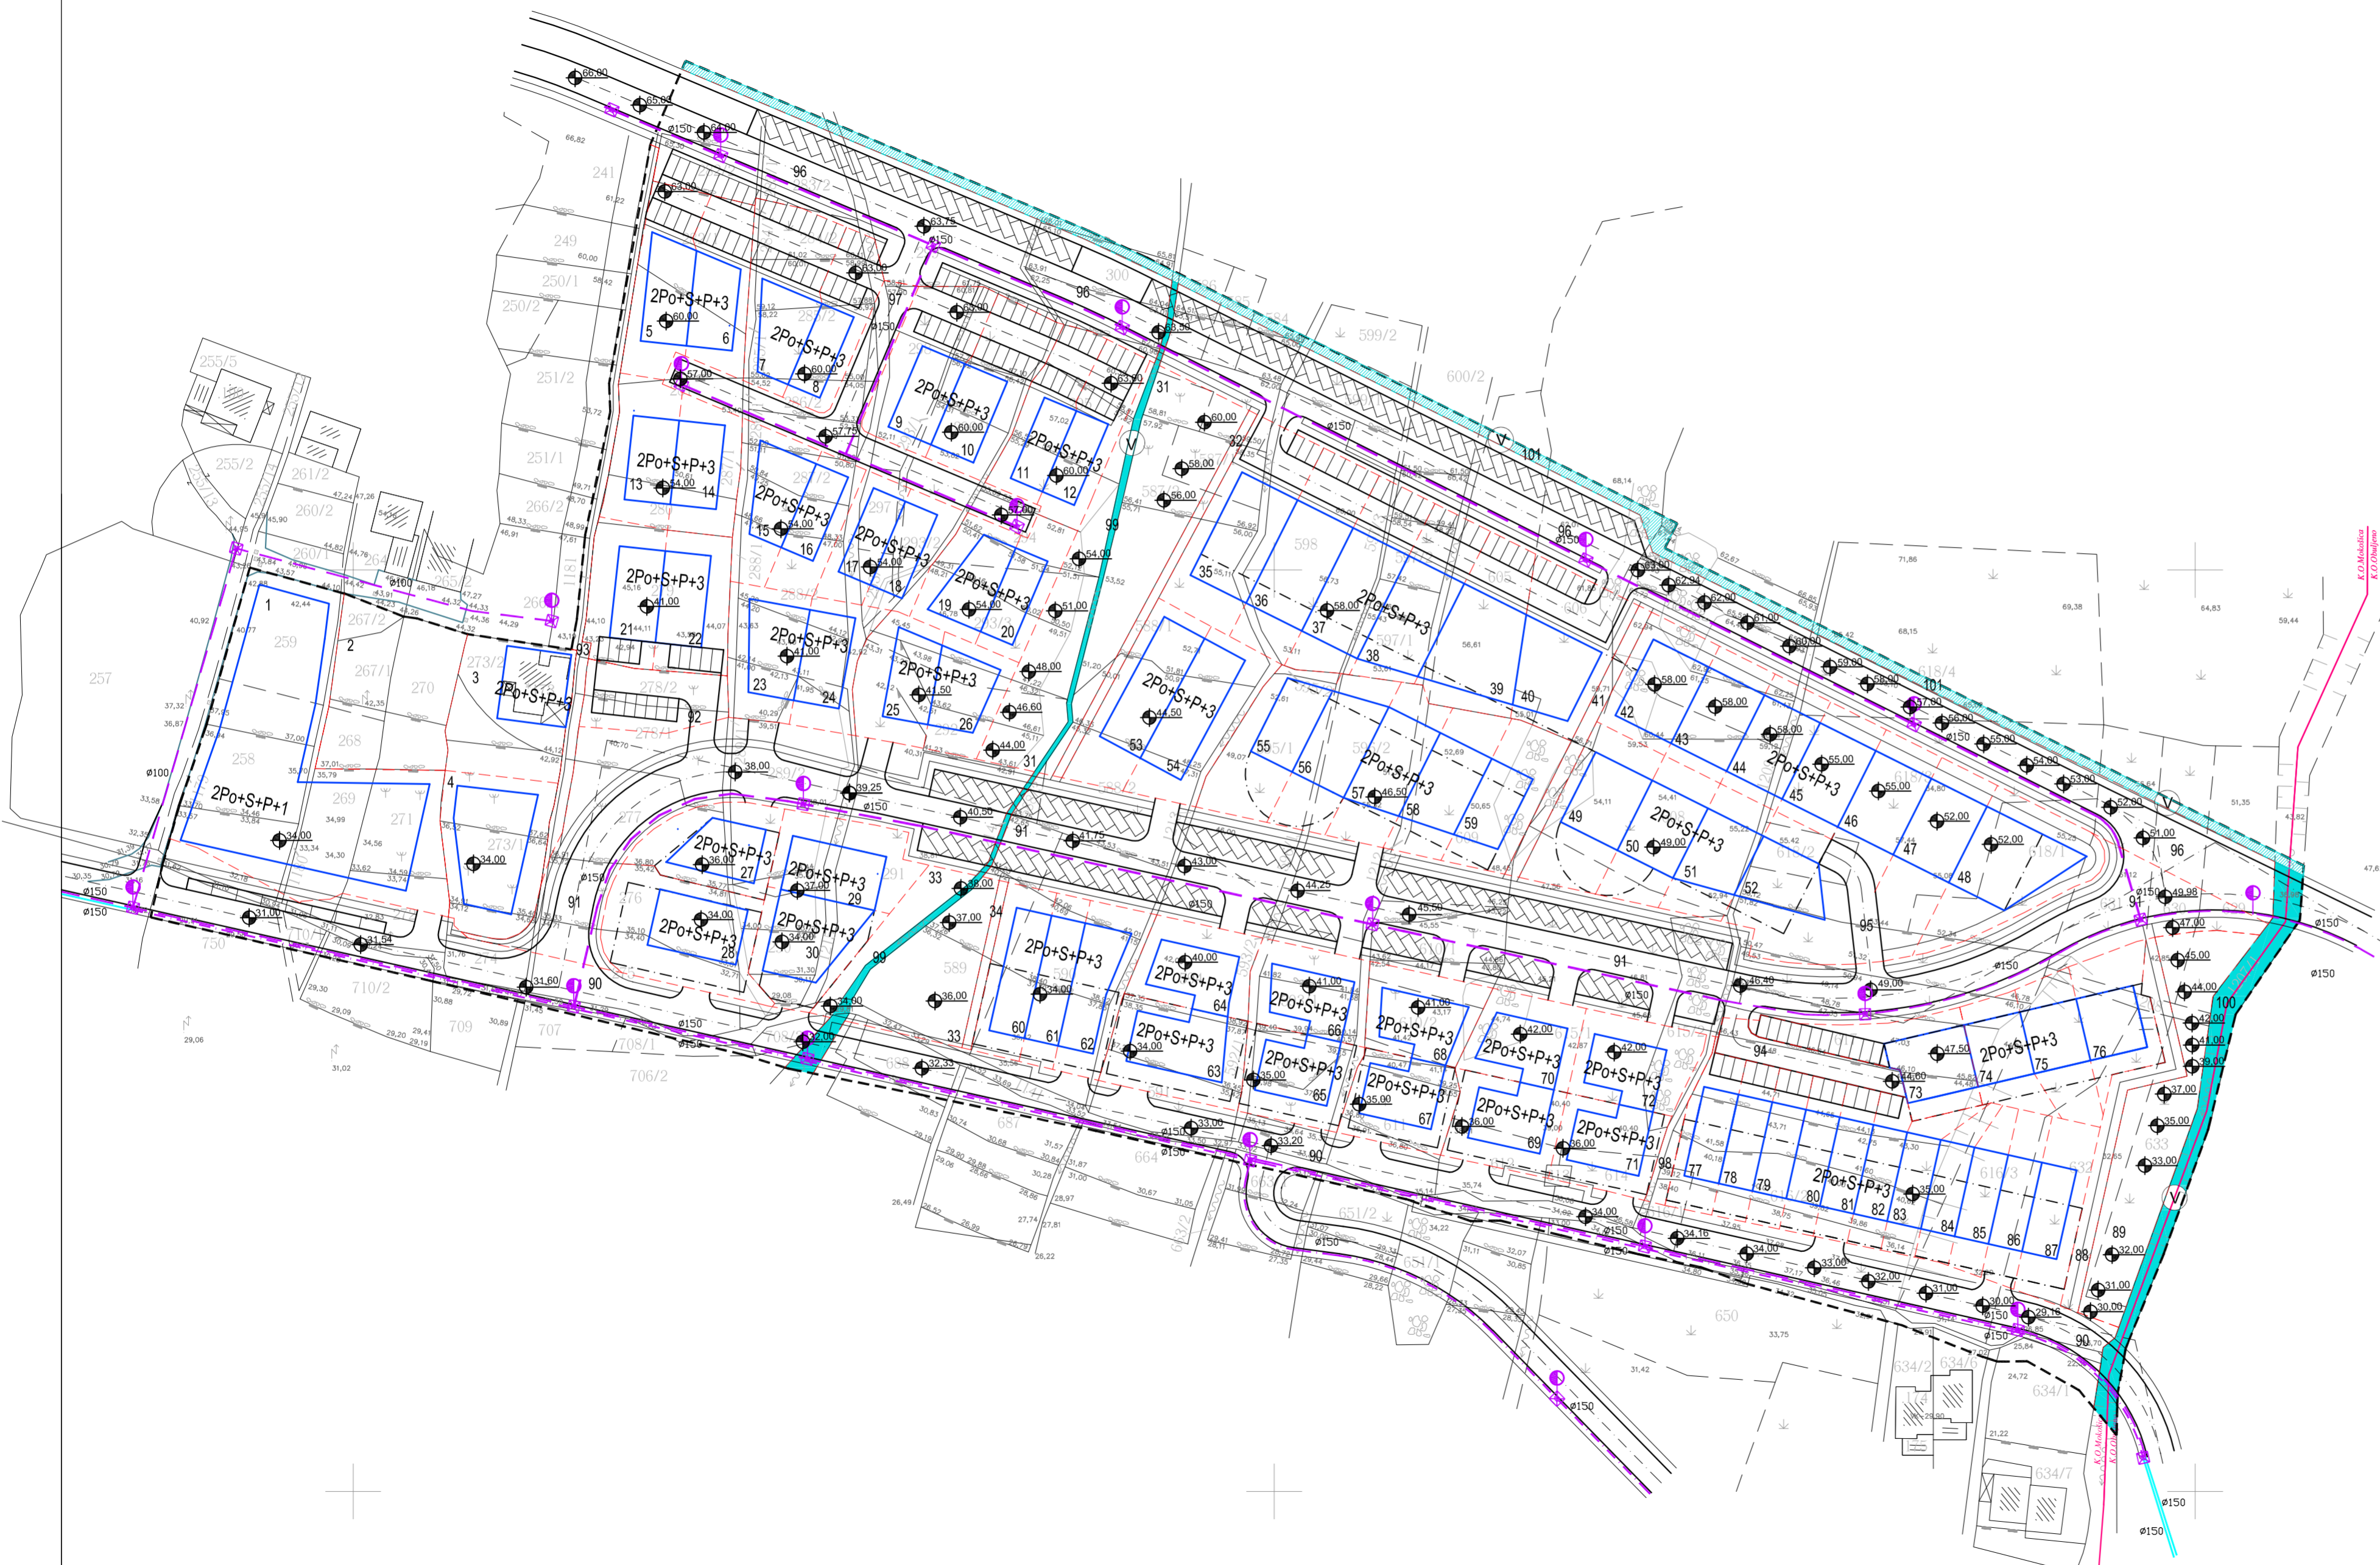

Županija/Grad Zagreb	DUBROVAČKO-NERETVANSKA ŽUPANIJA		
Općina/grad	GRAD DUBROVNIK		
Naziv prostornog plana:	DETALJNI PLAN UREĐENJA "TAMARIĆ", DUBROVNIK		
Naziv kartografskog prikaza:	VODOOPSKRBA		
Broj kartografskog prikaza:	LIST 2d	Mjerilo kartografskog prikaza:	M 1:1000
Program mjera za unapređenje stanja u prostoru (službeno glasilo):	Odluka predstavničkog tijela o donošenju plana (službeno glasilo):		
"Službeni glasnik Grada Dubrovnika" br. 11/05	"Službeni glasnik Grada Dubrovnika" br. 11/10		
Javna rasprava (datum objave):	Javni uvid održan:		
24.04.2009. - 30.04.2009.	11.05.2009. - 09.06.2009.		
Ponovna javna rasprava (datum objave):	Ponovni javni uvid održan:		
11.06.2010. - 15.06.2010.	21.06.2010. - 05.07.2010.		
Pečat tijela odgovornog za provođenje javne rasprave:	Odgovorna osoba za provođenje javne rasprave:		
	Jelena Lončarić, dipl.iur.		
Suglasnost na plan prema članku 97 Zakona o prostornom uređenju i građenju (Narodne novine, br. 76/07, 38/09), broj suglasnosti klasa: 350-02/10-14/33	datum: 29.11.2010.		
Pravna osoba/tijelo koje je izradilo plan:	"Arhitektonski biro Ante Kuzmanić" d.o.o., Split		
Pečat pravne osobe/tijela koje je izradilo plan:	Odgovorna osoba:		
	Ante Kuzmanić, d.i.a.		
Koordinator plana:	Vanda Ivanković Kontić, d.i.a.		
Stručni tim u izradi plana:			
1. Vanda Ivanković Kontić, dipl.ing.arh.	4. _____		
2. Ivana Pavlović, dipl.ing.arh.	5. _____		
3. Mirko Vujević, dipl.ing.građ.	6. _____		
Pečat predstavničkog tijela:	Predsjednik predstavničkog tijela:		
	Otga Muratti		
Istovjetnost ovog prostornog plana s izvornikom ovjerava:	Pečat nadležnog tijela:		
(ime, prezime i potpis)			