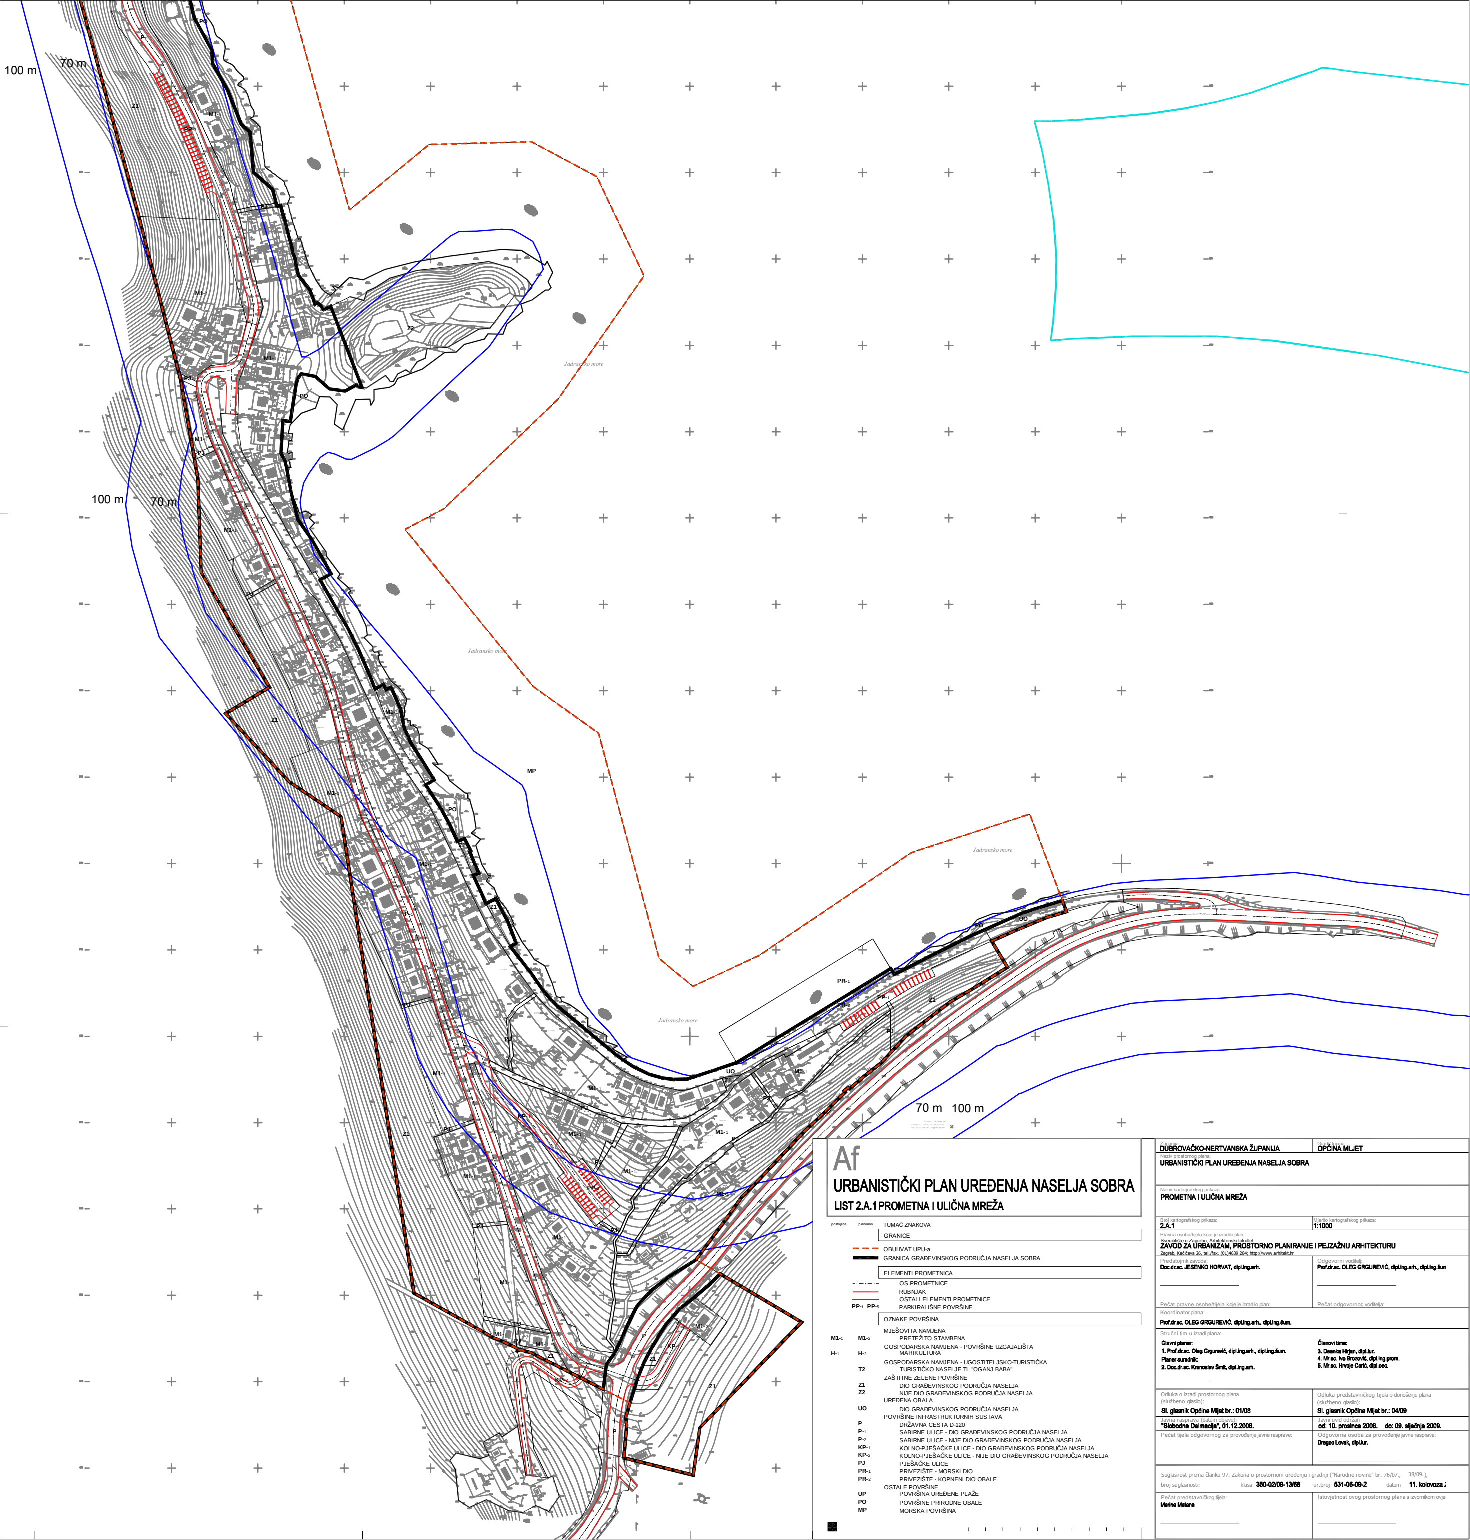

Af

URBANISTIČKI PLAN UREĐENJA NASELJA SOBRA

LIST 2.A.1 PROMETNA I ULIČNA MREŽA

postojeće	planirano	TUMAČ ZNAKOVA
		GRANICE
		OBUHVAT UPU-a
		GRANICA GRAĐEVINSKOG PODRUČJA NASELJA SOBRA
		ELEMENTI PROMETNICA
		OS PROMETNICE
		RUBNJAK
		OSTALI ELEMENTI PROMETNICE
PP-1	PP-5	PARKIRALIŠNE POVRŠINE
		OZNAKE POVRŠINA
		MJEŠOVITA NAMJENA
M1-1	M1-2	PRETEŽITO STAMBENA
		GOSPODARSKA NAMJENA - POVRŠINE UZGAJALIŠTA
H-1	H-2	MARIKULTURA
		GOSPODARSKA NAMJENA - UGOSTITELJSKO-TURISTIČKA
	T2	TURISTIČKO NASELJE TL "OGANJ BABA"
		ZAŠTITNE ZELENE POVRŠINE
	Z1	DIO GRAĐEVINSKOG PODRUČJA NASELJA
	Z2	NIJE DIO GRAĐEVINSKOG PODRUČJA NASELJA
		UREĐENA OBALA
	UO	DIO GRAĐEVINSKOG PODRUČJA NASELJA
		POVRŠINE INFRASTRUKTURNIH SUSTAVA
	P	DRŽAVNA CESTA D-120
	P-1	SABIRNE ULICE - DIO GRAĐEVINSKOG PODRUČJA NASELJA
	P-2	SABIRNE ULICE - NIJE DIO GRAĐEVINSKOG PODRUČJA NASELJA
	KP-1	KOLNO-PJEŠAČKE ULICE - DIO GRAĐEVINSKOG PODRUČJA NASELJA
	KP-2	KOLNO-PJEŠAČKE ULICE - NIJE DIO GRAĐEVINSKOG PODRUČJA NASELJA
	PJ	PJEŠAČKE ULICE
	PR-1	PRIVEZIŠTE - MORSKI DIO
	PR-2	PRIVEZIŠTE - KOPNENI DIO OBALE
		OSTALE POVRŠINE
	UP	POVRŠINA UREĐENE PLAŽE
	PO	POVRŠINE PRIRODNE OBALE
	MP	MORSKA POVRŠINA

Županija: **DUBROVAČKO-NERTVANSKA ŽUPANIJA**	Grad/Općina: **OPĆINA MLJET**
Naziv prostornog plana: **URBANISTIČKI PLAN UREĐENJA NASELJA SOBRA**	
Naziv kartografskog prikaza: **PROMETNA I ULIČNA MREŽA**	
Broj kartografskog prikaza: **2.A.1**	Mjerilo kartografskog prikaza: **1:1000**
Pravna osoba/tijelo koje je izradilo plan: Sveučilište u Zagrebu, Arhitektonski fakultet **ZAVOD ZA URBANIZAM, PROSTORNO PLANIRANJE I PEJZAŽNU ARHITEKTURU** Zagreb, Kačićeva 26, tel./fax. (01)4639 284; http://www.arhitekt.hr	
Predstojnik zavoda: **Doc.dr.sc. JESENKO HORVAT, dipl.ing.arh.**	Odgovorni voditelj: **Prof.dr.sc. OLEG GRGUREVIĆ, dipl.ing.arh., dipl.ing.šum**
Pečat pravne osobe/tijela koje je izradilo plan:	Pečat odgovornog voditelja:
Koordinator plana: **Prof.dr.sc. OLEG GRGUREVIĆ, dipl.ing.arh., dipl.ing.šum.**	
Stručni tim u izradi plana: **Glavni planer:** 1. Prof.dr.sc. Oleg Grgurević, dipl.ing.arh., dipl.ing.šum. **Planer suradnik:** 2. Doc.dr.sc. Krunoslav Šmit, dipl.ing.arh.	**Članovi tima:** 3. Deanka Hirjan, dipl.iur. 4. Mr.sc. Ivo Brozović, dipl.ing.prom. 5. Mr.sc. Hrvoje Carić, dipl.oec.
Odluka o izradi prostornog plana (službeno glasilo): **Sl. glasnik Općine Mljet br.: 01/08**	Odluka predstavničkog tijela o donošenju plana (službeno glasilo): **Sl. glasnik Općine Mljet br.: 04/09**
Javna rasprava (datum objave): **"Slobodna Dalmacija", 01.12.2008.**	Javni uvid održan **od: 10. prosinca 2008. do: 09. siječnja 2009.**
Pečat tijela odgovornog za provođenje javne rasprave:	Odgovorna osoba za provođenje javne rasprave: **Dragec Levak, dipl.iur.**
Suglasnost prema članku 97. Zakona o prostornom uređenju i gradnji ("Narodne novine" br. 76/07., 38/09.), broj suglasnosti: klasa **350-02/09-13/68** ur.broj **531-06-09-2** datum **11. kolovoza 2**	
Pečat predstavničkog tijela: **Marina Matana**	Istovjetnost ovog prostornog plana s izvornikom ovje