


OVAJ PROJEKT SUFINANCIRAN JE SREDSTVIMA EUROPSKE UNIJE
 Europski poljoprivredni fond za ruralni razvoj
 Izmjene i dopune Prostornog plana uređenja Općine Lastovo



PROGRAM RURALNOG RAZVOJA 2014.-2020.
 Udio sufinanciranja: 85% EU, 15% RH
 Europski poljoprivredni fond za ruralni razvoj; Europa ulaže u ruralna područja

LASTOVO

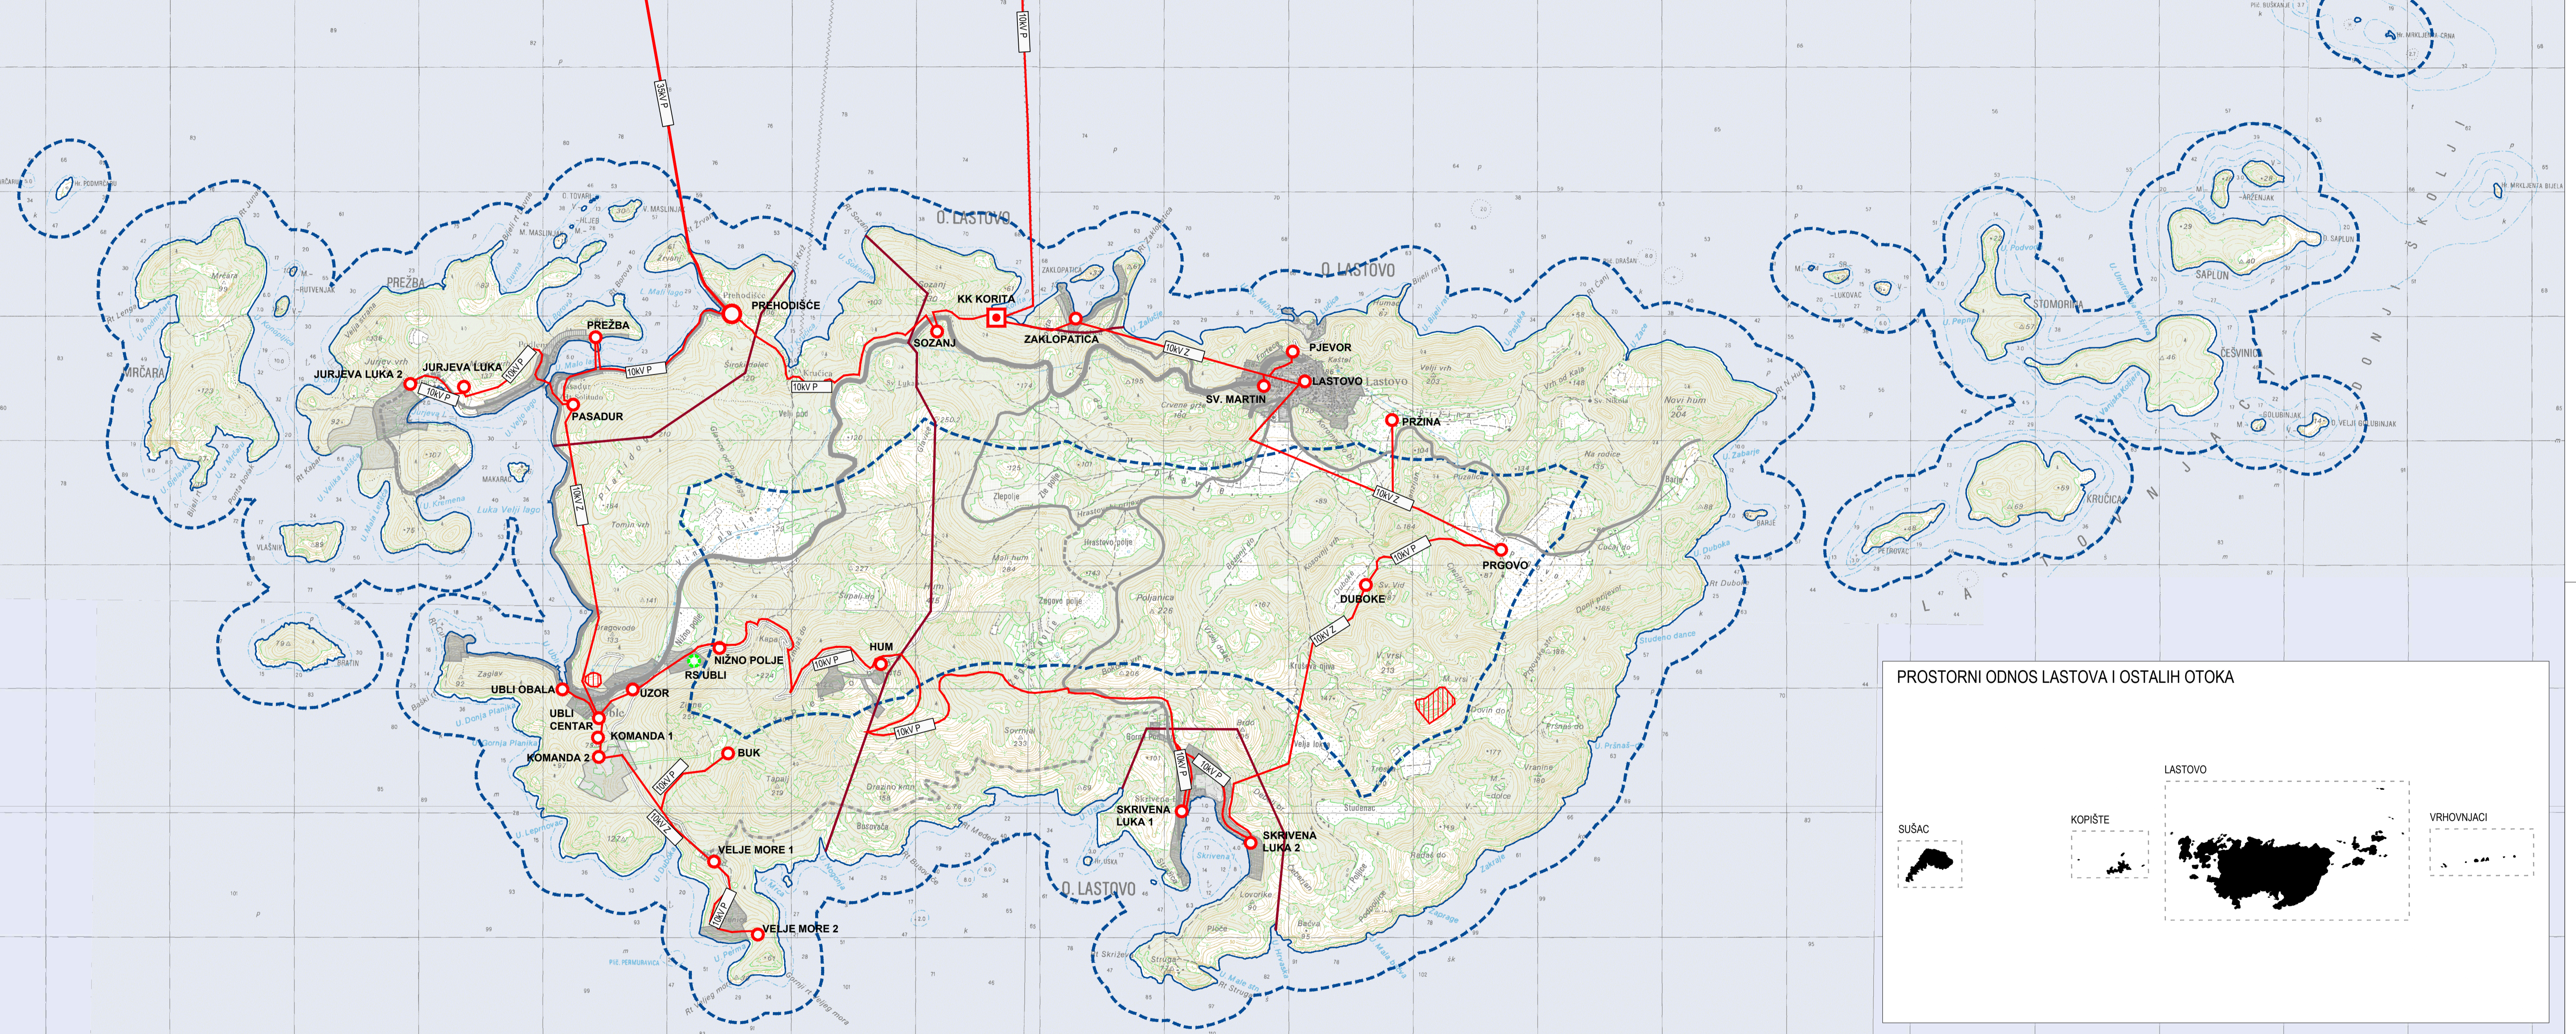

TUMAČ ZNAKOVLJA

GRANICE
 GRANIČNA NASELJA
 OBALNA LINIJA
 PROSTOR OGRANIČENJA

GRADEVINSKO PODRUČJE
 GRADEVINSKO PODRUČJE

PROMET
 DRŽAVNA CESTA
 ŽUPANIJSKA CESTA
 LOKALNA CESTA

ENERGETSKI SUSTAV
 PROIZVODNJA I CIEVNI TRANSPORT NAFTI I PLINA
 REDUKCIJSKA STANICA

ENERGETIKA
 RASKLOPNO POSTROJENJE
 TS 35 kV
 TS 20 kV
 35kV P
 10kV P
 10kV P
 10kV Z
 10kV Z
 POTENCIJALNA LOKACIJA ZA SOLARNU FOTONAPONSKU ELEKTRANU

PROSTORNI ODNOS LASTOVA I OSTALIH OTOKA




PROSTORNI PLAN UREĐENJA OPĆINE LASTOVO

LIST BROJ: 2.B INFRASTRUKTURNI SISTAVI - Energetski sustavi - elektroenergetika
 IZVORNIK - proširena grafika

URBANIZAM

0m 250m 1000m

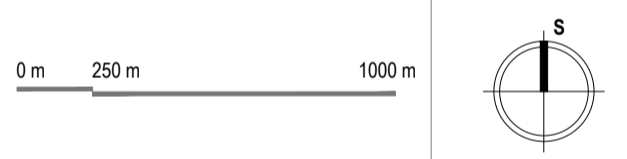

Županja:	DUBROVAČKO - NERETVANSKA	Općina:	LASTOVO
Naziv prostornog plana: PROSTORNI PLAN UREĐENJA OPĆINE LASTOVO IZVORNIK - proširena grafika			
Naziv kartografskog prikaza: INFRASTRUKTURNI SISTAVI - Energetski sustavi - elektroenergetika			
Broj kartografskog prikaza:	2.B	Mjerilo kartografskog prikaza:	1:25000
Odluka predstavničkog tijela o izradi plana (službeno glasilo):		Odluka predstavničkog tijela o donošenju plana (službeno glasilo):	
Odluka Općinskog vijeća Općine Lastovo o izradi i dopuni Prostornog plana uređenja Općine Lastovo (Službeni glasnik Općine Lastovo 02/16)		Odluka Općinskog vijeća Općine Lastovo o donošenju i dopuni Prostornog plana uređenja Općine Lastovo (Službeni glasnik Općine Lastovo 04/20)	
Prostorni plan uređenja Općine Lastovo - prošireni tekst (Službeni glasnik Općine Lastovo 05/20)		Prostorni plan uređenja Općine Lastovo - prošireni tekst (Službeni glasnik Općine Lastovo 05/20)	
Javna rasprava (datum objave):	13. rujna 2017.	Javni uvid očištan:	od 27. rujna do 4. listopada 2017.
Prostorna javna rasprava (datum objave):	17. svibnja 2019.	Javni uvid za ponovnu javnu raspravu očištan:	od 28. svibnja do 11. lipnja 2019.
Pečat tijela odgovornog za provođenje javne rasprave:		Odgovorna osoba za provođenje javne rasprave:	 Leo Katić, načelnik Općine
Mjesto i datum izrade plana:	Dubrovnik, lipanj 2020.		

Suglasnost i mišljenje nadležnih organa uprave na području prostornog uređenja: **PROSTORNI PLAN UREĐENJA OPĆINE LASTOVO**
 PROSTORNI PLAN UREĐENJA OPĆINE LASTOVO - proširena grafika
 Uprava za prostorno uređenje i izvođenje državnog značaja (KLASA: 350/02/19-1036, URBROJ: 531-06-1-1-19-5) od 5. prosinac 2019.

Pravna osoba / tijelo koje je izradilo plan: **URBANIZAM Dubrovnik d.o.o. DUBROVNIK**

Pečat pravne osobe / tijela koje je izradilo plan:  Odgovorna osoba:  dr. sc. Zrinka Ružić, dipl. ing. arh. tiskao

Odgovorni voditelj izrade plana:  dr. sc. Zrinka Ružić, dipl. ing. arh. tiskao

Stručni tim u izradi plana:
 Ivan Goluba, dipl. ing. grad.
 Danika Grbec, Nakoč, dipl. ing. kraj. arh.
 Janica Knež, mag. geogr. i mag. ing. geod. i geoinf. arh.
 Jure Matić, prof.
 Josip Mikulic, dipl. inž.

Slavica Polić, mag. ing. arh.
 dr. sc. Zrinka Ružić, dipl. ing. arh.
 Boro Šarić, dipl. inž. arh.
 Marina Stenek, dipl. ing. bio. i univ. spec. tech.
 Franciska Šijec, mag. ing. arh. i inž.

Pečat predstavničkog tijela:  Predsjednik predstavničkog tijela:  Toni Šarić

Istovjetnost ovog prostornog plana s izvornikom:  za Općinsko vijeće koje preuzima funkcije odbora koji utvrđuje opće akte
 predsjednik vijeća Toni Šarić
 (ime, prezime i potpis)

