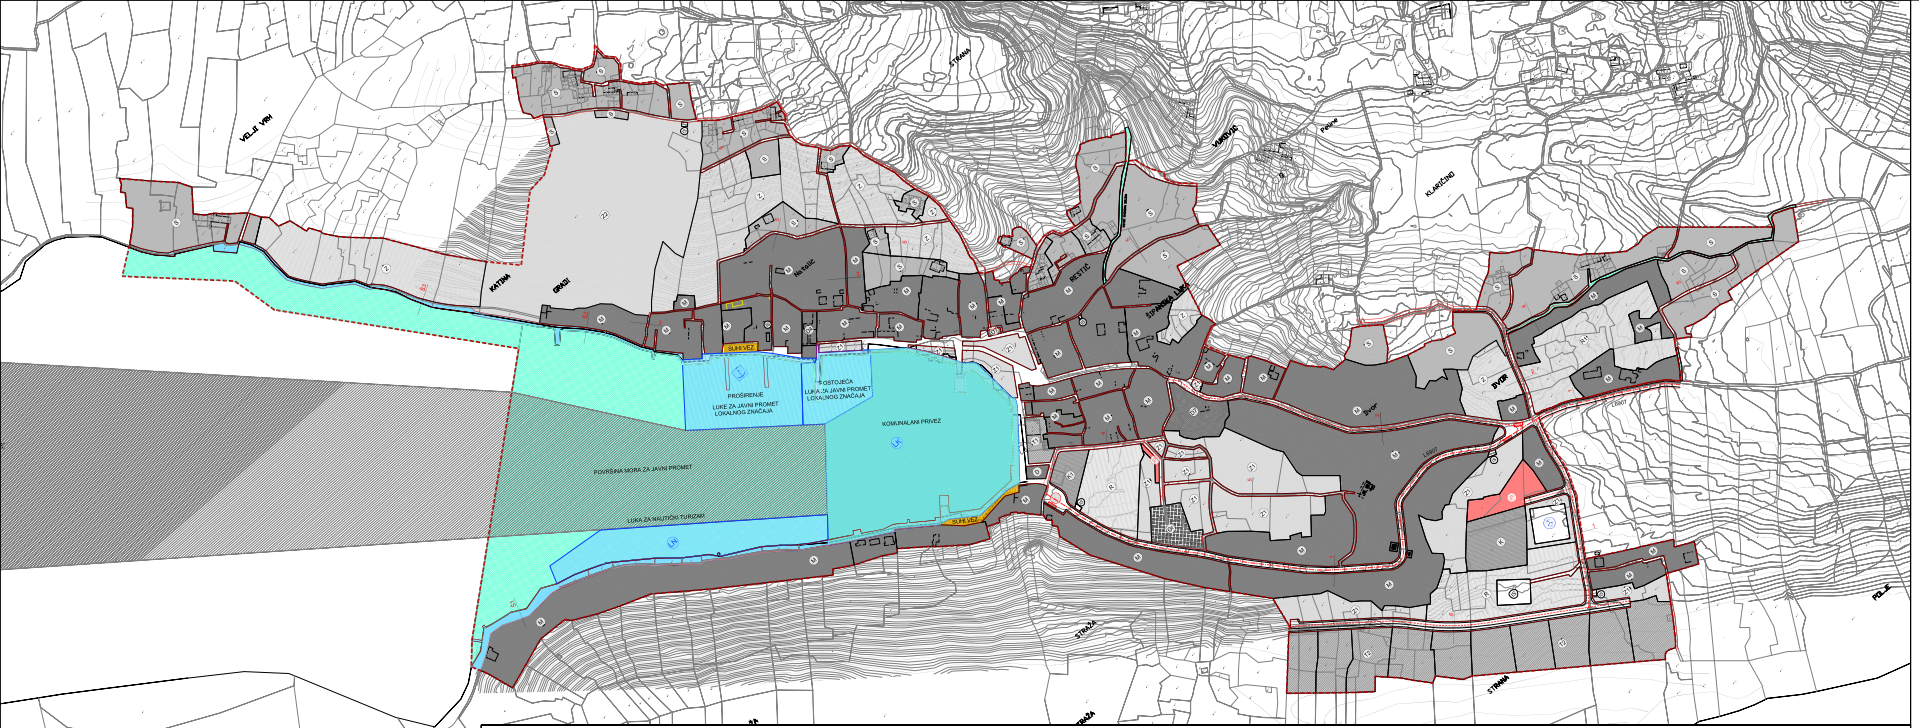

GLAVNA MJESNA ULICA
SABIRNE ULICE
OSTALE ULICE
KORDOR PROMETNICA
OZNAKA PRESJEKA CESTE
JAVNO PARKIRALIŠTE
STAJALIŠTE AUTOBUSA
HELIDROM
LUKA ZA JAVNI PROMET LOKALNOG ZNAČAJA
LUKA ZA NAUTIČKI TURIZAM
KOMUNALNI PRIVEZ
ŠETALIŠTA UZ MORE
POVRŠINA MORA
POVRŠINA MORA ZA JAVNI PROMET

POPREČNI PRESJEK 1 - 1
GAVNA MJESNA I SABIRNA ULICA

POPREČNI PRESJEK 2 - 2
SABIRNA ULICA

POPREČNI PRESJEK 3 - 3
PJEŠAČKI PUT

POPREČNI PRESJEK 4 - 4
OSTALE ULICE

POPREČNI PRESJEK 5 - 5
KOLNO PJEŠAČKE ULICE

POPREČNI PRESJEK 6 - 6
SABIRNA ULICA

POPREČNI PRESJEK OBALNE ŠETNICE
Š1
Š3
Š2
MOGUĆA TENDA
SUNČOBRI

Studeni 2010.

1600m²
400m²
MJ 1:2000
0 20 40 100 200 m

UZGZ

Županija: DUBROVAČKO - NERETVANSKA	Grad: DUBROVNIK
Naziv prostornog plana:	URBANISTIČKI PLAN UREĐENJA ŠIPANSKA LUKA
Naziv kartografskog prikaza:	PROMETNA, ULIČNA I KOMUNALNA INFRASTRUKTURNA MREŽA PROMET
Broj kartografskog prikaza:	2.1.
Mjerilo kartografskog prikaza:	1:2000
Odluka o izradi:	Odluka Gradskog vijeća Grada Dubrovnika o izradi/izmjeni plana uređenja (Službeni glasnik Grada Dubrovnika br.2/13) od 27.12.2010.
Javna rasprava:	Javni uvid održan od 15.03.2010. do 15.09.2010.
Službeni glasnik Grada Dubrovnika broj:	
Datum donošenja: Odgovorna osoba za provedbu javne rasprave:	Odgovorna osoba za provedbu javne rasprave:
M.P.	Ivana Lovrić-Ć. dipl.ing.
Suglasnost na plan: prema članku 24.(1)(a), Zakona o prostornom uređenju (Narodne novine broj: 76/07 i 38/09), Suglasnost Ministarstva zaštite okoliša, prostornog uređenja i graditeljstva: Klasa: 350-02/10-01/01, Urbroj: 531-06-01-01-10-2 od 11.11.2010.	
Pravna osoba koja je izradila plan:	URBANISTIČKI ZAVOD GRADA ZAGREBA d.o.o. ZAGREB, Ilirski trg 12
Potpis pravne osobe koja je izradila plan:	Odgovorna osoba:
M.P.	LUKA ŠALINTIĆ, dipl.ing.arh.
Odgovorni voditelj:	ZORAN HERAK, dipl.ing.arh.
Stručni tim izrađivača koji izrada prema Zaključku Gradonačelnika:	1. ZORAN HERAK, dipl.ing.arh. 2. MIROSLAV ŠRETAR, građ.teh. 3. KARLA MATOVAC, ing.građ. 4. SLOBODAN ĐUROVIĆ, dipl.ing.arh. 5. MIOMIR PAVLETIĆ, ELEKTROSAVJETOVANJE d.o.o., suradnik za elektroniku
Potpis Gradskog vijeća Grada Dubrovnika:	Predsjednica Gradskog vijeća Grada Dubrovnika:
M.P.	Olga Milanović
Broj/Datum prostornog plana i Službeni glasnik objave:	Potpis nadležnog tijela:
(broj, godina, stranica)	M.P.