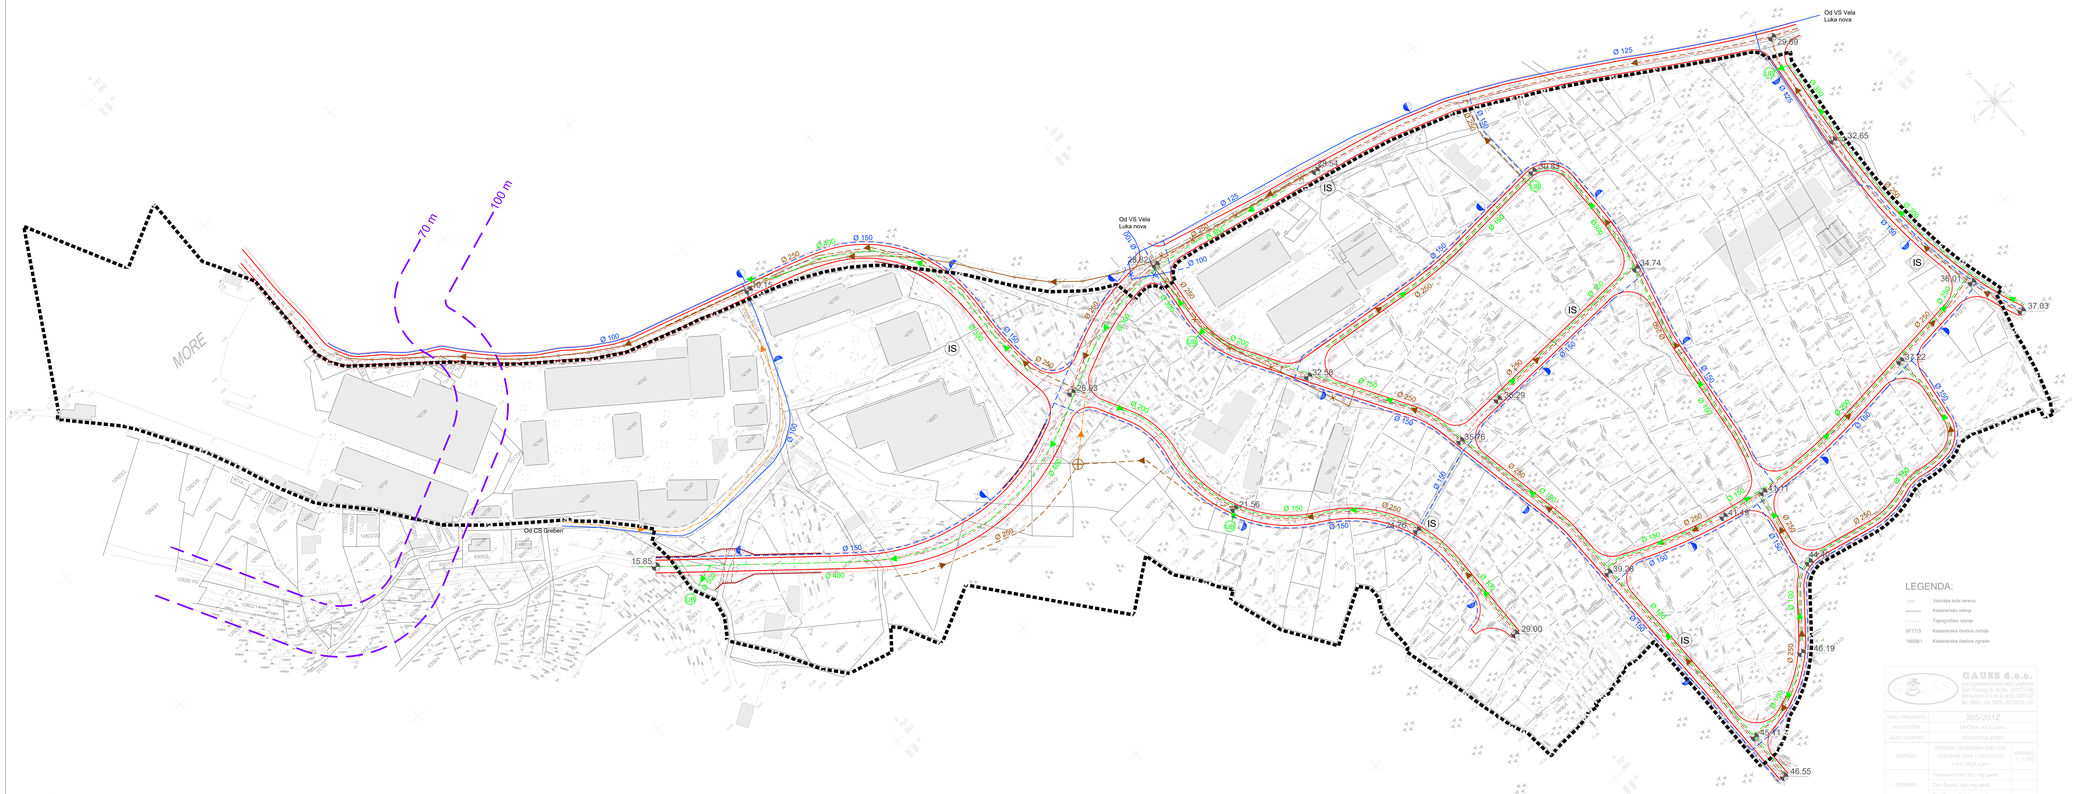

URBANISTIČKI PLAN UREĐENJA "PODUZETNIČKA ZONA" VELA LUKA

PROMETNA ULIČNA I KOMUNALNA INFRASTRUKTURNA MREŽA

2D. VODOOPSKRBA I ODVODNJA

TUMAČ ZNAKOVLJA

GRANICE

- granica obuhvata
- granica zaštićenog obalnog područja mora - ZOP

POVRŠINE ZA RAZVOJ I UREĐENJE

- IS — površine infrastrukturnih sustava - IS

PROMETNE POVRŠINE

- ceste
- cestovni propust
- pješačke površine
- potporni zid
- 35.27 — kota uređenog terena

VODNOGOSPODARSKI SUSTAV

ODVODNJA	VODOOPSKRBA
fekalni kanal - postojeće	vodoopskrbni cjevovod - postojeće
fekalni kanal - planirano	vodoopskrbni cjevovod - planirano
kanal oborinske vode - planirano	ukidanje postojeće vodovodne cijevi
tlačni kanal - planirano	protupožarni hidrant - planirano
ukidanje postojećeg fekalnog kanala	
smjer toka	
crpna stanica - planirano	
upojni bunar - planirano	

0 10 50 100m2

DUBROVAČKO - NERETVANSKA ŽUPANIJA	OPĆINA VELA LUKA
NAZIV PROSTORNOG PLANA:	URBANISTIČKI PLAN UREĐENJA "PODUZETNIČKA ZONA" VELA LUKA
NAZIV KARTOGRAFSKOG PRIKAZA:	VODOOPSKRBA I ODVODNJA
BROJ KARTOGRAFSKOG PRIKAZA: 2D.	MJERILO KARTOGRAFSKOG PRIKAZA: 1:1000
ODLUKA O IZRADI PLANA: "Sl. glasnik Općine Vela Luka" br.11/2014	ODLUKA PREDSTAVNIČKOG TIJELA O DONOŠENJU PLANA: "Sl. glasnik Općine Vela Luka" br. 1/2017
JAVNA RASPRAVA (datum objave): "Slobodna Dalmacija", 12.10.2015.	JAVNI UVID GRAĐANA: 21.10.2015. - 20.11.2015.
PEČAT TIJELA ODGOVORNOG ZA PROVOĐENJE JAVNE RASPRAVE:	ODGOVORNA OSOBA ZA PROVOĐENJE JAVNE RASPRAVE: Tonko Gugić Bakan
SUGLASNOST NA PLAN PREMA ČLANKU 108. ZAKONA O PROSTORNOM UREĐENJU ("NARODNE NOVINE", BR.153/13) broj suglasnosti - KLASA: 350-02/16-13/72, URBROJ: 531-05-1-1/1-16, od 16. veljače 2017.	
PRAVNA OSOBA KOJA JE IZRADILA PLAN:	Gištplan d.o.o - SPLIT
PEČAT PRAVNE OSOBE KOJA JE IZRADILA PLAN:	ODGOVORNA OSOBA: Ines Berlengi, dia
VODITELJ IZRADE PLANA: Ines Berlengi, dipl.ing.arh.	
STRUČNI TIM: Stipe Baučić, dipl.ing.geod. Ines Berlengi, dipl.ing.arh. Janja Novaković, dipl.ing.arh. Dijana Vrdoljak, dipl.ing.grad. Mr.sc. Tatjana Stazić, dipl.ing.grad.	Bogdan Matijaš, dipl.ing.grad. vjeżbenik Ivan Žižo, mag.ing.geod. et geoinfo Niveska Balić, dipl.oec. Sandi Fatjanović, geod tehn.
PEČAT PREDSTAVNIČKOG TIJELA:	PREDSJEDNIK PREDSTAVNIČKOG TIJELA: Dragila Barčot
ISTOVJETNOST OVOG PROSTORNOG PLANA S IZVORNIKOM OVJEREVA:	PEČAT NADLEŽNOG TIJELA:

GAUSS d.o.o.
GEOMETAR DOO SPLIT
Ul. Kopilice 2 Split, tel. 021/385-
www.geometar-gauss.hr
MB: 3894 OIB: 3932 3852 874

BROJ PROJEKTA	365/2012
INVESTITOR	OPĆINA VELA LUKA
NAZIV ZAGONA	PODUZETNA ZONA
SADRŽAJ	PORENA DEGRADACIJA POSLOVNE ZONE U NEREDU - LUKA VELA LUKA
MJERILO	1:1000
IZRADIO	Tomislav Protić, dipl. ing. geod. Tino Sarabi, dipl. ing. geod. Toni Farac, dipl. ing. geod.
DATUM	Split, 2014.
LIST	1