

# IZMJENE I DOPUNE URBANISTIČKOG PLANA UREĐENJA NASELJA SLANO

## 2. Prometna i komunalna infrastruktura 2.1 PROMETNI SUSTAV

### TUMAČ ZNAKOVLJA

#### GRANICE

— OBUHVAT IZMJENA I DOPUNA UPU-a

#### KOPNENI PROMET

##### 1. Kolni promet

Razvrstane ceste

— državna cesta D8

— lokalna cesta L69067

Nerazvrstane ceste

— glavna ulica naselja

— ostale ulice naselja

**BUS** autobusno stajalište

**P** javna parkirališta

± 0,0 orijentacijska kota nivelete

##### MORSKI PROMET

##### 1. Luka otvorena za javni promet

— koridor plovnog puta

##### 2. Kolnopješački promet

— kolnopješačke površine

##### 3. Pješački promet

— obalna šetnica (biciklistička staza)


— pješačke površine

— pješačke i biciklističke staze


##### ZELENE POVRŠINE

— zelene površine s drvećima

— uz glavnu ulicu naselja

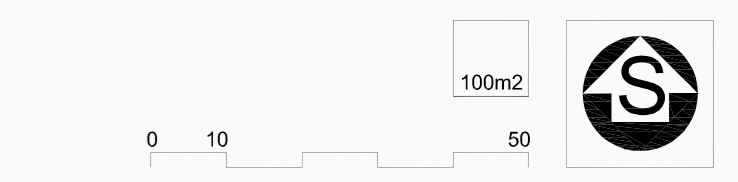

Zupanija: Općina:	DUBROVAČKO - NERETVANSKA ŽUPANIJA OPĆINA DUBROVAČKO PRIMORJE
Naziv prostornog plana:	Izmjene i dopune UPU-a naselja Slano
Naziv kartografskog prikaza:	PROMETNA I KOMUNALNA INFRASTRUKTURA Prometni sustav II.
Broj kartografskog prikaza:	2.1
Mjerilo kartografskog prikaza:	1:2000
Odluka o izradi plana: "Sl. gl. Dubrovačko - neretvanske županije" broj 5/16, 5/18	Odluka predstavničkog tijela o donošenju plana: "Sl. gl. Dubrovačko - neretvanske županije" broj 8/18
I. Javna rasprava (datum objave): 17.07.2017. godine	I. Javni uvid održan: 25. srpnja 2017. godine - 08. kolovoza 2017. godine
II. Javna rasprava (datum objave): 22.11.2017. godine	II. Javni uvid održan: 01. prosinca 2017. godine - 08. prosinca 2017. godine
Pečat tijela odgovornog za provođenje javne rasprave:	Odgovorna osoba za provođenje javne rasprave:
	Ivo Kola
Suglasnost na plan prema članku 108. Zakona o prostornom uređenju i gradnji ("Narodne novine br.153/13, 65/17) Nisa: 350-02/18-13/21 ur. broj: 531-05-18-4	datum: 20.ožujka 2018.
Pravna osoba/tijelo koja je izradilo plan:	GISplan d.o.o. - SPLIT
Pečat pravne osobe koja je izradila plan:	Odgovorna osoba:
	Ines Berlengi, dipl. ing. arch.
Voditelj izrade plana:	JELENA BOROTA, mag. ing. arch.
Stručni tim: Niveska Batić, dipl. oec. Stipe Baučić, dipl. ing. geod. Ines Berlengi, dipl. ing. arch. mr. sc. Gojko Berlengi, dipl. ing. arch. Jelena Borota, mag. ing. arch. Sandi Fabjanović, geod. tehn.	Luka Kotromanović, mag. ing. geod. et geoinfo. Maja Nešović, mag. ing. aedif. Marko Popović - Razumic, grad. tehn. mr. sc. Tatjana Štazić, dipl. ing. grad. Dijana Vrdoljak, dipl. ing. grad. Silvija Zdrunic, dipl. ing. arch. Ivan Žižić, mag. ing. geod. et geoinfo.
Pečat predstavničkog tijela:	Predsjednik predstavničkog tijela:
	Ivo Lobrović
Istovjetnost ovog prostornog plana s izvorikom odjavara:	Pečat nadležnog tijela:

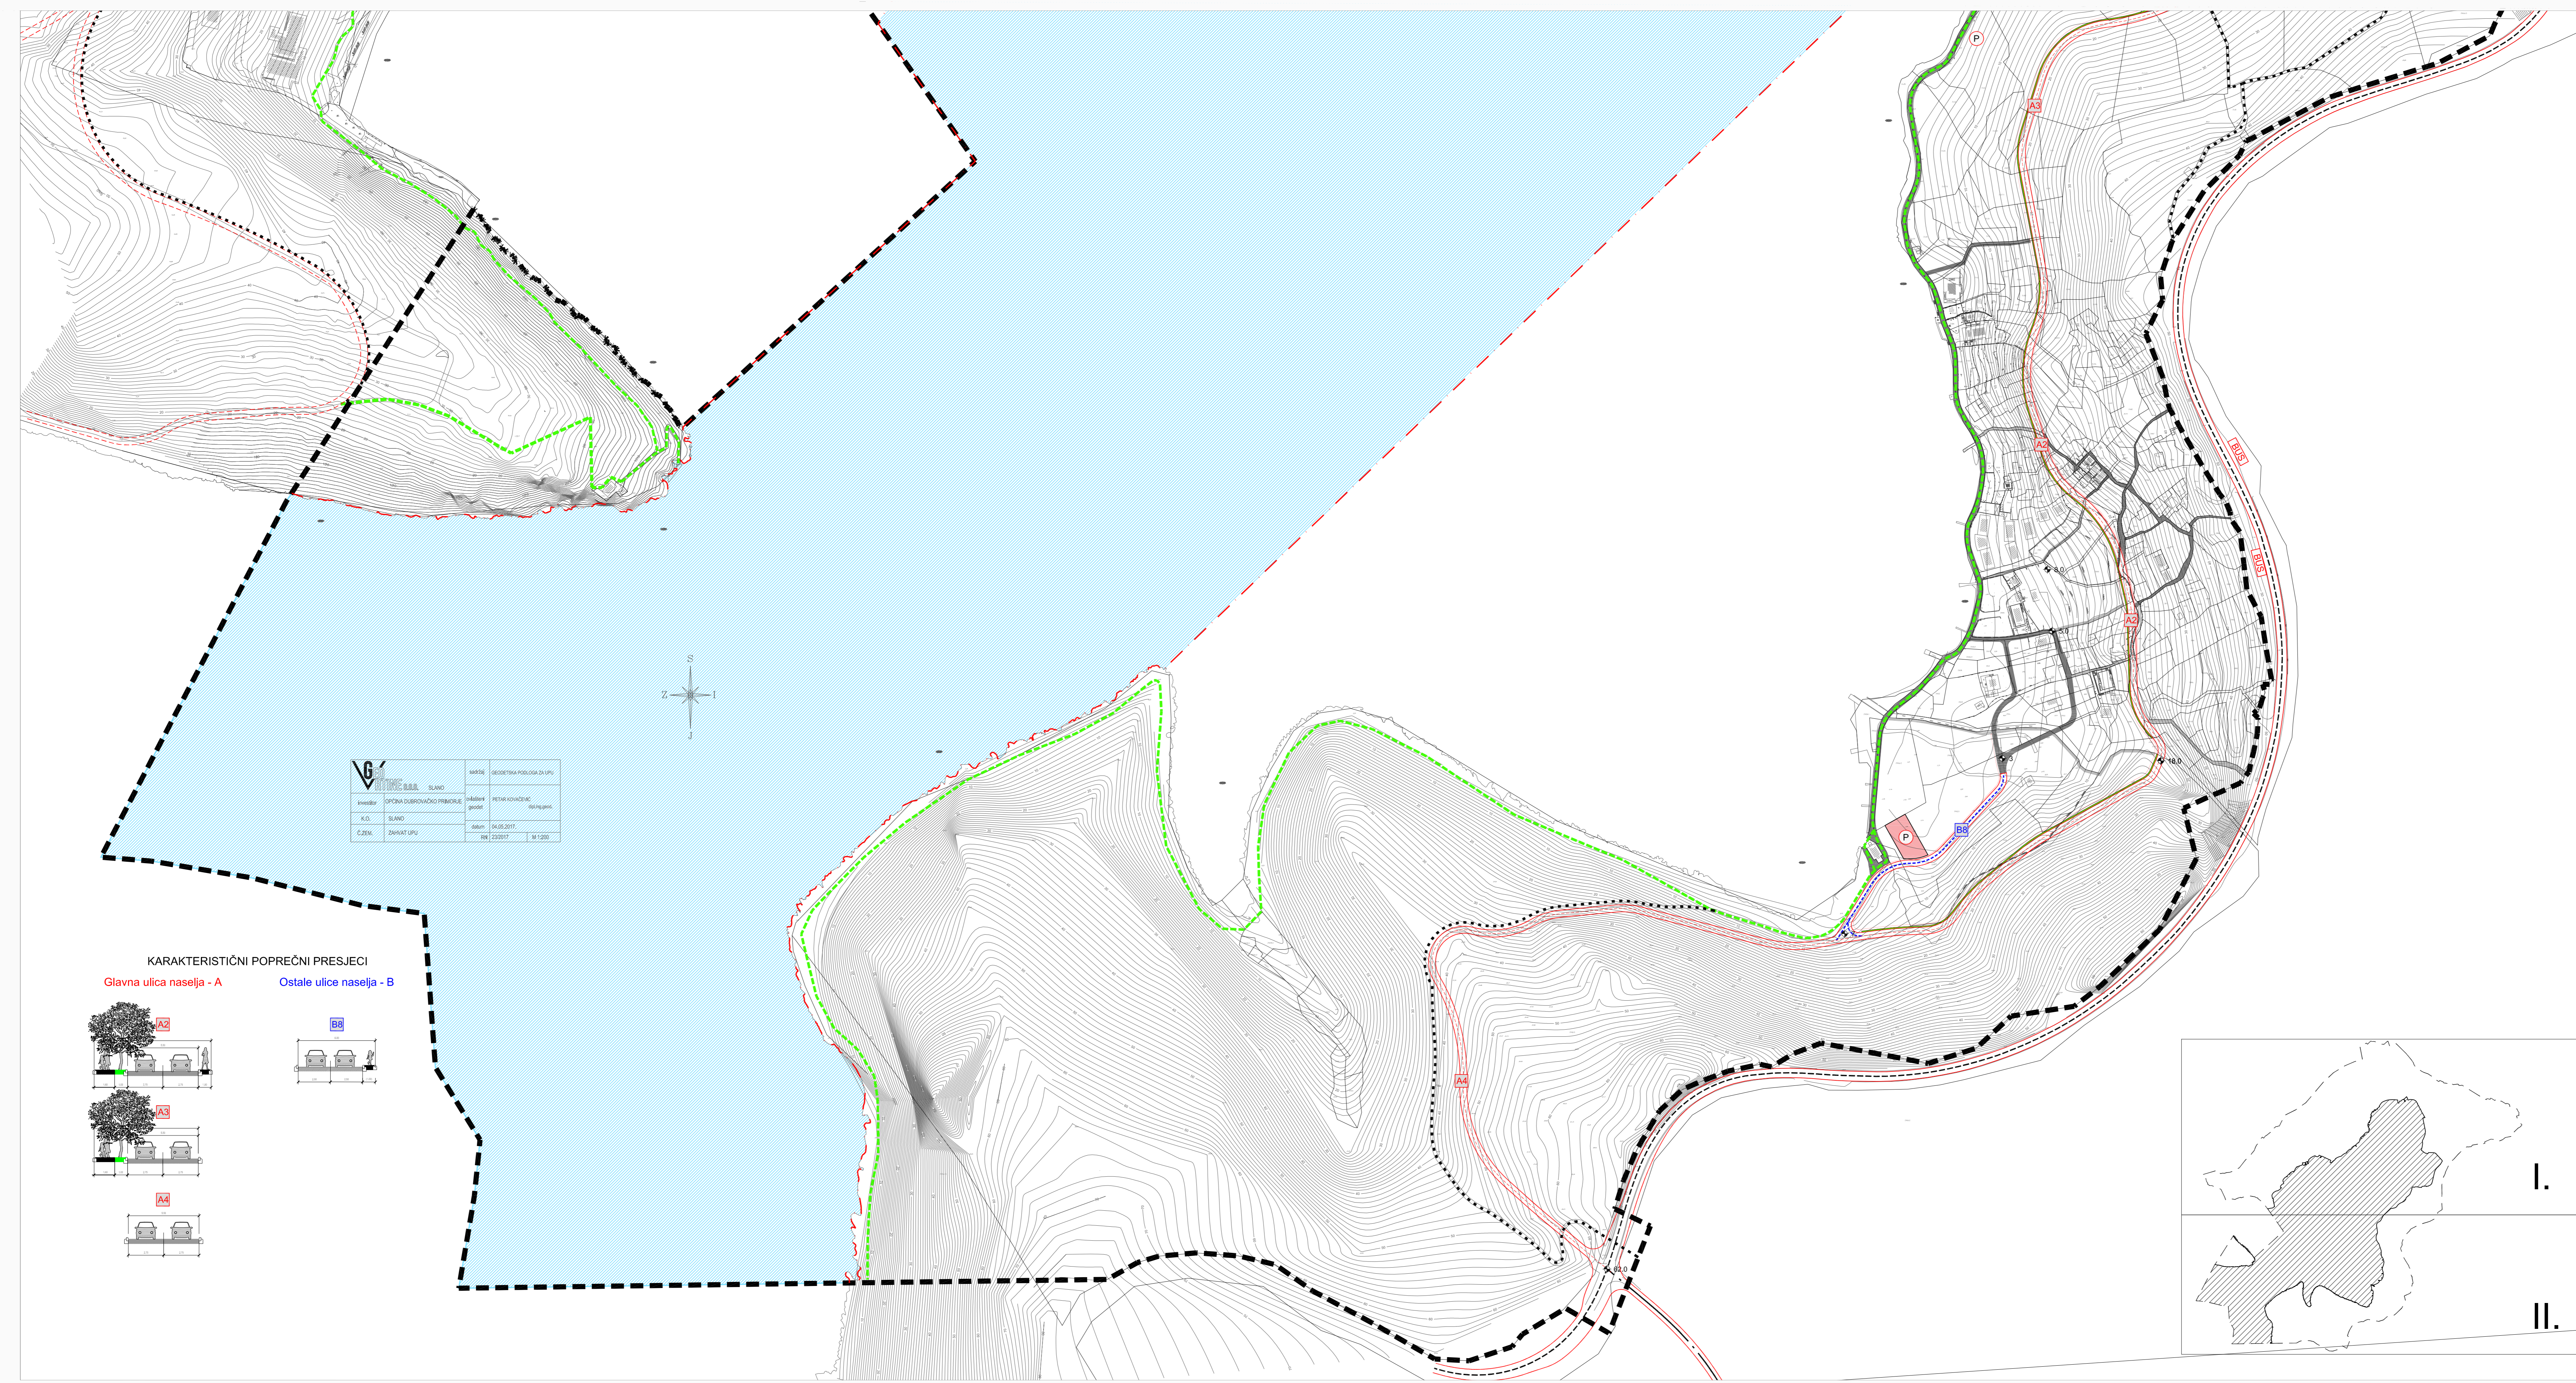

	IZVOD OPĆINA DUBROVAČKO PRIMORJE K.O. SLANO Č.BEK. ZAPISAT UPU	BROJ: 66007594 PROJEKAT: PROMETNA I KOMUNALNA INFRASTRUKTURA PROMETNI SUSTAV II. DNEV: 14.05.2017. M: 1:200
--	---	---

#### KARAKTERISTIČNI POPREČNI PRESJECI

