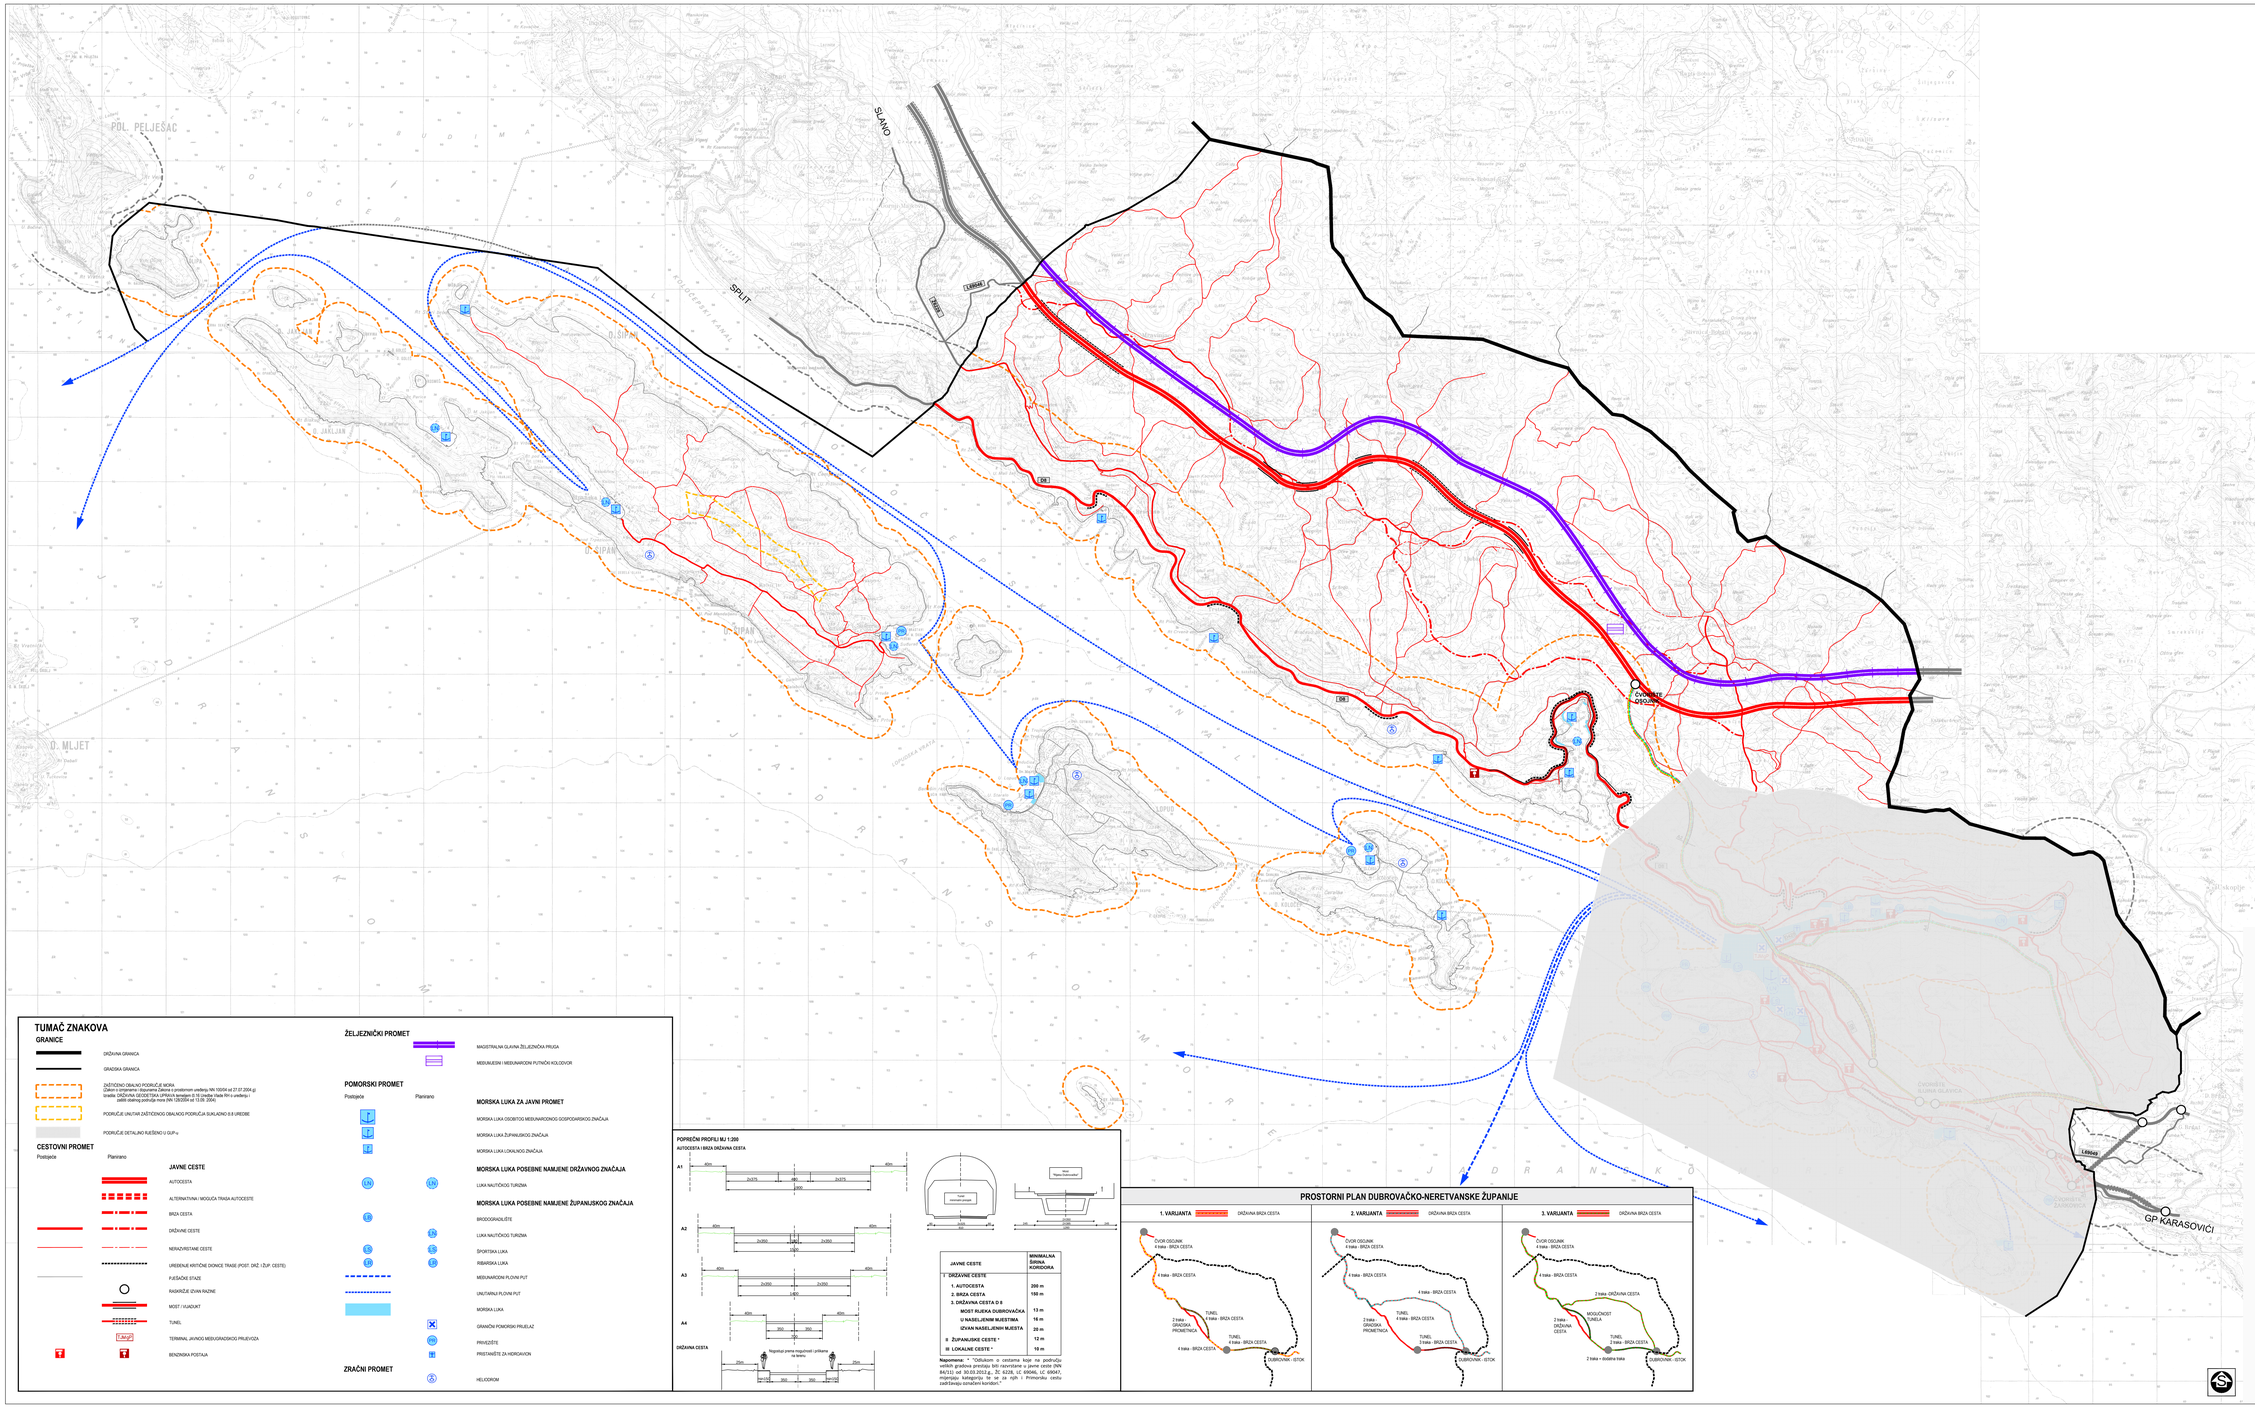

Županija:	DUBROVAČKO NERETVANSKA
Grad:	DUBROVNIK
Naziv prostornog plana:	**PROSTORNI PLAN UREĐENJA GRADA DUBROVNIKA** - pročišćeni tekstualni i grafički dio
Naziv kartографskog prikaza:	INFRASTRUKTURNI SUSTAVI PROMET
Broj kartографskog prikaza:	**2.1**
Mjerilo kartографskog prikaza:	**1:25000**
Objava pročišćenog teksta plana:	"Službeni glasnik Grada Dubrovnika", br. 7/21
Odluke predstavničkog tijela o donošenju plana:	"Službeni glasnik Grada Dubrovnika", br. 7/05, 6/07, 10/07 - ispravak, 3/14, 9/14 - pročišćeni tekst, 19/15,18/16 - pročišćeni tekst, 25/18, 13/19, 7/20 - pročišćeni tekst, 2/21, 5/21 - ispravak pogreške
Nositelj izrade prostornog plana:	GRAD DUBROVNIK Upravni odjel za urbanizam, prostorno planiranje i zaštitu okoliša
Stručni izrađivač pročišćenog tekstualnog i grafičkog dijela prostornog plana:	URBOS d.o.o. Biro za prostorno planiranje, urbanizam i zaštitu okoliša Odgovorna osoba: M.P. MAJA MADIRACA, dipl. oec.
Tijelo koje utvrđuje pročišćeni tekstualni i grafički dio prostornog plana:	Odbor za Statut i Poslovnik Gradskog vijeća Grada Dubrovnika Predsjednik: M.P. MARIJO BEKIĆ