


URBANISTIČKI PLAN UREĐENJA GRUŠKI AKVATORIJ

UVJETI KORIŠTENJA, UREĐENJA I ZAŠTITE POVRŠINA 3.2 PODRUČJA POSEBNIH OGRANIČENJA U KORIŠTENJU

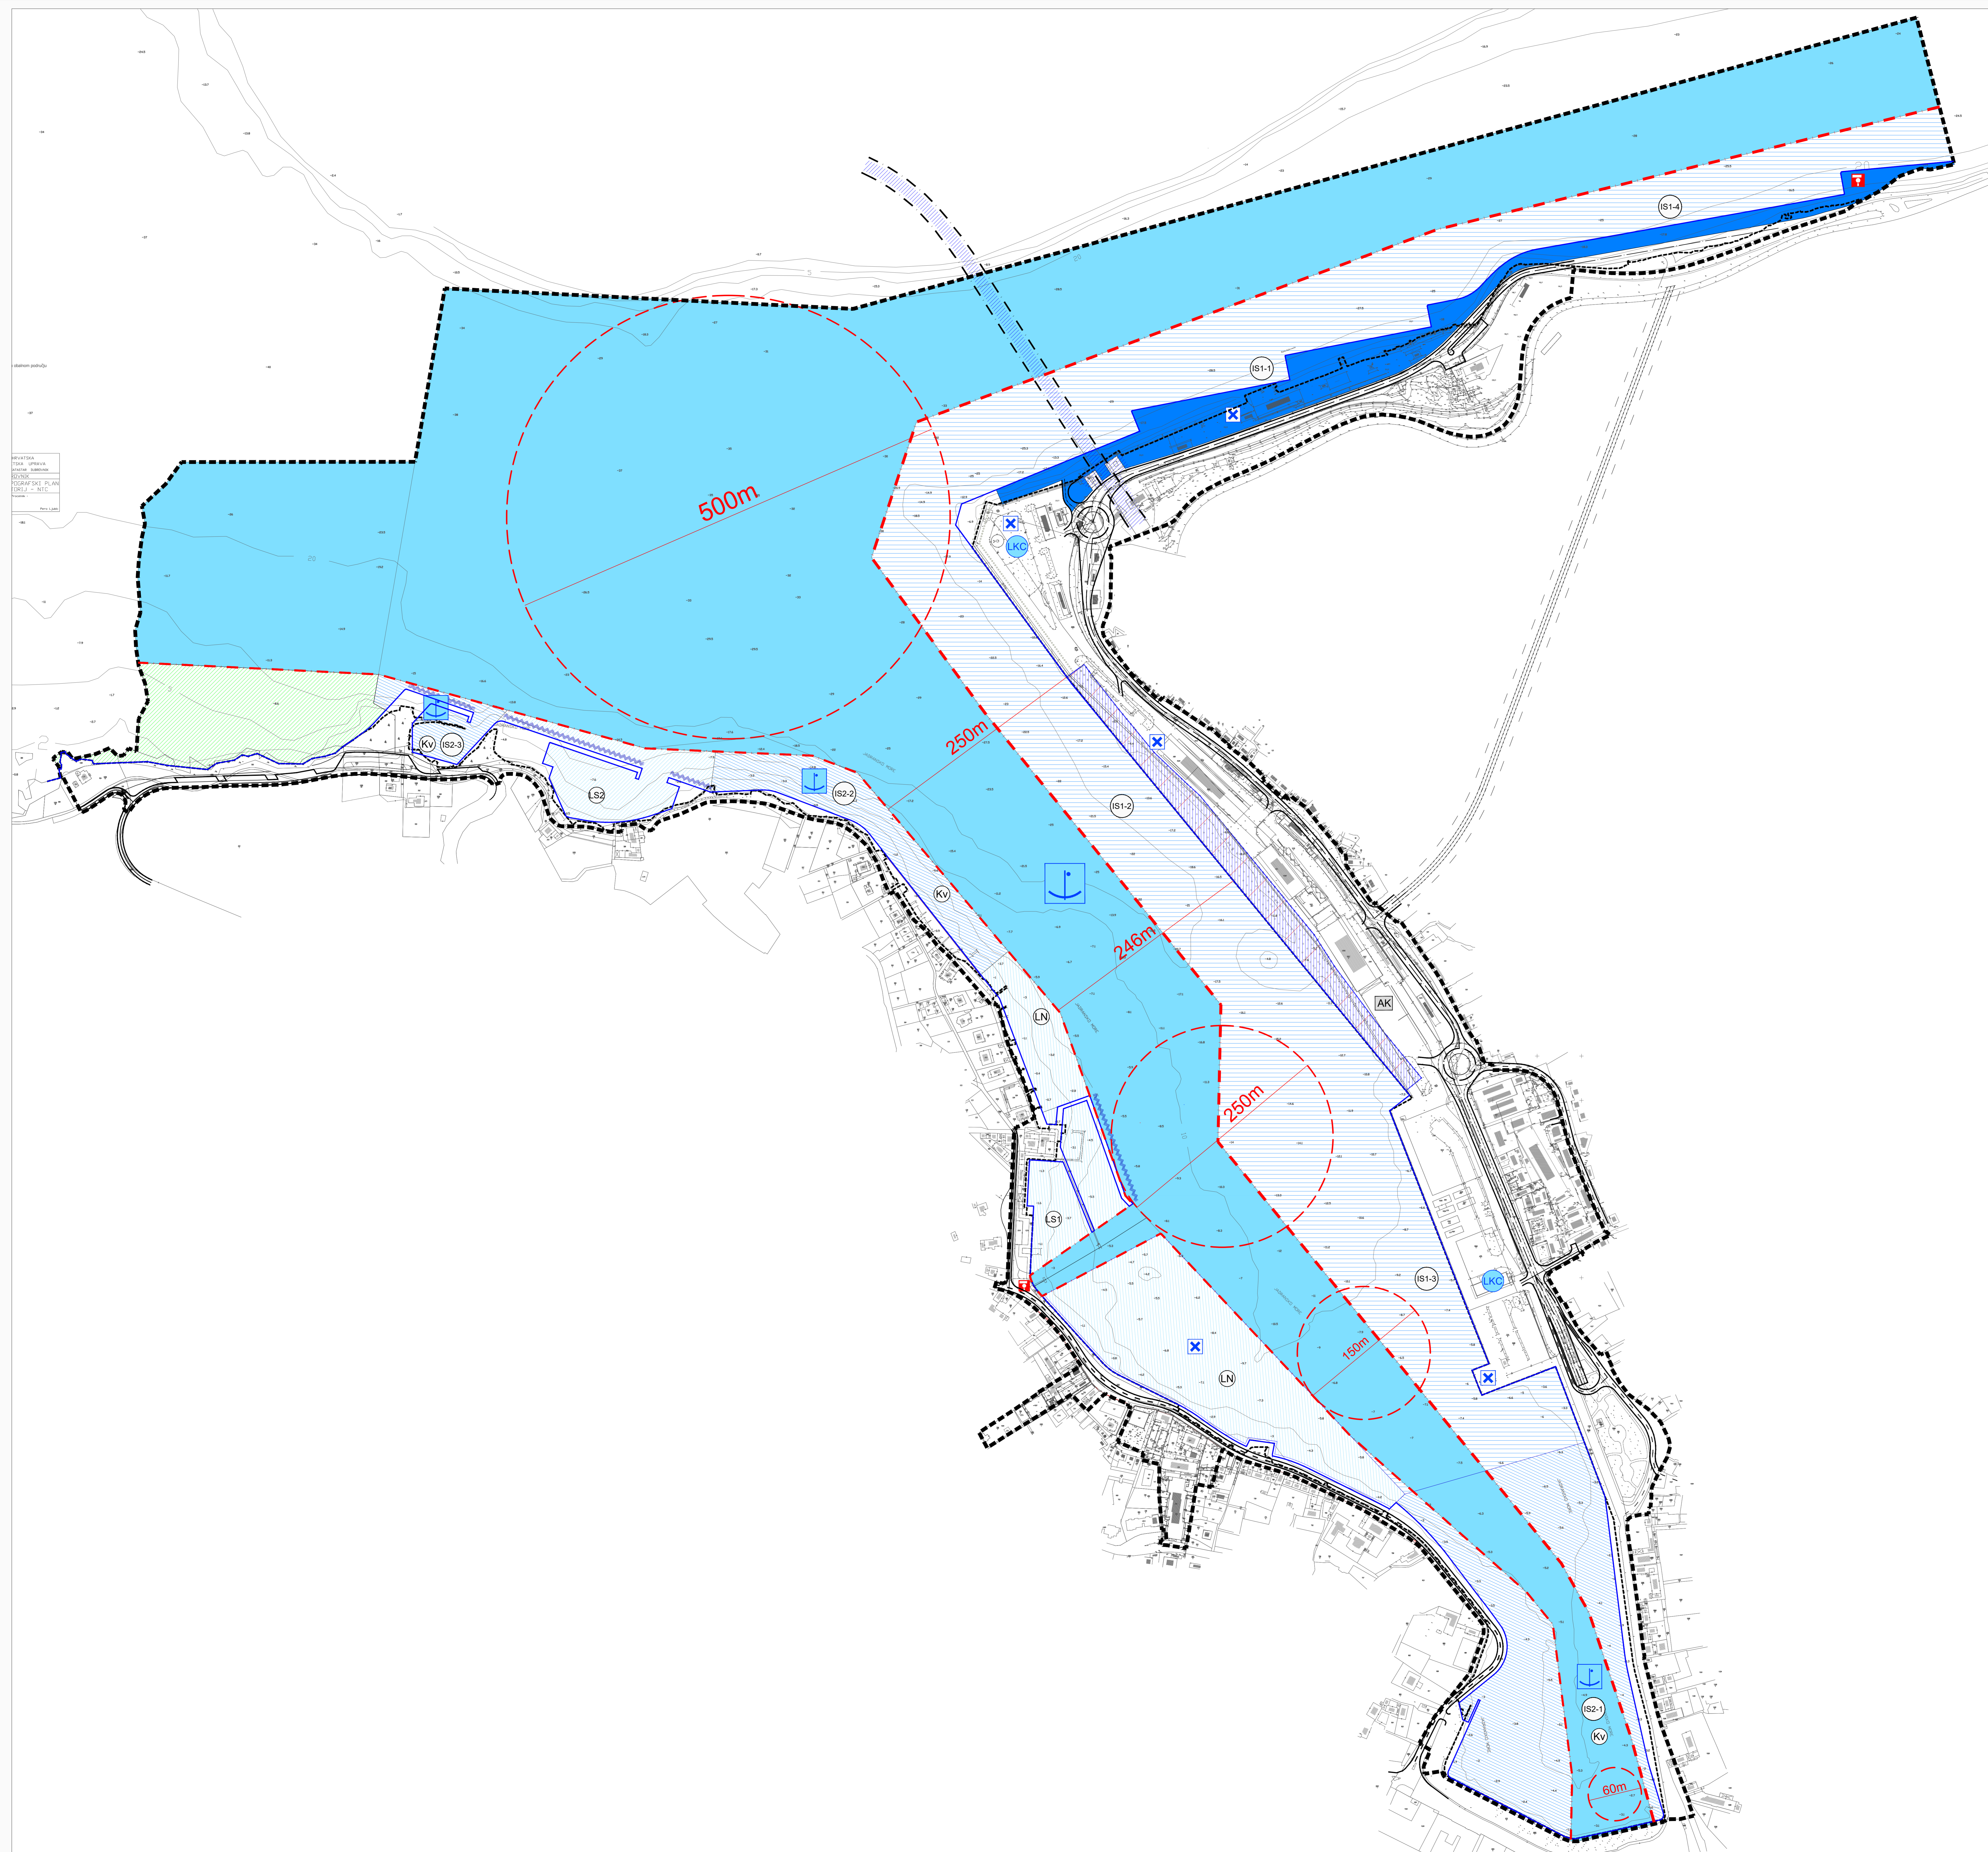


- GRANICA OBUHVATA UPU-A
- MOST
- OPERATIVNA OBALA
- GRANIČNI PRIJELAZ
- LKC - LUČKI KONTROLNI CENTAR
- BENZINSKA POSTAJA
- POSTOJEĆA OBALNA CRTA
- NOVA OBALNA CRTA
- PLOVNI PUT
- AKVATORIJ LUKE OTVORENE ZA MEĐUNARODNI PROMET - DRŽAVNOG ZNAČAJA
- AKVATORIJ LUKE OTVORENE ZA JAVNI PROMET - LOKALNOG ZNAČAJA
- AKVATORIJ LUKE POSEBNE NAMJENE
- AKVATORIJ UREĐENE OBALE
- OBALA NA STUPOVIMA
- ZABRANA SIDRENJA I PRILAZI S VANJSKE STRANE LUKOBRANA

SIGURNOSNE ZONE OKRETANJA BRODOVA

- BRODOVI NA KRUŽNIM PUTOVANJIMA DULJINE DO 300 M
- TRAJEKTI I BRODOVI DULJINE DO 150 M
- BRODOVI DULJINE DO 50 M
- BRODOVI DULJINE DO 30 M

POVRŠINA INFRASTRUKTURNIH SUSTAVA MORSKE LUKE ZA JAVNI PROMET

- LUKA OTVORENA ZA MEĐUNARODNI PROMET DRŽAVNOG ZNAČAJA**
IS1-1 trajektna luka za međunarodni promet
IS1-2 luka za brodove na kružnim putovanjima
IS1-3 luka za trajektni, putnički i izletnički promet
IS1-4 teretna luka
- LUKA OTVORENA ZA JAVNI PROMET LOKALNOG ZNAČAJA**
IS2-1 - Batata
IS2-2 Penta Solitudo
IS2-3 Solitudo
Kv komunalni vezovi
- MORSKA LUKA POSEBNE NAMJENE**
LN marina Gruž
LS1 športska luka "Orsan"
LS2 športska luka "Solitudo"

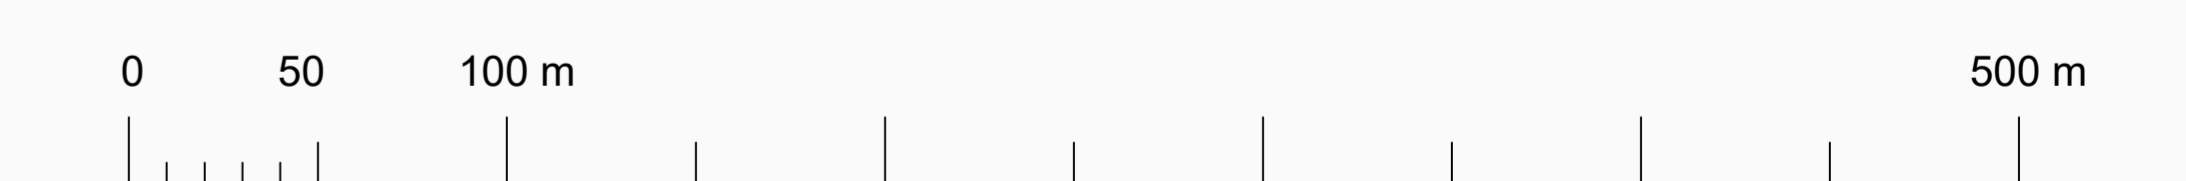

