


GRAD KORČULA
URBANISTIČKI PLAN UREĐENJA POLAČIŠTA

2. PROMETNA, ULIČNA I KOMUNALNA
INFRASTRUKTURNA MREŽA
2.1. PROMET

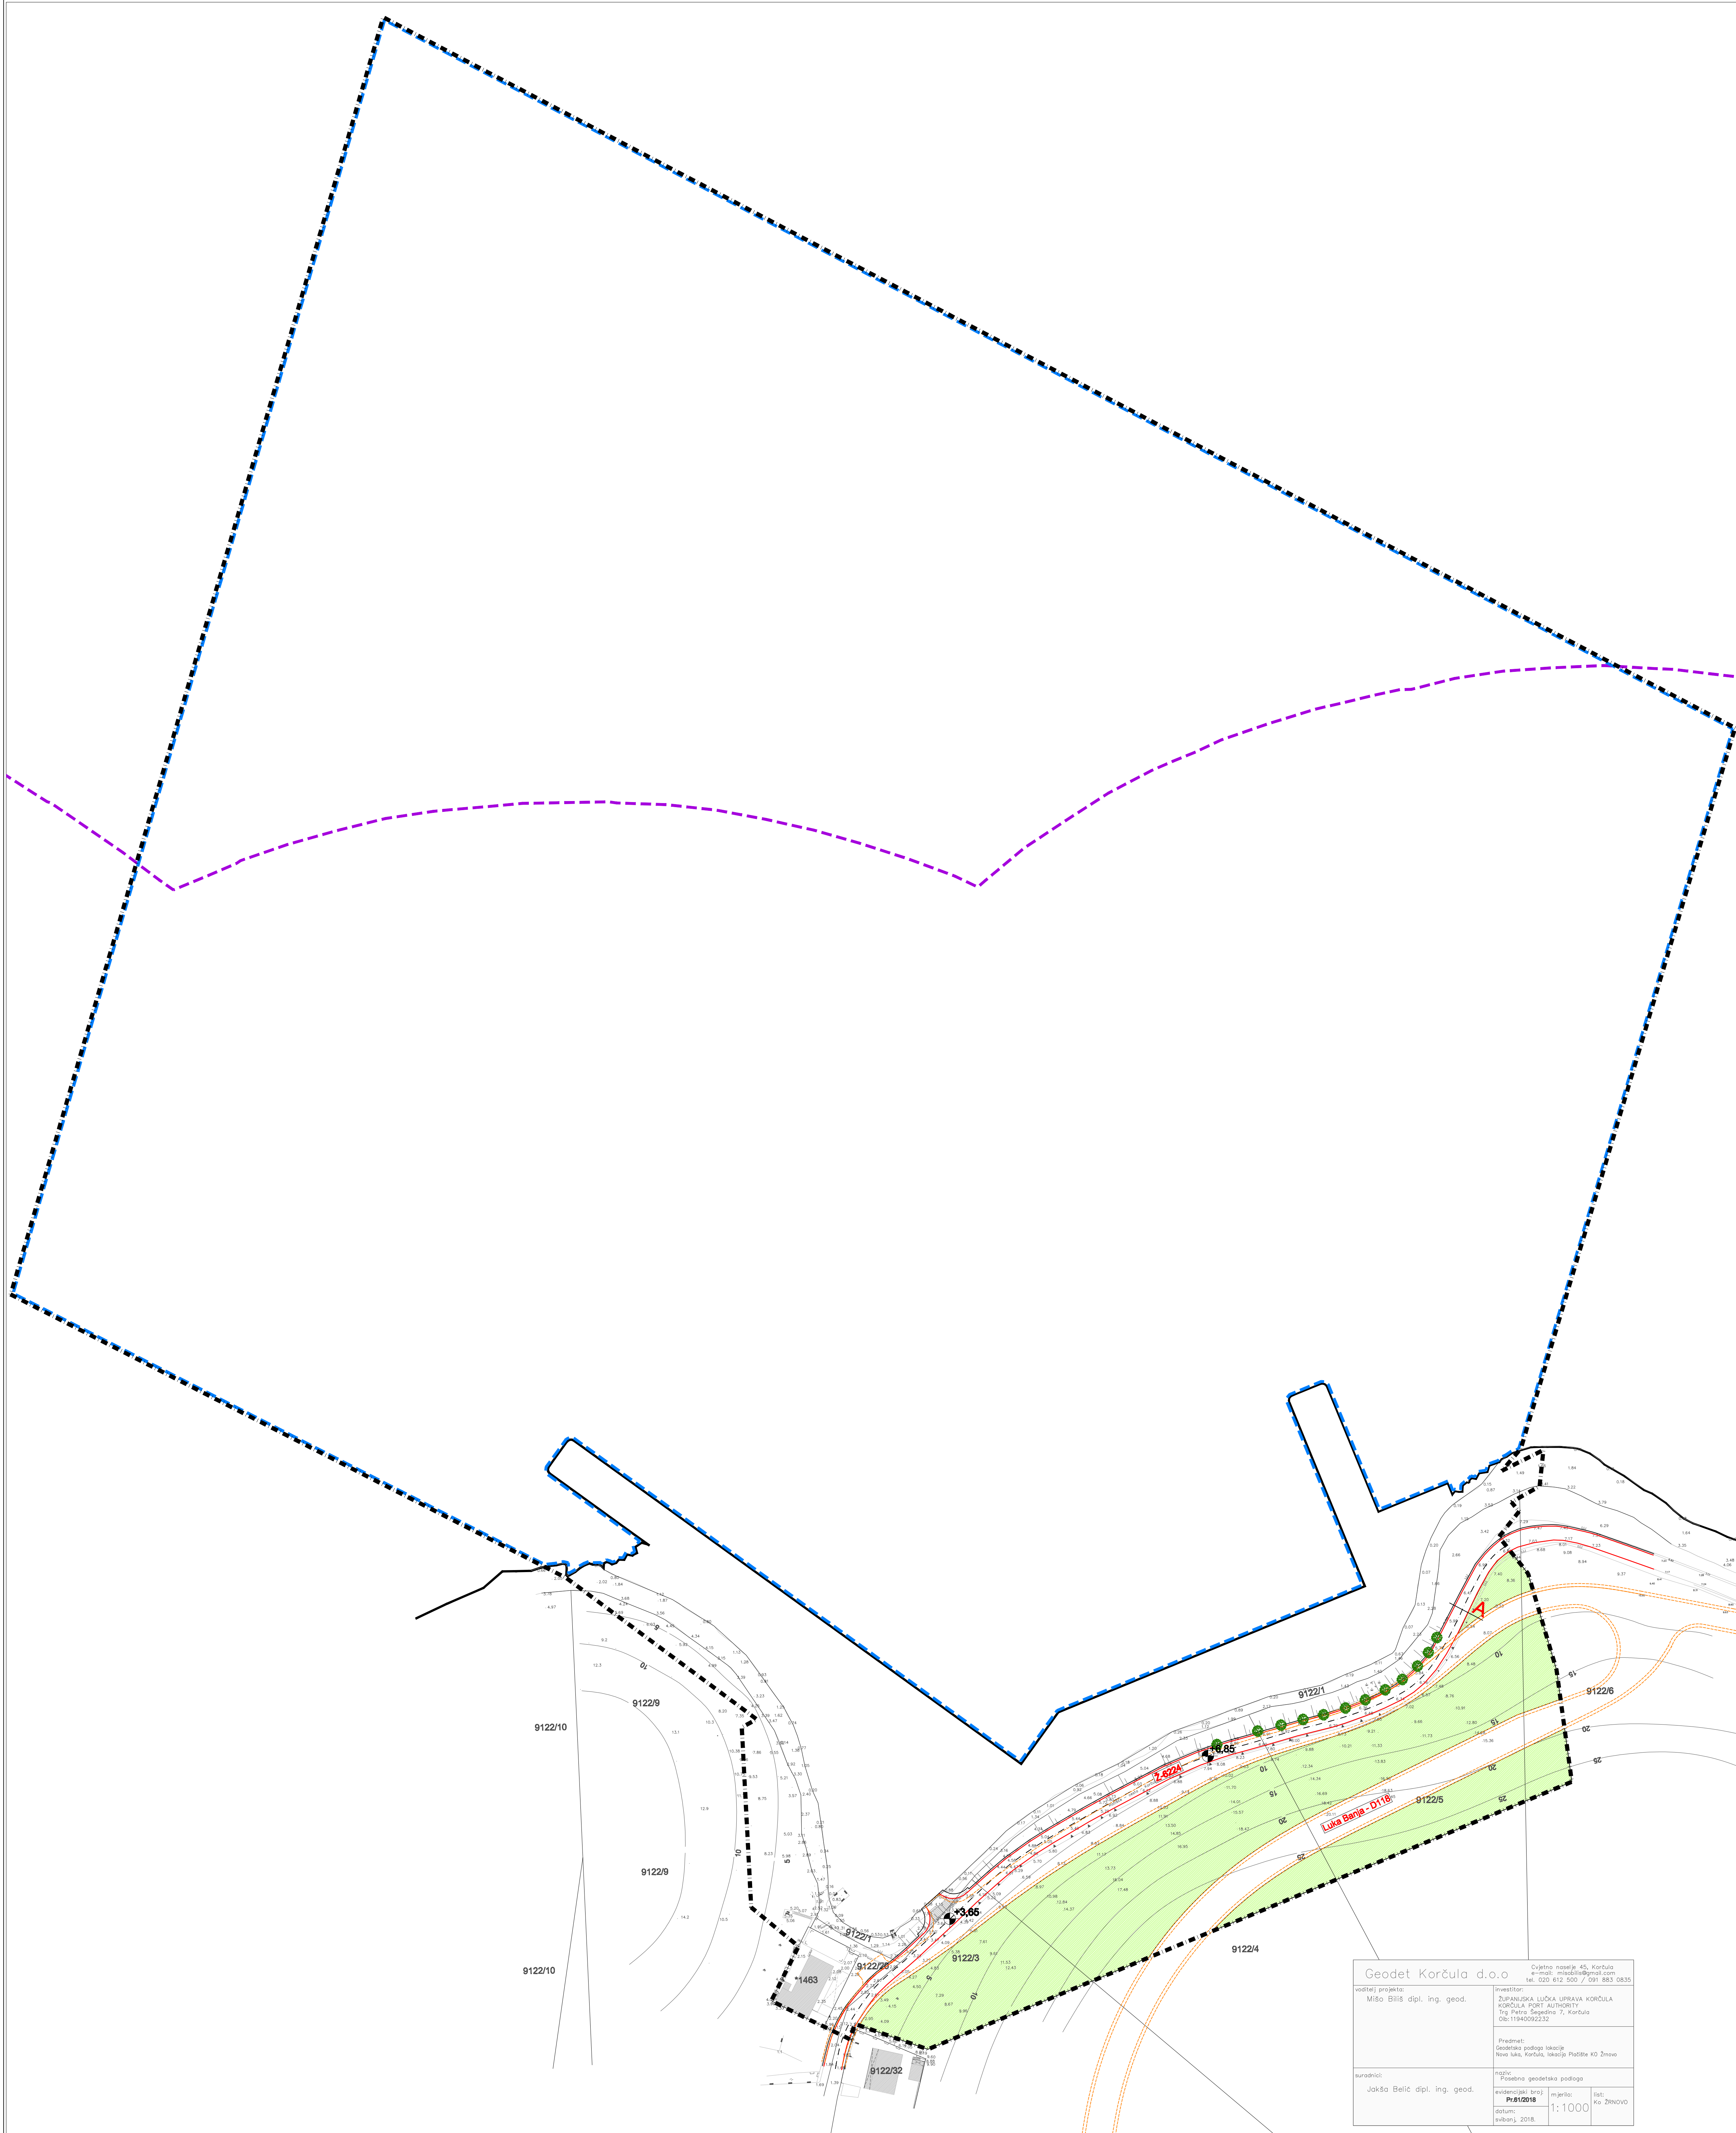

GRANICE

- GRANICA OBUHVATA UPU-a
- PROSTOR OGRANIČENJA
- OBALNA CRTA


CESTOVNI PROMET

- GLAVNA MJESNA CESTA - ŽUPANIJSKA CESTA 2-6224
- KORIDOR PLANIRANE DRŽAVNE CESTE
- PLANIRANA VISINSKA KOTA
- OZNAKA PRESJEKA CESTE
- DRVORED
- ZELENE POVRŠINE

POMORSKI PROMET

- ZONA ZABRANE PLOVIDBE ZA TERETNE BRODOVE PREKO 500 GT
PREMA NAREDBI O PLOVIDBI I ZABRANI PLOVIDBE NN 28/87

POPREČNI PRESJEK PROMETNICE
ŽUPANIJSKA CESTA (Ž 6224)

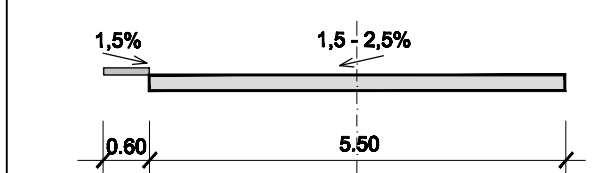

DUBROVAČKO NERETVANSKA ŽUPANIJA



GRAD KORČULA

URBANISTIČKI PLAN UREĐENJA POLAČIŠTA

Županija:	DUBROVAČKO NERETVANSKA ŽUPANIJA	
Grad:	GRAD KORČULA	
Naziv prostornog plana:	URBANISTIČKI PLAN UREĐENJA POLAČIŠTA	
Naziv kartografskog prikaza:	PROMET	
Broj kartografskog prikaza:	2.1	Mjerilo kartografskog prikaza: 1:1000
Odluka o izradi izmjena i dopuna UPU-a:	Odluka predstavničkog tijela o donošenju plana:	
Službeni glasnik Grada Korčule, 5/18	Službeni glasnik Grada Korčule, 1/19	
Javna rasprava (datum objave):	Javni uvid od izdavanja:	
"Slobodna Dalmacija", 21. rujna 2018.	od 1. listopada 2018. do 30. listopada 2018.	
Pečat upravnog tijela odgovornog za provođenje javne rasprave:	Odgovorna osoba za provođenje javne rasprave:	
	Ivan Bilić, ing. građ.	
Suglasnost na Plan prema članku 108. Zakona o prostornom uređenju ("Narodne novine", 153/13, 65/17, 114/18) Klasa: 350-02/18-13/1, URBROJ: 531-05-1-19-2, od 7. siječnja 2019.		
Pravna osoba koja je izradila Plan:	GISplan d.o.o - SPLIT	
Pečat pravne osobe koja je izradila Plan:	Odgovorna osoba:	
	Ines Berleugi, dia	
Odgovorni voditelj izrade Plana:	Ines Berleugi, dia	
Stručni tim u izradi Plana:	Ivan Žižo, mag.ing.geod.et.geoinf. Nivesa Bačić, dipl.ing.geod. Ines Berleugi, dipl.ing.arch. Dijana Vrdoljak, dipl.ing.građ. Jelena Borota, mag.ing.arch. Silvija Žužunčić, dipl.ing.arch.	
Pečat predstavničkog tijela:	Predsjednik predstavničkog tijela:	
	Marko Stokanić, ing.	
Istovjetnost ovog prostornog plana s izvornikom odjaviti:	Pečat nadležnog tijela:	

Geodet Korčula d.o.o. Opatovo naselje 45, Korčula
e-mail: mika@geodetkorcula.com
tel: 020 812 500 / 091 883 0835

Projektant: ŽUPANIJSKA LUČKA UPRAVA KORČULA
KORČULA PORT AUTHORITY
Trg Petra Šupetkovića 7, Korčula
IB: 11940092327

Projekt: Geodetski projekt izrade
Novo ulaz, KORČULA, lokalna razlika 30 Žirnova

vrstina: Projekat geodetske podloge

datum: Pril. 01/2018 mjerilo: 1:1000
datum: kolovoz, 2018. list: 19. Žirnova