URBANISTIČKI PLAN UREĐENJA ŠPORTSKO REKREACIJSKOG CENTRA S GOLF IGRALIŠTEM I TURISTIČKIM NASELJEM BOSANKA SJEVER I BOSANKA JUG

2 PROMETNA, ULIČNA I KOMUNALNA INFRASTRUKTURA
2.2 ELEKTROENERGETSKI SUSTAV

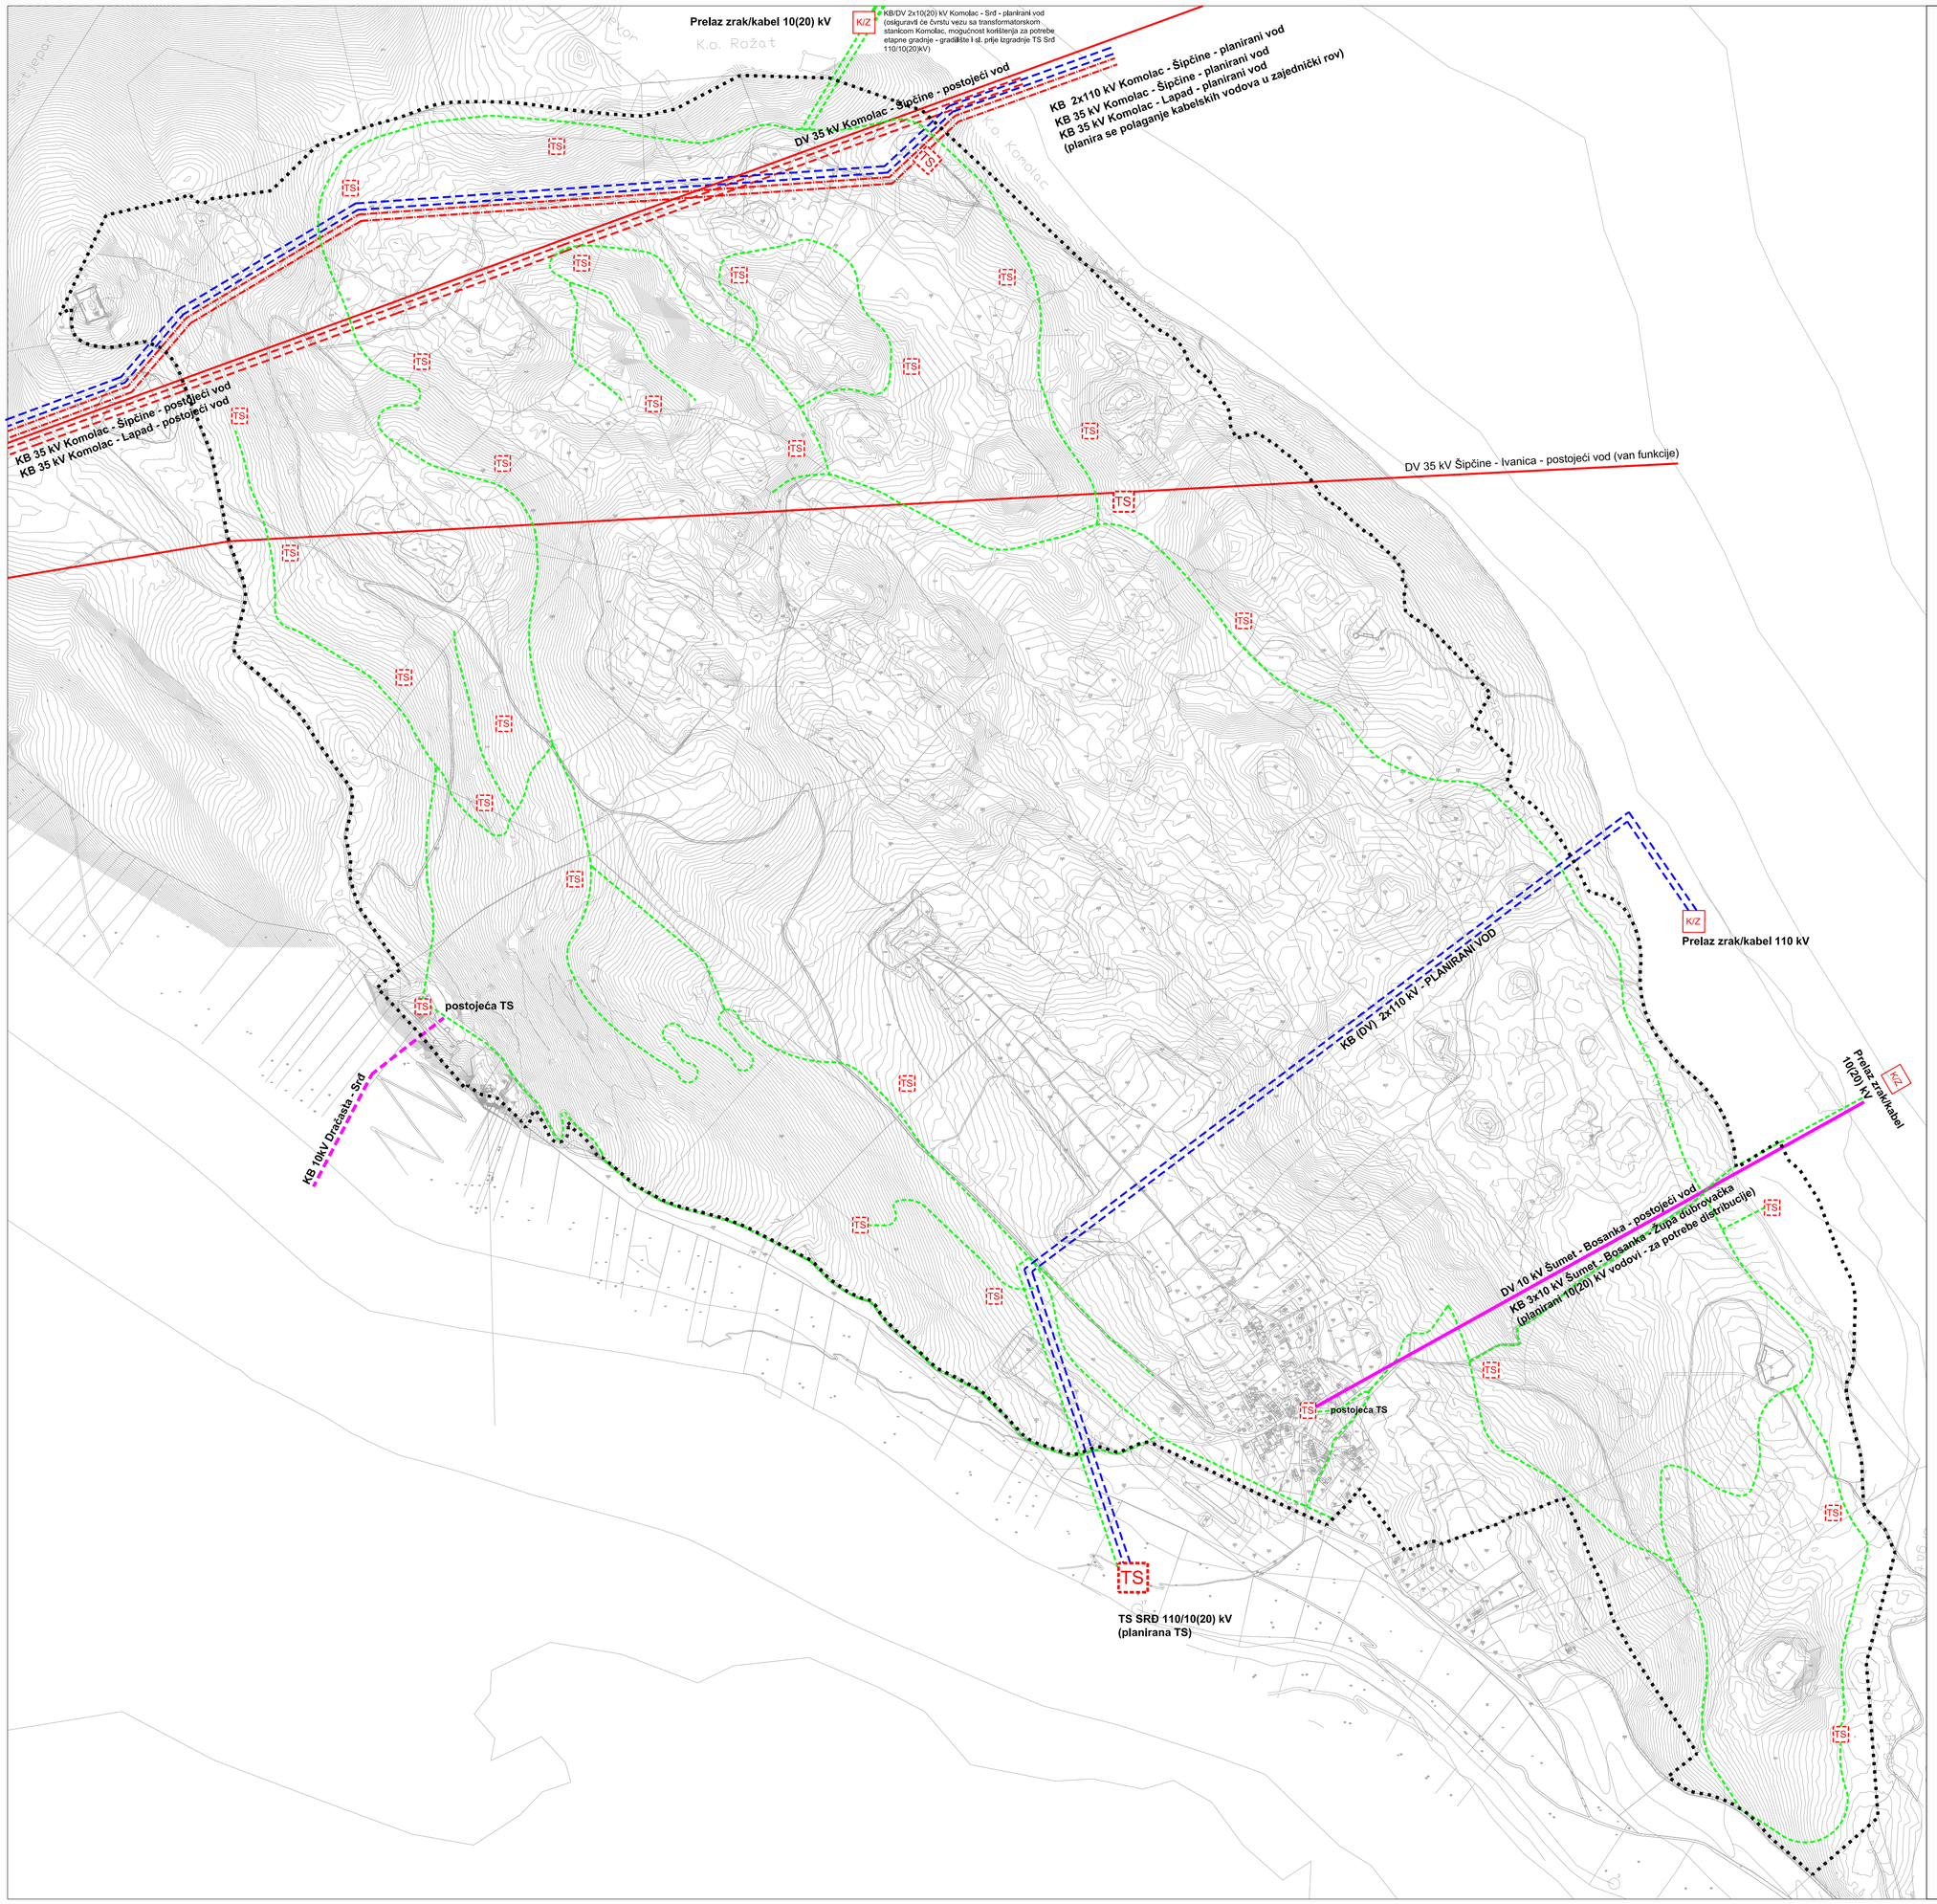

GRANICE

GRANICA OBUHVATA UPU-a

TRANSFORMATORSKA I RASKLOPNA POSTROJENJA

TS 10(20)/0.4 kV - PLANIRANA TS

PRIJELAZ ZRAK / KABEL

ELEKTROPRIJENOSNI UREĐAJI

POSTOJEĆI

DV 35 kV POSTOJEĆI

KB 35 kV POSTOJEĆI

KB 10(20) kV POSTOJEĆI

DV 10 kV POSTOJEĆI

PLANIRANI

KB 10(20) kV PLANIRANI

DV 10 kV PLANIRANI

KB (DV) 2x110 kV PLANIRANI

KB 35 kV PLANIRANI

N

MJERILO 1 : 2000

URBOS

BIRO ZA PROSTORNO PLANIRANJE URBANISMAN I ZAŠTITU OKOLIŠA d.o.o. SPLIT, Kamanova 11

BROJ ELABORATA: 409/05

Županija:	DUBROVAČKO NERETVANSKA
Grad:	DUBROVNIK
Naziv prostornog plana:	URBANISTIČKI PLAN UREĐENJA Športsko rekreacijskog centra sa golf igralištem i turističkim naseljem Bosanka sjever i Bosanka Jug
Naziv kartografskog prikaza:	PROMETNA, ULIČNA I KOMUNALNA INFRASTRUKTURA ELEKTROENERGETSKI SUSTAV
Broj kartografskog prikaza:	2.2
Mjerilo kartografskog prikaza:	1:2000
Odluka o izradi "UPUra športsko rekreacijskog centra sa golf igralištem i turističkim naseljem Bosanka sjever i Bosanka Jug" Službeni GL Grada Dubrovnika broj 02/12	Odluka predstavničkog tijela o donošenju plana: Službeni GL Grada Dubrovnika broj 19/13 - 09. listopada 2013. godine
Javna rasprava (datum objave):	Javna uvid održan:
6 siječnja 2013. Službeni glasnik Grada Dubrovnika "Dubrovačke vijesti" Dnevni list "Slobodna Dalmacija" Hrvatski radio – Radio postaja Dubrovnik web stranica Dubrovnik Oglasna ploča Upravnog odjela za prostornog uređenja Oglasna ploča Grada Dubrovnika Oglasna ploča Mjesnog odbora Bosanka	21 siječnja 2013. do 20. veljače 2013.
Pečat tijela odgovornog za provođenje javne:	Odgovorna osoba za provođenje javne rasprave: JELENA LONČARIĆ, dipl. iur.
Suglasnost na plan prema Zaključku KT, Zahtjev o prostornom uređenju i njegovi ("Narodne novine" br. 76/07, 39/09, 80/11, 90/11 i 78/12), Zagreb, 26. siječnja 2013. KLASA: 350-01/06-01/120; URBROJ: 2117/1-09-13-400	
Prema ovlaštenju tvrtka je izradila plan:	URBOS d.o.o. SPLIT Biro za prostorno planiranje, urbanizam i zaštitu okoliša
Pečat pravne osobe tvrtke koja je izradila plan:	Odgovorna osoba: MAJA MADRIAGA, dipl.oec.
Odgovorni voditelj: GORDANA RADMAN, dipl. ing. arh.	
Stručni tim u izradi plana: 1. GORDANA RADMAN, dipl.ing.arh. 2. MAJA MADRIAGA, dipl.oec. 3. JASJA ZORAN RADMAN, dipl.pravnik 4. JELENA BOROTA, dipl.ing.arh. 5. LARISA BULJEVIĆ, dipl.ing.građ. 6. HRVOJE BOTA, dipl.ing.arh.	7. IVANA BUBIĆ, dipl.oec. 8. 9. 10. 11. 12.
Pečat predstavničkog tijela:	Predsjednik predstavničkog tijela: mr. sc. NIKO BULIĆ, v.r.
Nositelj izrade izvornog prostornog plana u izvornom obliku:	Pečat nadležnog tijela:
(ime, prezime i potpis)	