


II. IZMJENE I DOPUNE PROSTORNOG PLANA UREĐENJA OPĆINE LUMBARDA

Kartografski prikaz br. 2b: INFRASTRUKTURNI SUSTAVI - POŠTA I TELEKOMUNIKACIJE

Mjerilo 1 : 25 000

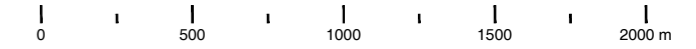

Obuhvat PPUO Lumbarda:
teritorijalne i statističke granice

**GRANICA OBUHVATA PPUO LUMBARDA /
/ GRANICA OPĆINE LUMBARDA**

Pošta i telekomunikacije - pošta

JEDINICA POŠTANSKE MREŽE

Javne telekomunikacije
telefonska mreža - komutacijski
čvorovi u nepokretnoj mreži

KOMUTACIJSKI ČVOR (UPS)

KABELSKA STANICA


Vodovi i kanali

DTK
MAGISTRALNI VODOVI I KANALI

DTK/EKI
KORISNIČKI I SPOJNI VODOVI I KANALI

postojeće planirano
**Javne telekomunikacije
u pokretnoj mreži**

AKTIVNA LOKACIJA

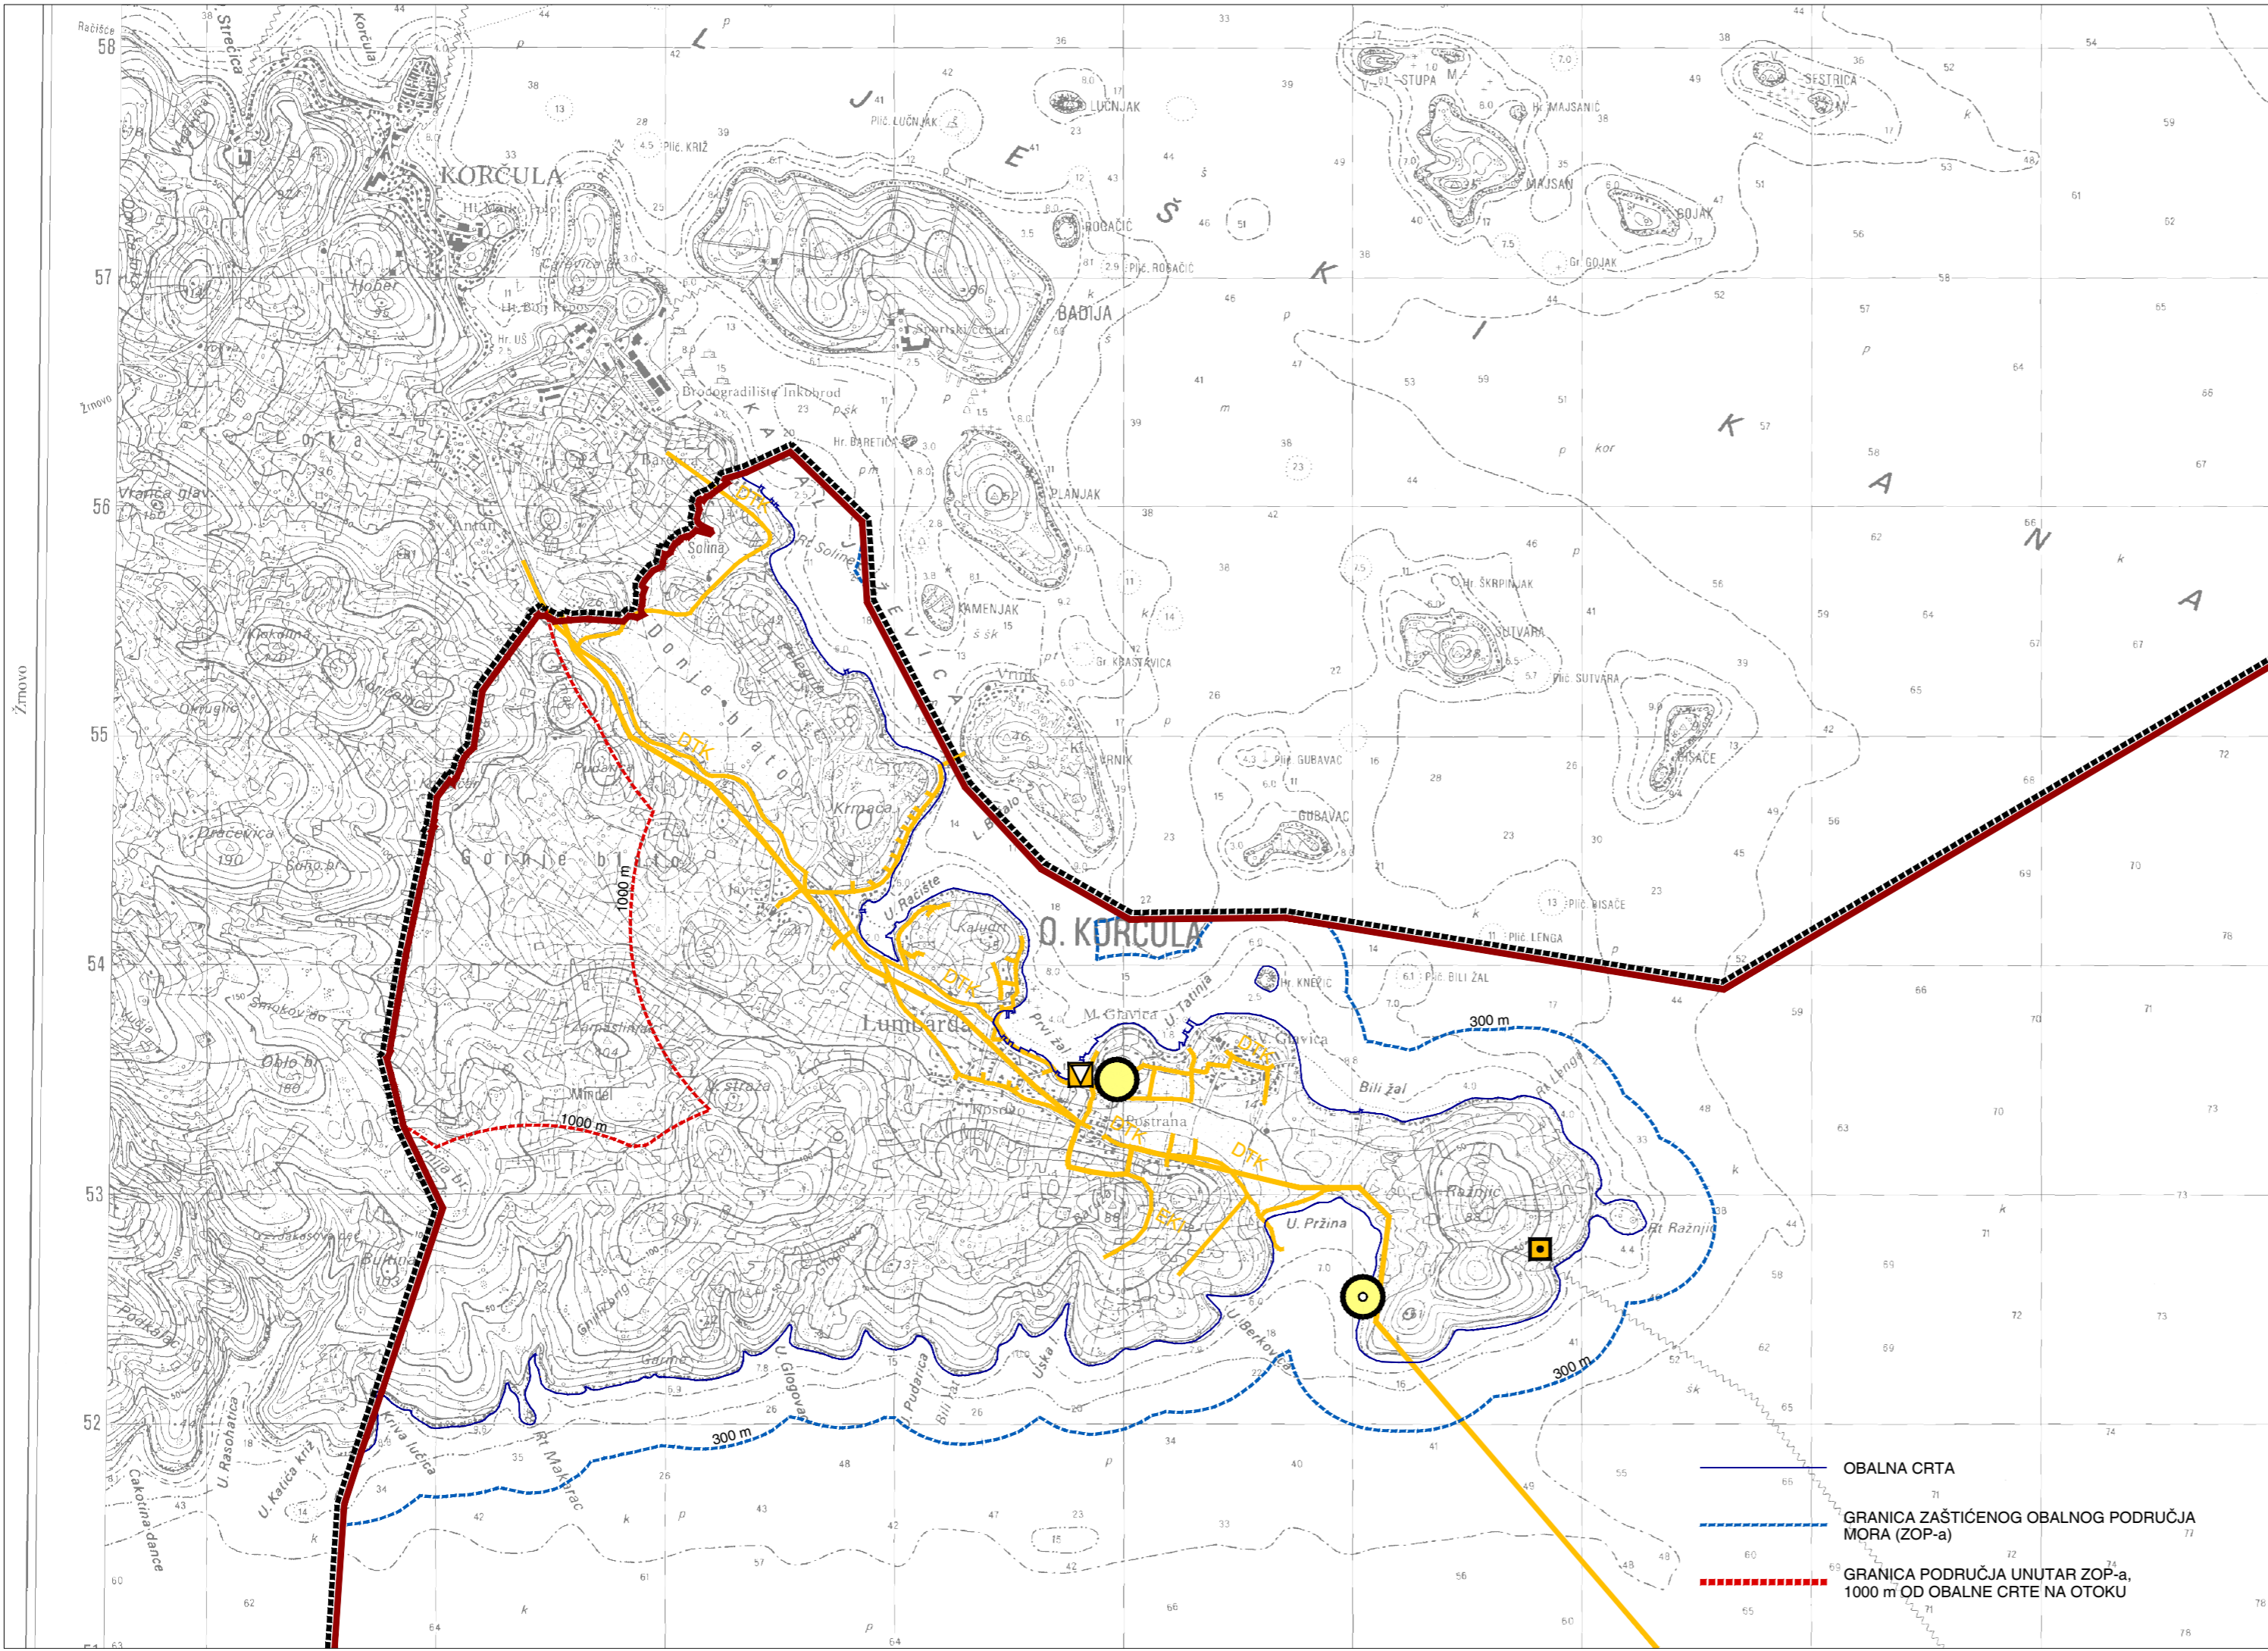

- OBALNA CRTA**
- GRANICA ZAŠTIĆENOG OBALNOG PODRUČJA MORA (ZOP-a)**
- GRANICA PODRUČJA UNUTAR ZOP-a, 1000 m OD OBALNE CRTE NA OTOKU**

Županija: DUBROVAČKO-NERETVANSKA	Općina: LUMBARDA	Odluka predstavničkog tijela o izradi prostornog plana: Odluka o izradi II. izmjena i dopuna Prostornog plana uređenja Općine Lumbarda (Službeni glasnik Općine Lumbarda 03/11, 04/12)	Odluka predstavničkog tijela o donošenju plana Odluka o donošenju II. izmjena i dopuna Odluke o donošenju Prostornog plana uređenja Općine Lumbarda (Službeni glasnik Općine Lumbarda 05/13)
Naziv prostornog plana: II. IZMJENE I DOPUNE PROSTORNOG PLANA UREĐENJA OPĆINE LUMBARDA		Naziv kartografskog prikaza: INFRASTRUKTURNI SUSTAVI - POŠTA I TELEKOMUNIKACIJE	
Broj kartografskog prikaza: 2b	Mjerilo kartografskog prikaza: 1 : 25 000	Javna rasprava - datum objave: 28. studeni 2012. (Službeni glasnik Općine Lumbarda 04/12)	Javni uvid održan: od 10. prosinca 2012. do 18. prosinca 2012. godine
Pravna osoba / tijelo koje je izradilo plan: Sveučilište u Zagrebu, Arhitektonski fakultet ZAVOD ZA URBANIZAM, PROSTORNO PLANIRANJE I PEJZAŽNU ARHITEKTURU Zagreb, Kačićeva 26, tel./fax.(01) 4639 284; http://www.arhitekt.hr		Pečat tijela odgovornog za provođenje javne rasprave:	Osoba odgovorna za provođenje javne rasprave: IVAN RADOVAN
Predstojnik Zavoda: Prof. dr. sc. JESENKO HORVAT, dipl. ing. arh.	Odgovorni voditelj: Prof. dr. sc. OLEG GRGUREVIĆ, dipl. ing. arh., dipl. ing. šum.	Suglasnost na plan prema članku 97. Zakona o prostornom uređenju i gradnji (Narodne novine 76/07, 38/09, 55/11, 90/11, 50/12): Klasa: 350-02/13-11/20 ur.broj: 531-05-1-1-13-02 datum: 4. travnja 2013.	
Pečat pravne osobe/tijela koje je izradilo plan:	Pečat odgovornog voditelja:	Predsjednik predstavničkog tijela: ANTO BEZEK	Istovjetnost s izvornikom ovjerava:
Stručni tim u izradi plana: Prof. dr. sc. OLEG GRGUREVIĆ, dipl. ing. arh., dipl. ing. šum. Doc. dr. sc. KRUNOSLAV ŠMIT, dipl. ing. arh. HRVOJE VIDOVIĆ, dipl. ing. arh. IVONA JERKOVIĆ, dipl. ing. arh. MARKO JAKELIĆ, ing. arh. SLAVEN LETIČA, mag. ing. arch. MARTA LOZO, mag. ing. arch.		Doc. dr. sc. MILJENKO HAIMAN, dipl. ing. grad. Mr. sc. IVO BROZDOVIĆ, dipl. ing. prom. Dr. sc. HRVOJE ČARIĆ, dipl. stručnjak zaštite okoliša, dipl. oec. DEANKA HIRJAN, dipl. iur.	
Pečat predstavničkog tijela:		Pečat nadležnog tijela:	