


2. PROMETNA, ULIČNA I INFRASTRUKTURNA MREŽA  
2A. PROMET

APE

URBANISTIČKI PLAN UREĐENJA "PRŽINE 2"

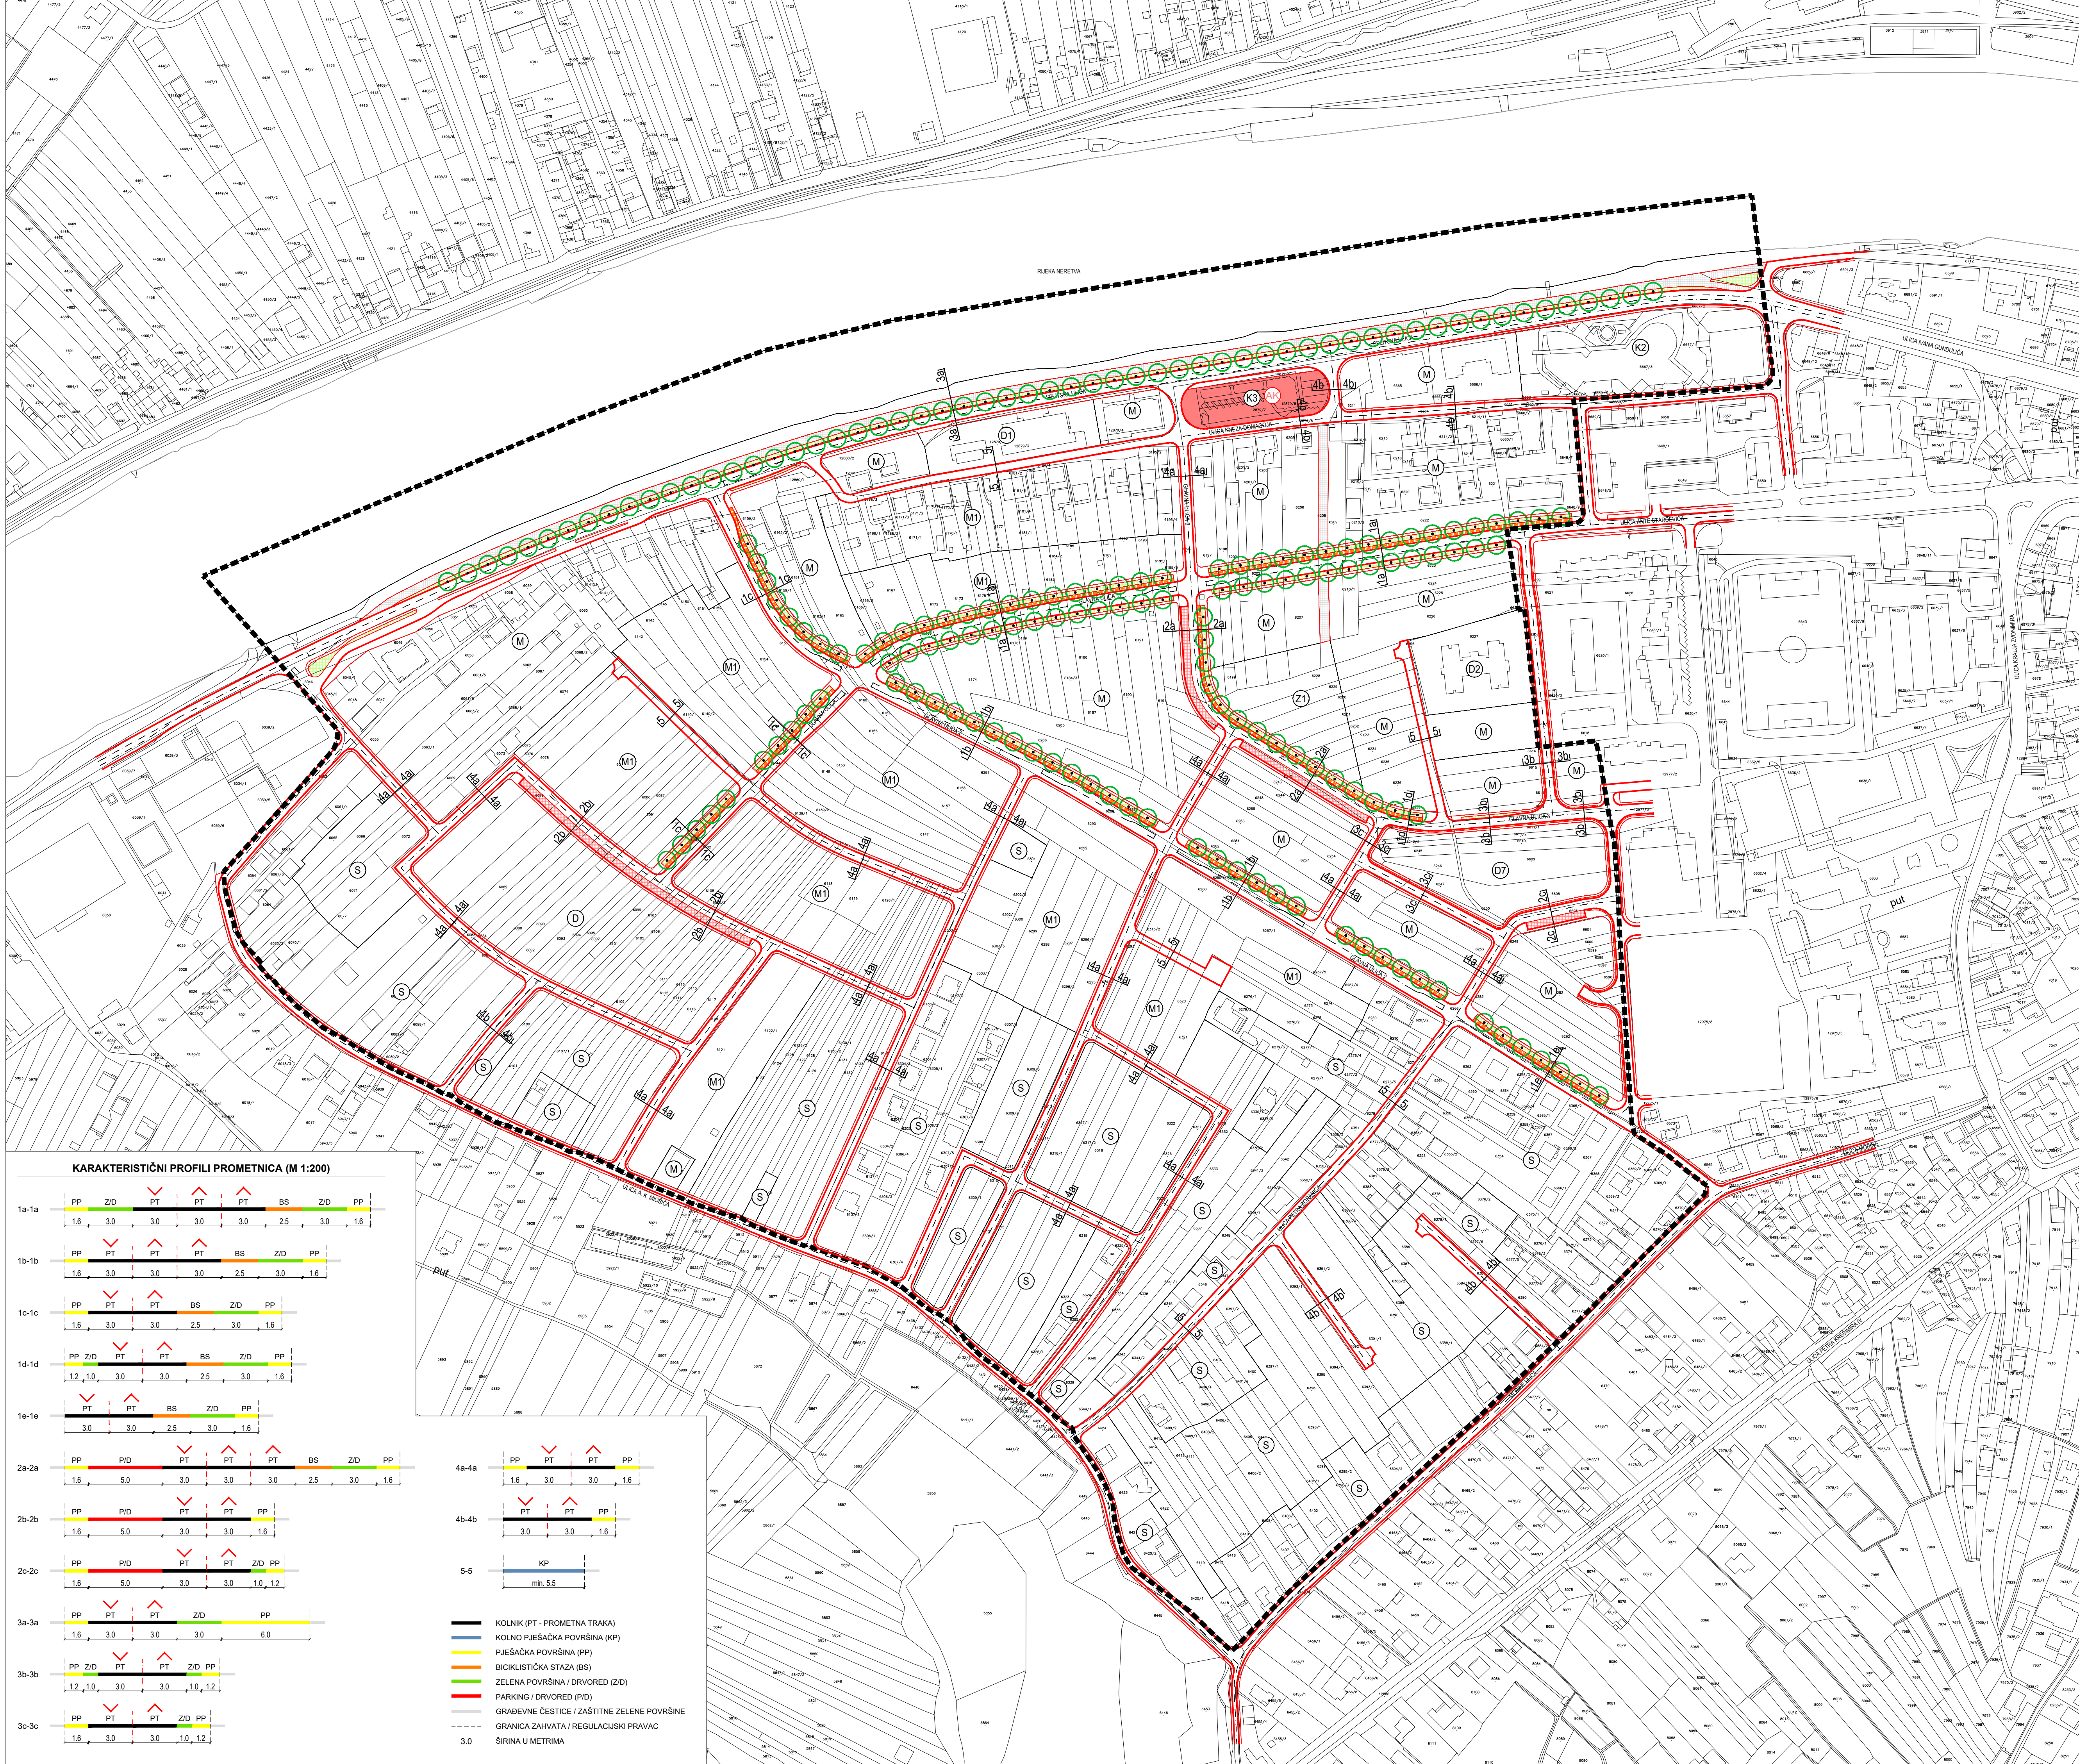


TUMAČ ZNAKOVA

- OBUHVAT UPU-a
- postojeće planirano
- NAMJENA POVRŠINA**
- (S) (S) STAMBENA NAMJENA
- (M) (M) MJEŠOVITA NAMJENA
- (D) (D) JAVNA I DRUŠTVENA NAMJENA  
D1 - upravna, D2 - socijalna, D7 - vjerska
- (K) GOSPODARSKA NAMJENA - POSLOVNA  
K2 - pretežno trgovačka, K3 - komunalno servisa
- (Z1) JAVNE ZELENE POVRŠINE  
Z1 - javni park
- PROMET**
- KOLNE PROMETNICE
- KOLNO - PJEŠAČKE POVRŠINE
- PJEŠAČKE POVRŠINE
- BICIKLISTIČKA STAZA
- ZELENA POVRŠINE / DRVORED
- PARKING / DRVORED
- AUTOBUSNI KOLODVOR



KARAKTERISTIČNI PROFILI PROMETNICA (M 1:200)

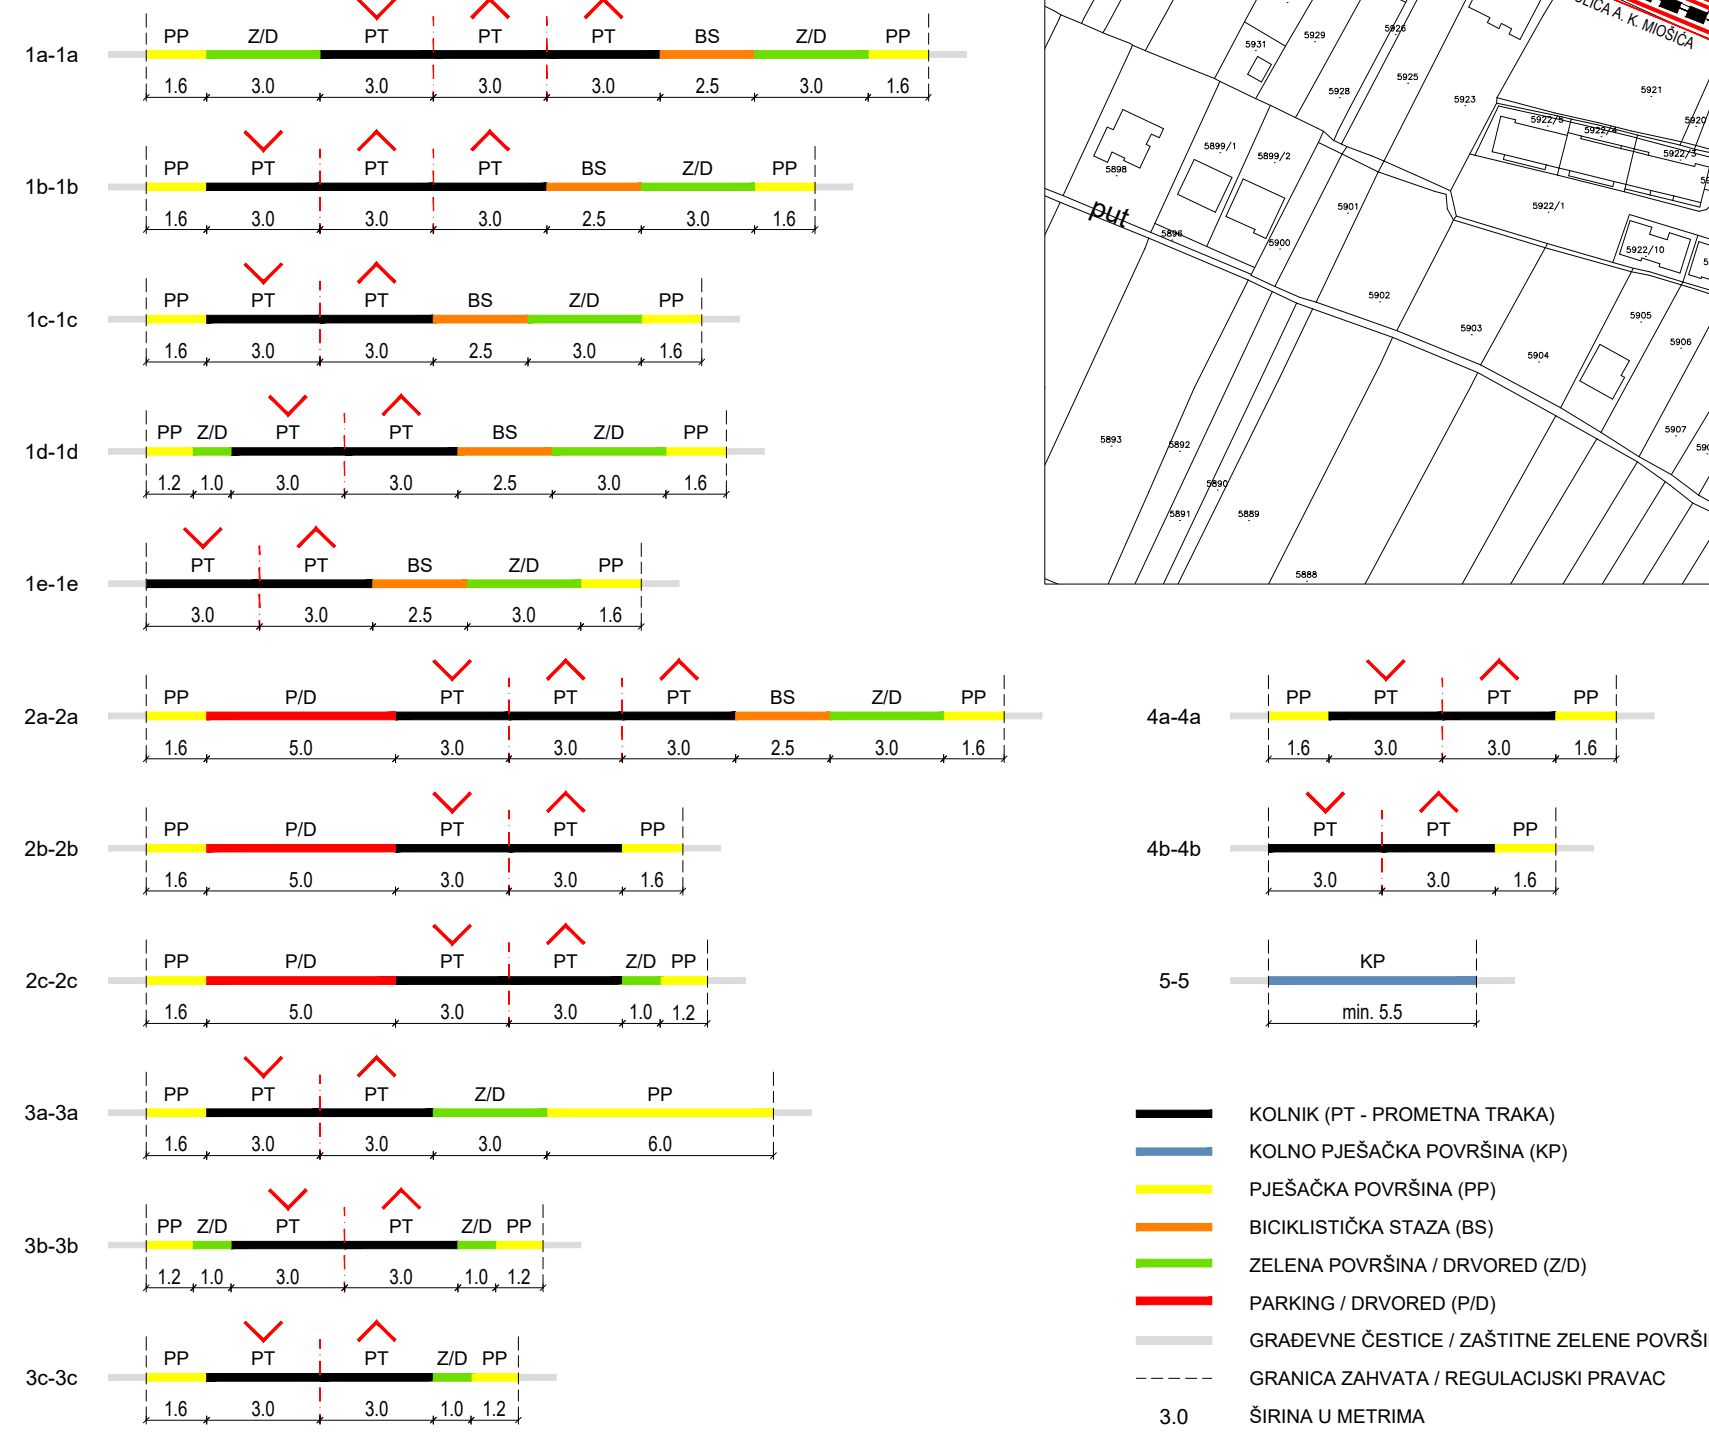

Zupanja:	DUBROVAČKO - NERETVANSKA	Grad:	METKOVIĆ
Naziv prostornog plana:	URBANISTIČKI PLAN UREĐENJA "PRŽINE 2"		
Naziv kartografskog prikaza:	PROMETNA, ULIČNA I INFRASTRUKTURNA MREŽA PROMET		
Broj kartografskog prikaza:	2A.	Mjerilo kartografskog prikaza:	1 : 2 000
Odlika o izradi plana:	Neretvanski glasnik br. 2/20 Javna rasprava (datum objave): 12. srpnja 2021. 24. ožujka 2022.	Odlika predstavničkog tijela o donošenju plana: Neretvanski glasnik br. 3/22 Javni uvid održan: 15. srpnja - 13. kolovoza 2021. 25. ožujka - 8. travnja 2022.	
Pečat tijela odgovornog za provođenje javne rasprave:	M.P.	Odgovorna osoba za provođenje javne rasprave:	DALIBOR MILAN, dipl.iur. Gradonačelnik
Suglasnost na plan:			
Pravna osoba koja je izradila plan:	APE d.o.o. za arhitekturu, planiranje i ostale poslovne djelatnosti Ozaljaska 61, 10000 Zagreb, www.ape.hr		
Pečat pravne osobe koja je izradila plan:	Odgovorna osoba: MIRELA ČORDAŠ, dipl.ing. arh.		
Odgovorni voditelj izrade nacrtu prijedloga plana:	NIKŠA BOŽIĆ dipl.ing. arh.		
Stručni tim u izradi plana:	MARIJANA ZLODRE, mag.ing. arch. SANDRA JAKOPEC, dipl.ing. arch. MIRELA ČORDAŠ, dipl.ing. arch. VLATKA ŽUNEČ, mag.ing. arch.	IVANA PANCIROV, dipl.ing. arch. MATE ČURIĆ, dipl.ing. grad. JULIKA BJELOBABA, dipl.iur.	
Pečat predstavničkog tijela:	M.P.	Predsjednik predstavničkog tijela:	HRVOJE BEBIĆ, mag. oec Predsjednik Gradskog vijeća
Ispravnost ovog prostornog plana u izvornom obliku:	Pečat nadležnog tijela: M.P.		