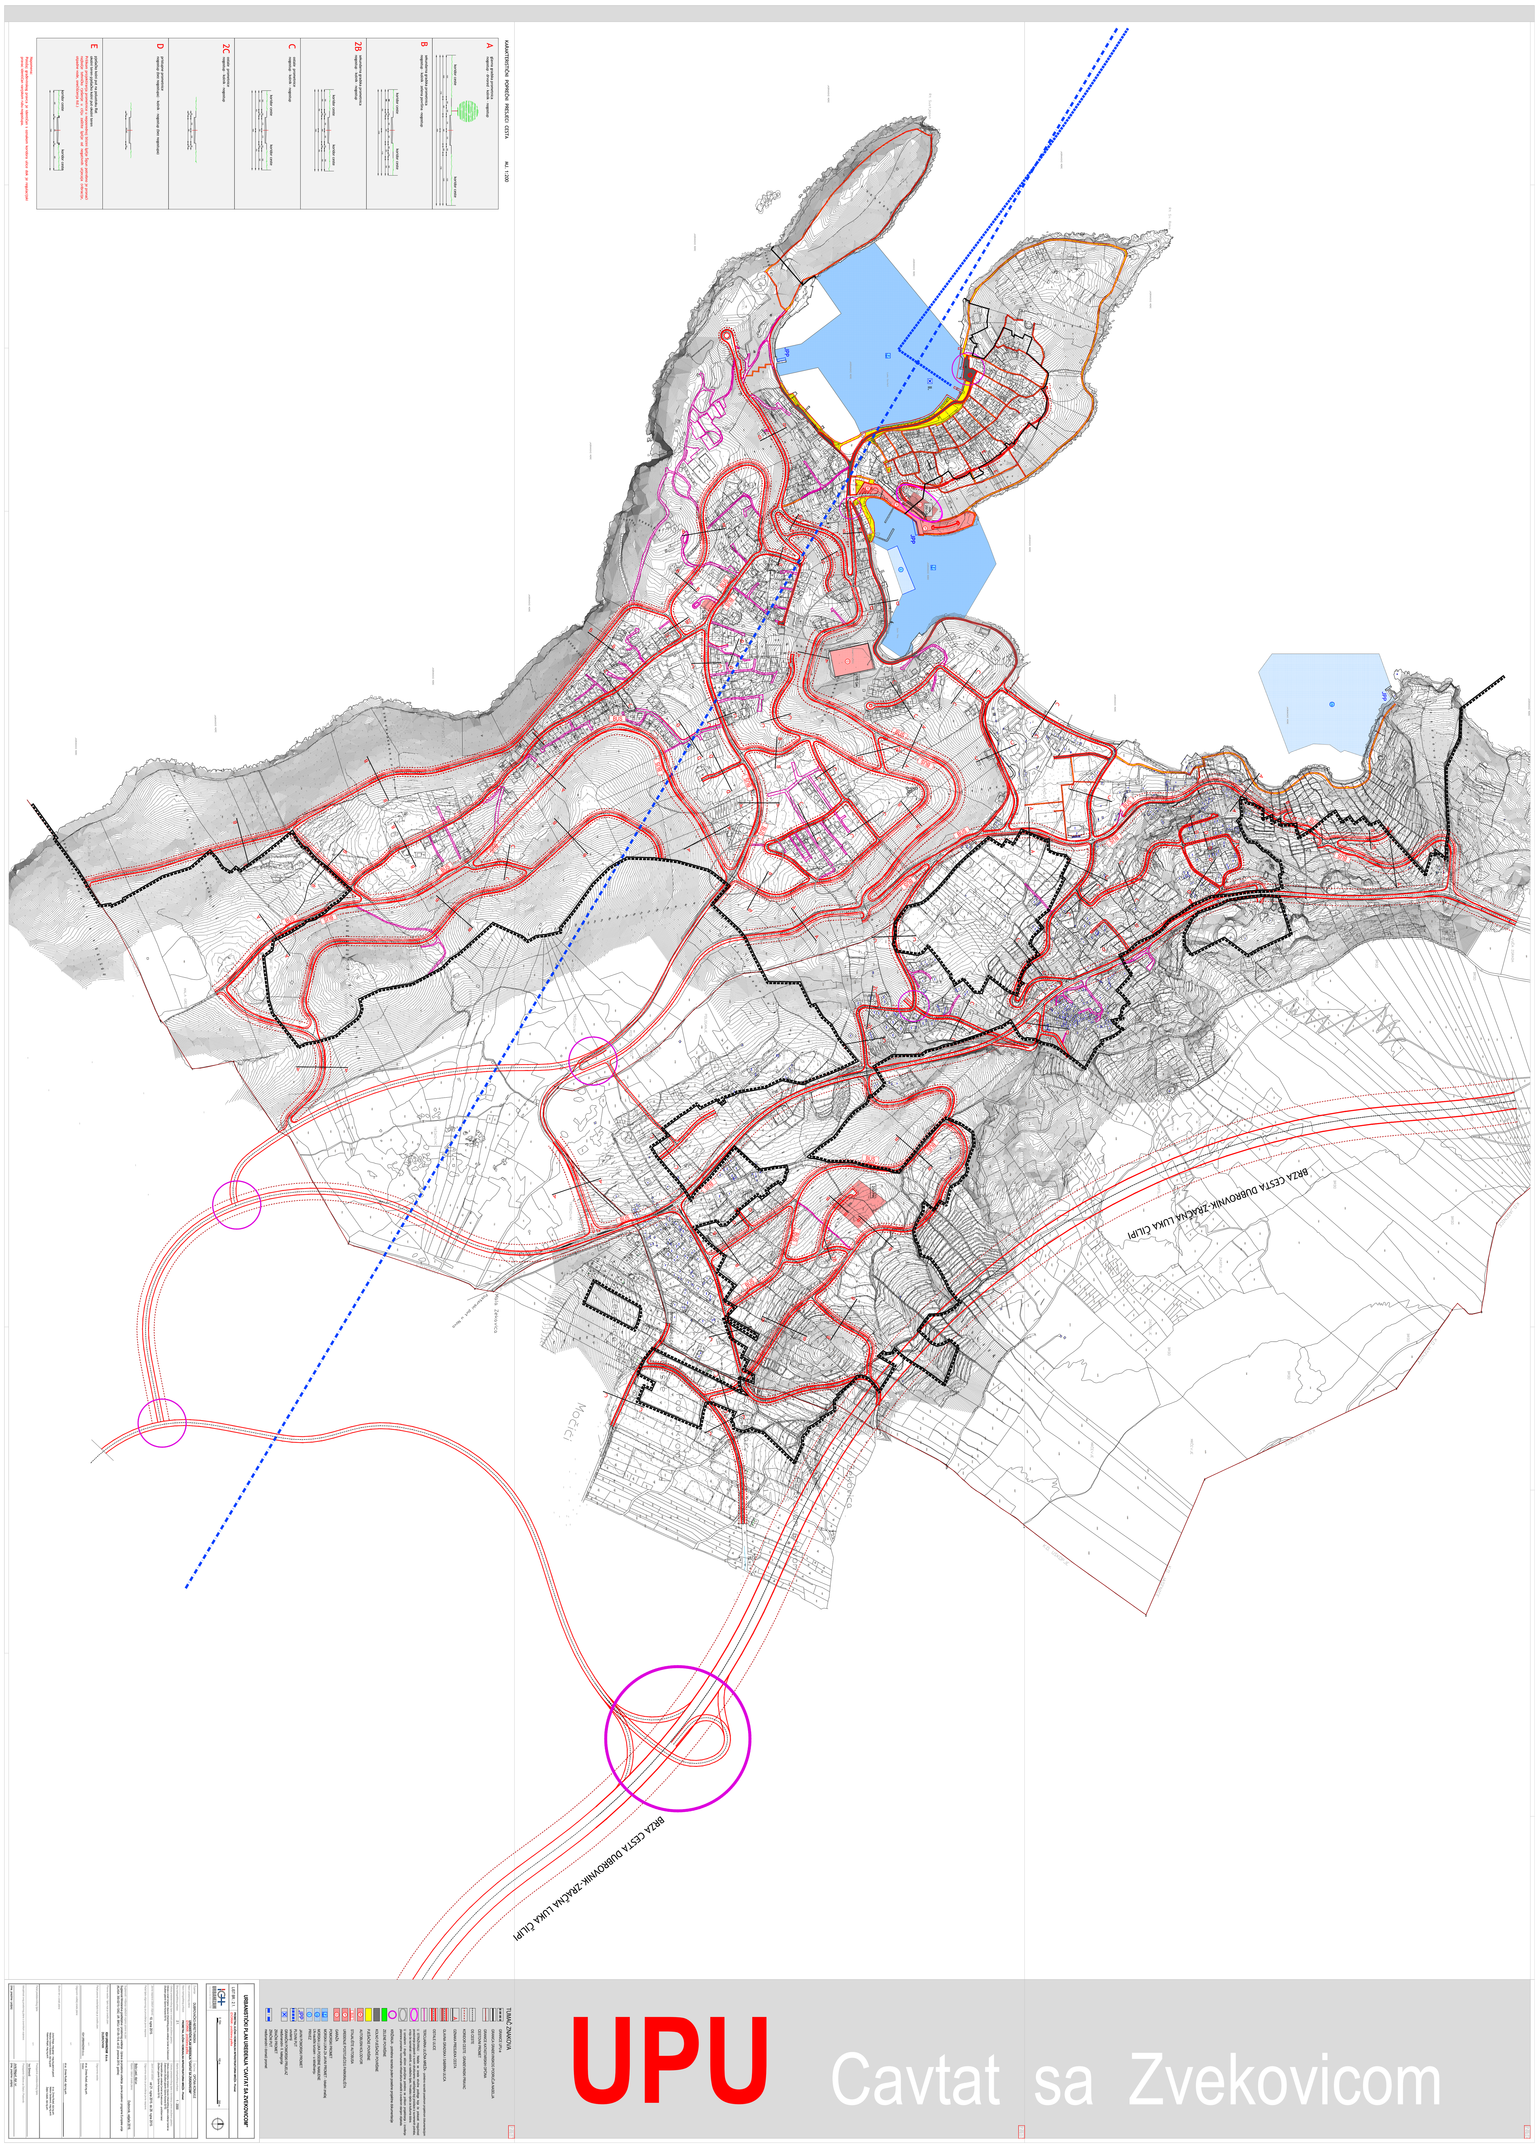
UPU
Cavtat sa Zvekovicom
BRZA CESTA DUBROVNIK-ZRAČNA LUKA ČILIPI
BRZA CESTA DUBROVNIK-ZRAČNA LUKA ČILIPI
Mačići
GRAFIČKI DIO PROMJENE PROSTORNOG PLANA
TUMAČ ZNAKOVA
URBANISTIČKI PLAN UREĐENJA "CAVTAT SA ZVEKOVICOM"