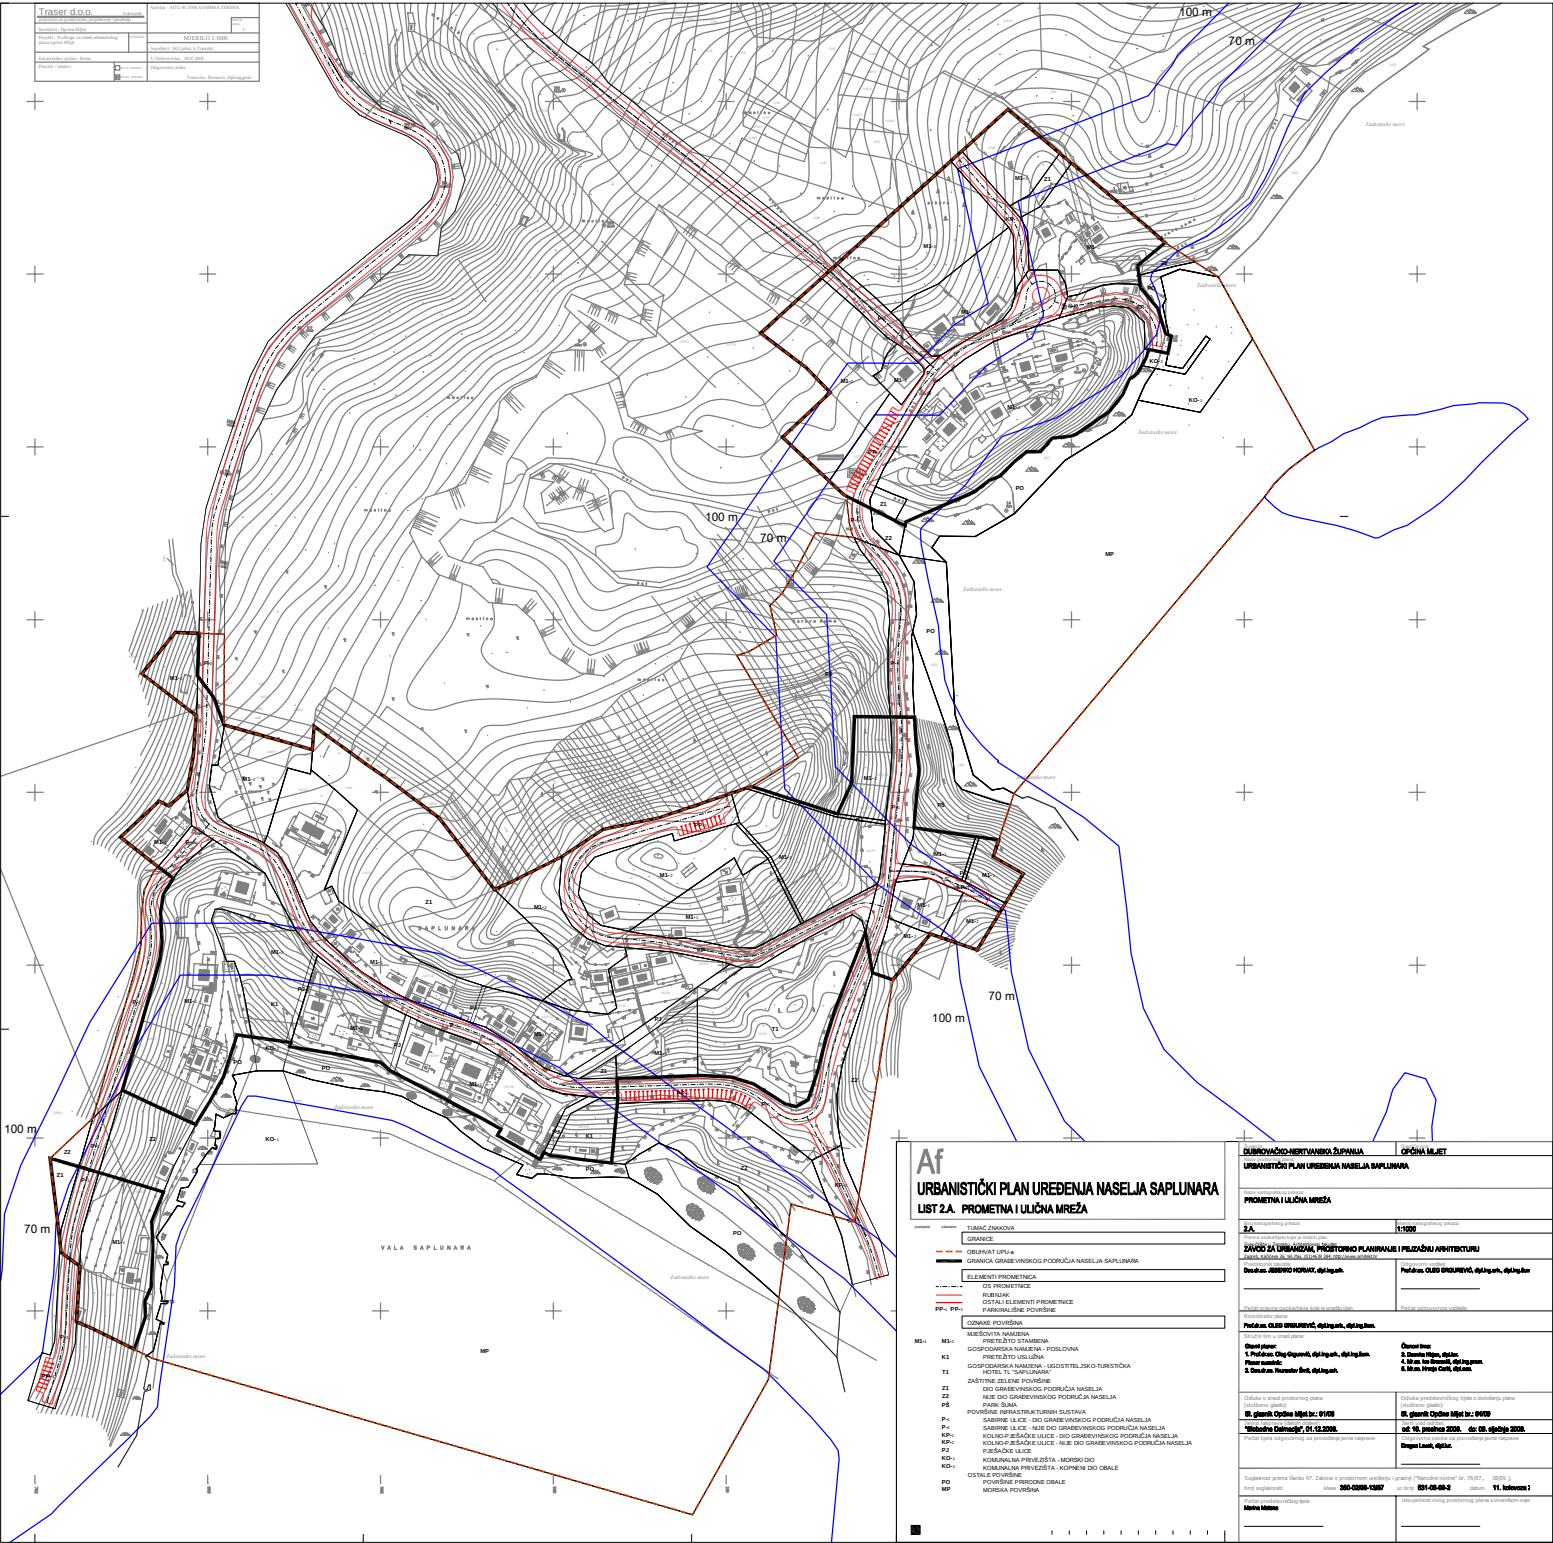

Traser d.o.o.
Zagreb

Nositelj : NOVOGRADNJA-DOGRADNJA TURISTA

Investitor : Općina Mljet

Projekt : Prošnja za izradu urbanističkog plana uređenja Mljet

MJERILO 1:1000

Suradnici : M.Ljubo, S.Franulić

Katastarska općina : Kuna

Datum : Ožujak/ veljača 2009.

Parcela / čestica

Tumačenje: Detaljna, dijelimično

Af

URBANISTIČKI PLAN UREĐENJA NASELJA SAPLUNARA

LIST 2.A. PROMETNA I ULIČNA MREŽA

TUMAČ ZNAKOVA

GRANICE

- OBUHVAT UPU-a
- GRANICA GRAĐEVINSKOG PODRUČJA NASELJA SAPLUNARA

ELEMENTI PROMETNICA

- OS PROMETNICE
- RUBNJAK
- OSTALI ELEMENTI PROMETNICE
- P-PARKIRALIŠNE POVRŠINE

OZNAKE POVRŠINA

- M1- MJEŠOVITA NAMJENA
  - PRETEŽITO STAMBENA
- M2- GOSPODARSKA NAMJENA - POSLOVNA
  - PRETEŽITO USLUŽNA
- K1 GOSPODARSKA NAMJENA - UGOSTITELJSKO-TURISTIČKA
- T1 HOTEL T1, SAPLUNARA
- ZAŠTITNE ZELENE POVRŠINE
- Z1 DIO GRAĐEVINSKOG PODRUČJA NASELJA
- Z2 NIJE DIO GRAĐEVINSKOG PODRUČJA NASELJA
- PŠ PARK ŠUMA
- POVRŠINE INFRASTRUKTURNIH SUSTAVA
- P- SABIRNE ULICE - DIO GRAĐEVINSKOG PODRUČJA NASELJA
- P- SABIRNE ULICE - NIJE DIO GRAĐEVINSKOG PODRUČJA NASELJA
- KP-1 KOLNO-PJEŠAČKE ULICE - DIO GRAĐEVINSKOG PODRUČJA NASELJA
- KP-2 KOLNO-PJEŠAČKE ULICE - NIJE DIO GRAĐEVINSKOG PODRUČJA NASELJA
- PJ PJEŠAČKE ULICE
- KO-1 KOMUNALNA PRIVEZIŠTA - MORSKI DIO
- KO-2 KOMUNALNA PRIVEZIŠTA - KOPNENI DIO OBALE
- OSTALE POVRŠINE
- PO POVRŠINE PRIRODNE OBALE
- MP MORSKA POVRŠINA

DUBROVAČKO-NERTVANSKA ŽUPANIJA

OPĆINA MLJET

URBANISTIČKI PLAN UREĐENJA NASELJA SAPLUNARA

PROMETNA I ULIČNA MREŽA

2.A.

1:1000

ZAVOD ZA URBANIZAM, PROSTORNO PLANIRANJE I PEJZAŽNU ARHITEKTURU

Doc.dr.sc. JOSIPKO HORVAT, dipl.ing.arh.

Prof.dr.sc. OLES GRGUREVIĆ, dipl.ing.arh., dipl.ing.ikm

Predsjednik Općinskog vijeća

Prof.dr.sc. OLES GRGUREVIĆ, dipl.ing.arh., dipl.ing.ikm.

Stručni tim u izradi plana:

Glavni voditelj:
1. Prof.dr.sc. Oleg Grgurević, dipl.ing.arh., dipl.ing.ikm.
Ostali suradnici:
2. Doc.dr.sc. Nenadar Šveb, dipl.ing.arh.

Članovi tima:
3. Damira Nigre, dipl.ing.
4. M.sc. Ivo Sosnadi, dipl.ing.prom.
5. M.sc. Hrvoje Carić, dipl.oec.

Odluka o izradi prostornog plana
(službeno glasilo)
Sl. glasnik Općine Mljet br.: 01/09

Odluka predstavničkog tijela o donošenju plana
(službeno glasilo)
Sl. glasnik Općine Mljet br.: 04/09

"Slobodna Dalmacija", 01.12.2009.

od: 10. prosinca 2009. do: 09. siječnja 2010.

Pečat tijela odgovornog za provedbu javne rasprave

Pečat stručne radne organizacije

Dragan Lauš, dipl.ing.

Suglasnost prema članku 97. Zakona o prostornom uređenju i gradnji ("Narodne novine" br. 76/07., 38/09.)

broj suglasnosti: klasa: **350-05/09-13/07** ur.broj: **531-05-09-2** datum: **11. listopada 2009.**

Pečat predstavničkog tijela

Marina Matana

Ishođenost ovog prostornog plana s izvornikom oje