


II. IZMJENE I DOPUNE PROSTORNOG PLANA UREĐENJA OPĆINE SLIVNO

MJ. 1 : 25 000

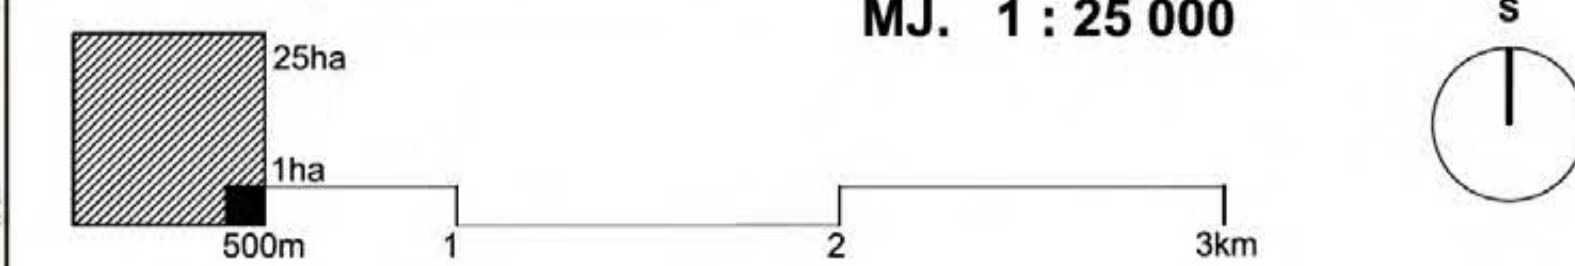

INFRASTRUKTURNI SUSTAVI I MREŽE: PROMET

- DRŽAVNA GRANICA
- GRANICA OPĆINE SLIVNO I GRANICA OBUHVATA PROSTORNOG PLANA UREĐENJA
- GRANICA NASELJA
- LINIJA OBALE, ZAŠTIĆENI OBALNI POJAS (1000m,300m)
- IZGRAĐENI DIO GRAĐEVINSKOG PODRUČJA NASELJA
- NEIZGRAĐENI UREĐENI DIO GRAĐEVINSKOG PODRUČJA NASELJA
- NEIZGRAĐENI NEUREĐENI DIO GRAĐEVINSKOG PODRUČJA


- PROMET**
- CESTOVNI PROMET**
- DRŽAVNA AUTOCESTA
- DRŽAVNA BRZA CESTA
- ŽUPANIJSKE CESTE
- LOKALNA CESTA
- MOGUĆI ILI ALTERNATIVNI KORIDOR (TRASA) CESTA
- OSTALE CESTE KOJE NISU RAZVRSTANE
- UKIDANJE TRASE POSTOJEĆE CESTE
- RASKRIZJE CESTA U DVIJE RAZINE
- MOST
- TUNEL
- STALNI GRANIČNI CESTOVNI PRIJELAZ

- ŽELJEZNIČKI PROMET**
- BRZA TRANSEUROPSKA ŽELJEZNIČKA PRUGA (KORIDOR / TRASA)
- STALNI GRANIČNI ŽELJEZNIČKI PRIJELAZ

- POMORSKI PROMET**
- MORSKA LUKA ZA JAVNI PROMET- LOKALNI ZNAČAJ
- MORSKA LUKA POSEBNE NAMJENE, LV- vojne
- PLOVNI PUT - MEDUNARODNI
- PLOVNI PUT - UNUTARNJI
- KOMUNALNI PRIVEZ
- GRANIČNI POMORSKI PRIJELAZ

- RIJEČNI PROMET**
- SIDRIŠTE
- PLOVNI KANAL - PLOVNI PUT
- VODENE POVRŠINE - JAVNO VODNO DOBRO
- BRANA (BN1- BRANA OPUZEN, BN2 I BN3- BRANE PRŽINOVAČ-BLACE)

- ZRAČNI PROMET**
- HELIDROM

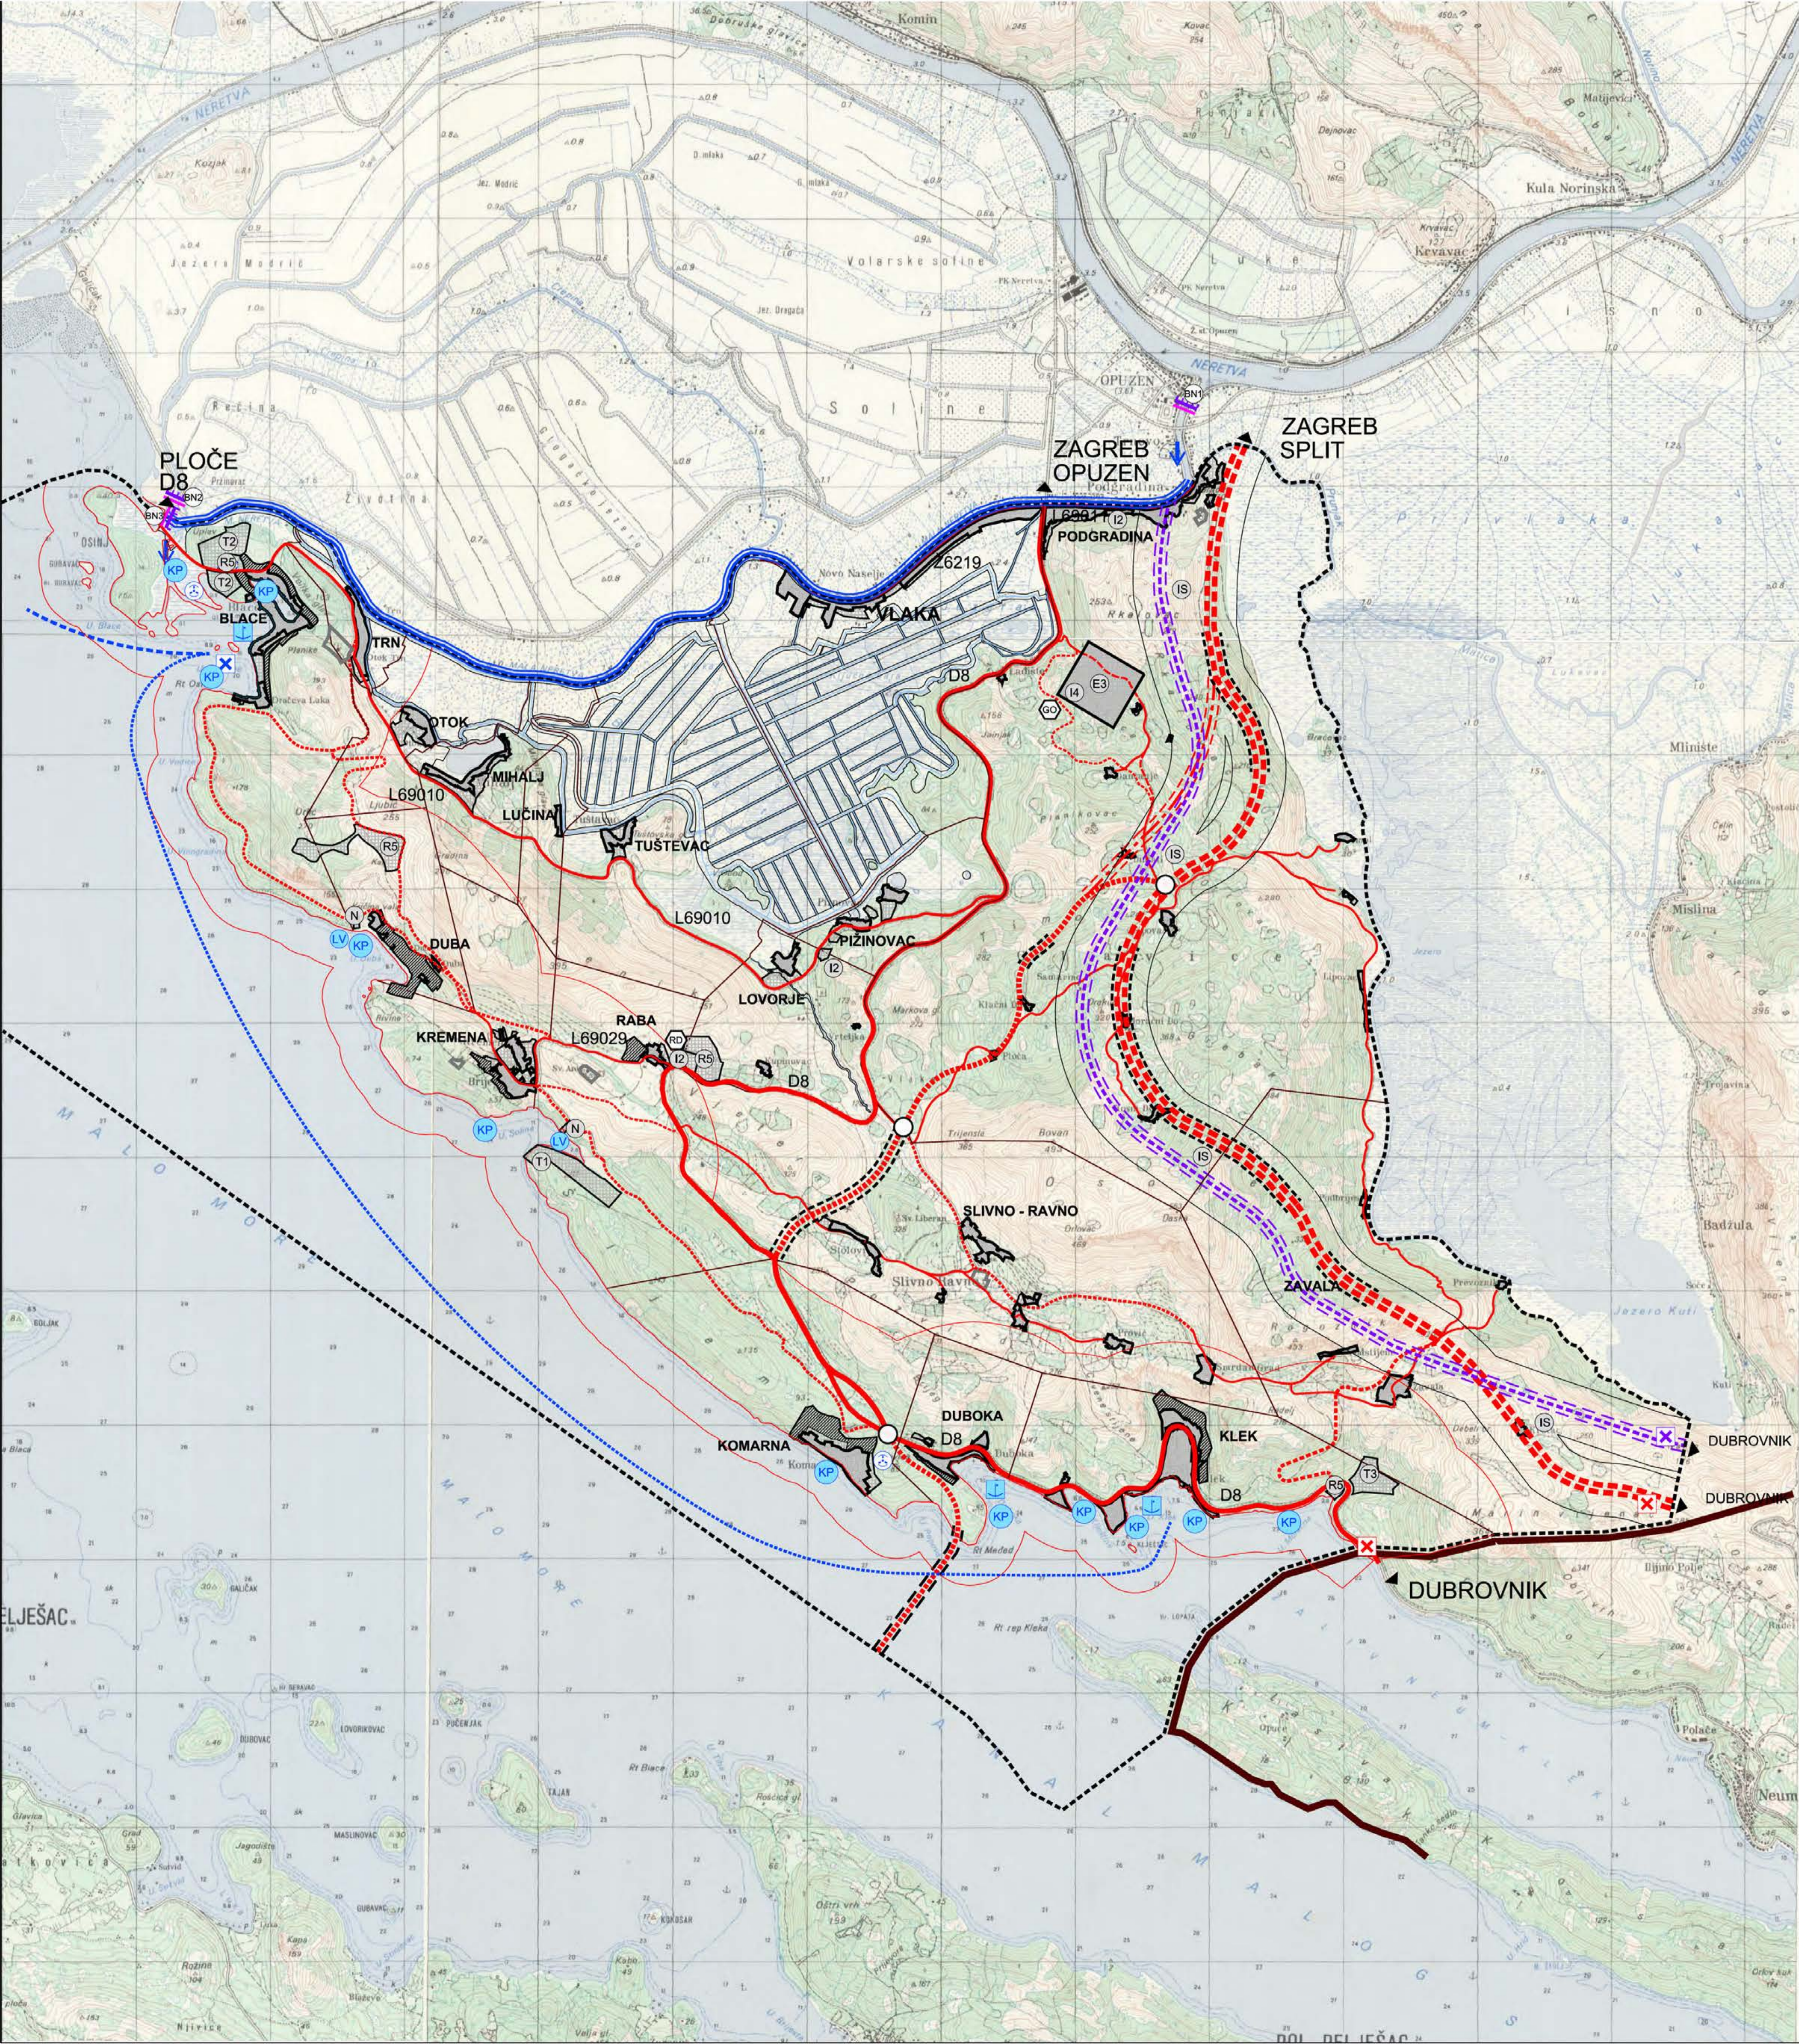

Županija: DUBROVAČKO-NERETVANSKA ŽUPANIJA	
Grad: OPĆINA SLIVNO	
Naziv prostornog plana: II. IZMJENE I DOPUNE PROSTORNOG PLANA UREĐENJA OPĆINE SLIVNO	
Broj radnog naloga: 10148	Dokumentacijski broj: 1363
Naziv kartografskog prikaza: INFRASTRUKTURNI SUSTAVI I MREŽE - PROMET	
Broj kartografskog prikaza: 2.1.	Mjerilo kartografskog prikaza: 1:25000
Odluka o izradi Izmjena i dopuna Prostornog plana uređenja Općine Slivno : "Općinski glasnik" Općine Slivno br. 01/11	
Odluka predstavničkog tijela o donošenju plana : "Općinski glasnik" Općine Slivno br. 06/13	
Javna rasprava (datum objave): "Slobodna Dalmacija", 15.10.2012.	Javni uvid održan: 26.10.2012. - 08.11.2012.
Prva ponovna javna rasprava (datum objave): "Slobodna Dalmacija", 20.02.2013.	Prvi ponovni javni uvid održan: 01.03.2013. - 08.03.2013.
Druga ponovna javna rasprava (datum objave): "Slobodna Dalmacija", 05.09.2013.	Drugi ponovni javni uvid održan: 27.09.2013. - 13.10.2013.
Pečat tijela odgovornog za provođenje javne rasprave: Odgovorna osoba za provođenje javne rasprave: Nikola Bartulović, dipl.iur.	
potpis	
Suplašenost Ministarstva graditeljstva i prostornog uređenja na plan prema članku 97. Zakona o prostornom uređenju i gradnji (Narodne novine br. 76/07, 38/09, 55/11, 90/11, 50/12 I 80/13), Klasa: 350-02/13-11/40, Ur.broj: 531-05-13-2 od 31. listopada 2013.	
Pravna osoba/tijelo koje je izradilo plan: URBANISTIČKI INSTITUT HRVATSKE d.o.o. Frane Petrića 4, 10000 Zagreb, tel. 01/4804300, fax. 01/4812708	
Pečat pravne osobe/tijela koje je izradilo plan: Odgovorna osoba: mr.sc. Ninoslav Dusper, dipl.ing.arh.	
potpis	
Odgovorni voditelj izrade nacrta prijedloga plana: Božica Munjić, ing.arh., ovlašten arhitekt	
Stručni tim u izradi plana: Božica Munjić, ing.arh., Lučana Iveković, dipl.ing.arh., Dunja Ožvat, dipl.ing.arh., Dean Vučić, ing.geod.	
Mijana Mišić-Domišić, dipl.ing.ur.kraj, Mijana Mišićević Nontos, dipl.ing.arh. KONZULTACIJE: Vladimir Tutek, dipl.ing.arh., SURADNJA: Juraj Dusper, dipl.oec.	
Pečat predstavničkog tijela: Predsjednik predstavničkog tijela: Draženko Čović	
potpis	
Istovjetnost ovog prostornog plana s izvornikom ovjerava: Pečat nadležnog tijela:	
potpis	