

# SLANO

## URBANISTIČKI PLAN UREĐENJA - IZMJENE I DOPUNE

PROMETNA, ULIČNA I KOMUNALNA INFRASTRUKTURNA MREŽA - ELEKTROENERGETIKA

Naručitelj: Dubrovačko - neretvanska županija, Općina Dubrovačko primorje


Izvršitelj: **ADF** ADF d.o.o., za arhitekturu, projektiranje, savjetovanje, urbanizam i prostorno uređenje

<b>GRANICE</b>	<b>VM</b> VODNE POVRŠINE (MORE)
GRANICA OBUHVATA PLANA	
GRANICA GRAĐEVNOG PODRUČJA	
<b>PROSTORI / POVRŠINE ZA RAZVOJ I UREĐENJE</b>	<b>PROMET</b>
S STAMBENA NAMJENA - POVRŠINE ZA STANOVANJE SA PRATEĆIM FUNKCIJAMA (NIŽE GUSTOĆE)	Cestovni promet
M MJEŠOVITA NAMJENA M2 - PRETEŽITO POSLOVNA	DRŽAVNA CESTA
D JAVNA I DRUŠTVENA NAMJENA: D1 - UPRAVNA; D2 - SOCIJALNA; D3 - ZDRAVSTVENA; D4 - ŠKOLSKA; D6 - KULTURA; D7 - VJERSKA; D8 - PREDŠKOLSKA	MJESNE CESTE I ULICE
K GOSPODARSKA NAMJENA - POSLOVNA K1 - PRETEŽITO USLUŽNA; K3 - KOMUNALNO SERVISNA	PRIVREMENA TRASA MJESNE CESTE
T GOSPODARSKA NAMJENA - UGOSTITELJSKO TURISTIČKA T1 - HOTEL; T2 - TURISTIČKO NASELJE; T3 - KAMP	RASKRIŽJE CESTA U DVIJE RAZINE
L TURISTIČKA - LUKA POSEBNE NAMJENE L1 - PRIVEZIŠTE, LN - NAUČTIKI TURIZAM	AUTOBUSNO STAJALIŠTE
R ŠPORTSKO REKREACIJSKA NAMJENA R1 - SPORT; R2 - REKREACIJA; R3 - KUPALIŠTE	JAVNO PARKIRALIŠTE
Z1 JAVNE ZELENE POVRŠINE Z1 - JAVNI PARK	PJEŠAČKE POVRŠINE (TRGOVI)
Zo OSTALE ZELENE POVRŠINE	Pomorski promet
Z ZAŠTITNE ZELENE POVRŠINE	MORSKA LUKA ZA JAVNI PROMET - LOKALNI
P2 VRIJEDNO OBRADIVO TLO P2 - VRTOVI, MASLINICI	
GROBLJE	
VODNE POVRŠINE (VODOTOCI)	

### INFRASTRUKTURNI SISTAVI I MREŽE

Energetski sustav - Elektroenergetika

- TS 35/10 kV
- TS 10/20/0.4 kV
- DALEKOVOD 110 kV
- DALEKOVOD 35 kV
- DALEKOVOD 10 kV
- KABEL 10 kV
- KABEL 20 kV

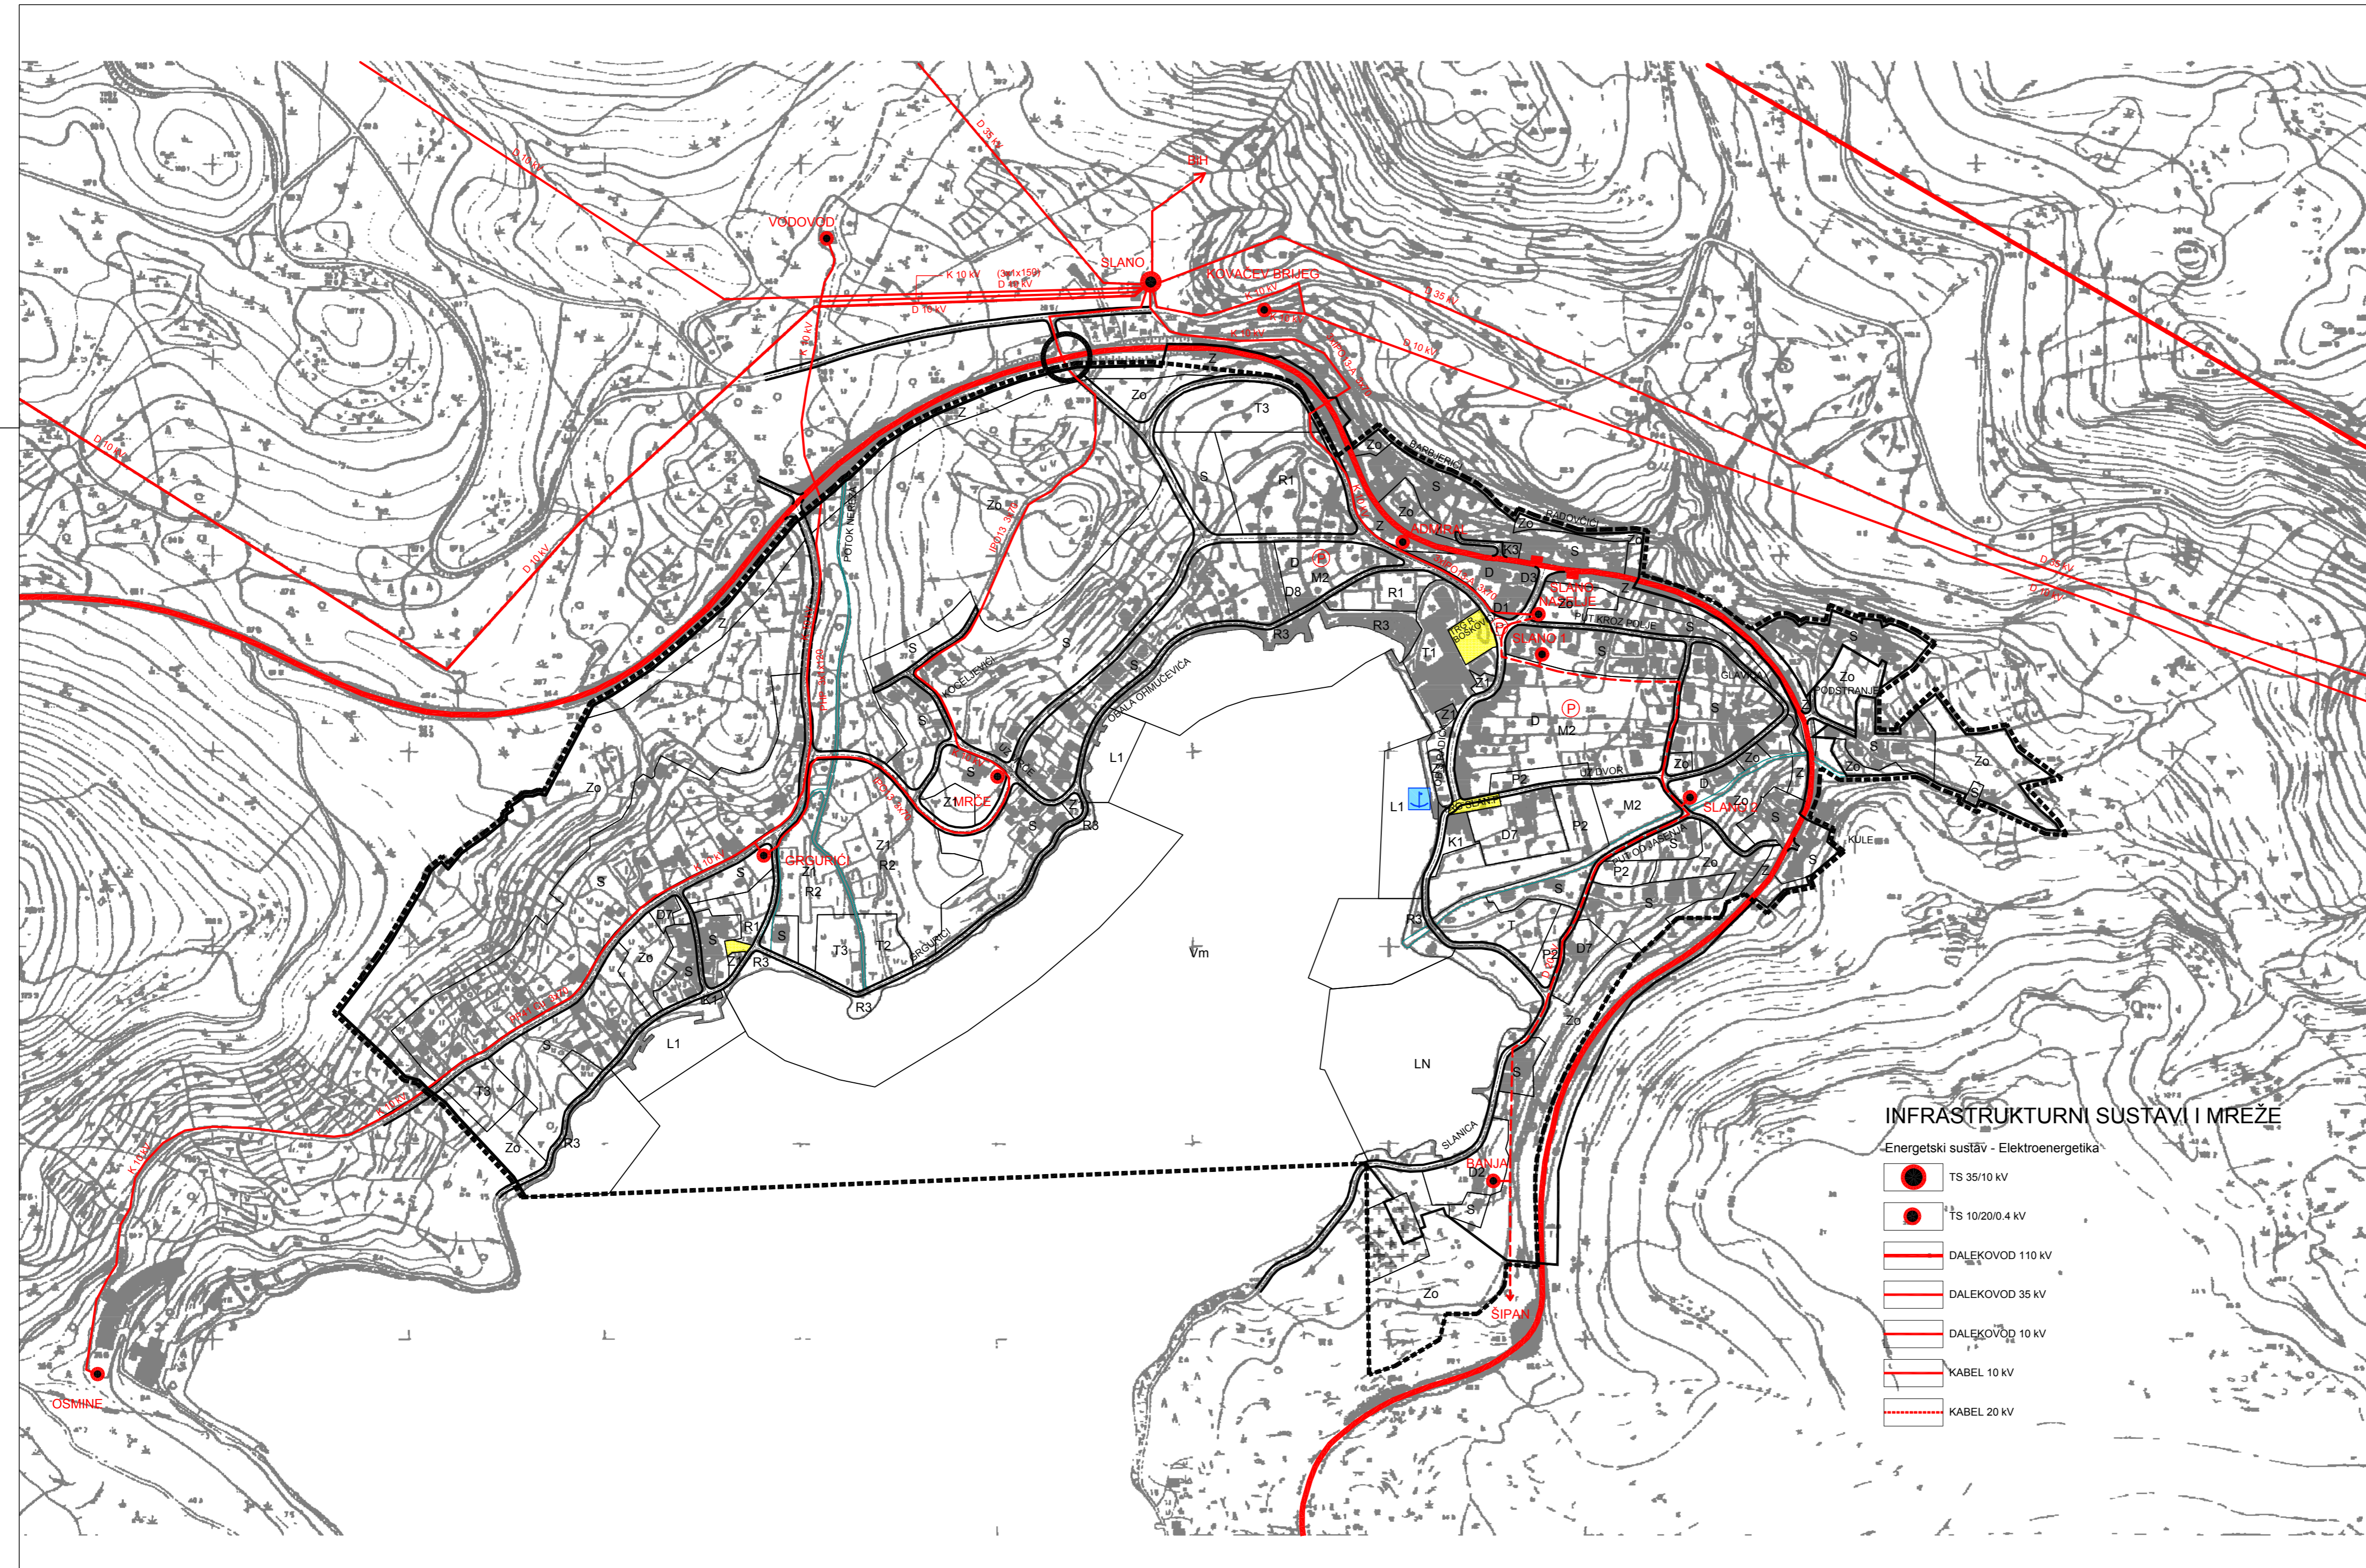

Grafička obrada: **ADF** d.o.o. Karlovac, studeni 2007.

Županija/Grad Zagreb	DUBROVAČKO - NERETVANSKA ŽUPANIJA	
Općina/grad	OPĆINA DUBROVAČKO PRIMORJE	
Naziv prostornog plana:	SLANO - URBANISTIČKI PLAN UREĐENJA - IZMJENE I DOPUNE	
Naziv kartografskog prikaza:	PROMETNA, ULIČNA I KOMUNALNA INFRASTRUKTURNA MREŽA - ELEKTROENERGETIKA	
Broj kartografskog prikaza:	B2/2.5.	Mjerilo kartografskog prikaza: 1:5 000
Program mjera za unapređenje stanje u prostoru (službeno glasilu):	Službeni glasnik Dubrovačko - neretvanske županije 03/05	
Javna rasprava (datum objave):	03.08.2005. (SLOBODNA DALMACIJA)	Odluka predstavničkog tijela o donošenju plana (službeno glasilu): Službeni glasnik Dubrovačko - neretvanske županije 06/07
Pečat tijela odgovornog za provođenje javne rasprave:		Javni uvid otkazan od: 11.08.2005. do: 26.08.2005.
Suglasnost na plan prema članku 45.a Zakona o prostornom uređenju ("Narodne novine", br. 30/94, 68/98, 61/00, 32/02, 100/04),	Odgovorna osoba za provođenje javne rasprave: IVO KOLA (ime, prezime i potpis)	
Pravna osoba/tijelo koje je izradilo plan:	ADF d.o.o., KARLOVAC, M. VRHOVCA 7	
Pečat pravne osobe/tijela koje je izradilo plan:	Odgovorna osoba: VLADIMIR PETROVIĆ, d.i.a. (ime, prezime i potpis)	
Koordinator plana:	BRANKICA PETROVIĆ, d.i.a.	
Stručni tim u izradi plana:	1. Brankica Petrović, d.i.a. 5. _____ 9. _____ 2. Vladimir Petrović, d.i.a. 6. _____ 10. _____ 3. Vlatka Borota, d.i.a. 7. _____ 11. _____ 4. Jadranko Gojanović, d.i.g. 8. _____ 12. _____	
Pečat predstavničkog tijela:	Predsjednik općinskog vijeća: MARKO KOVAČEVIĆ, d.i.g. (ime, prezime i potpis)	
Istovjetnost ovog prostornog plana s izvornikom ovjerava:	Pečat nadležnog tijela:	

B2