


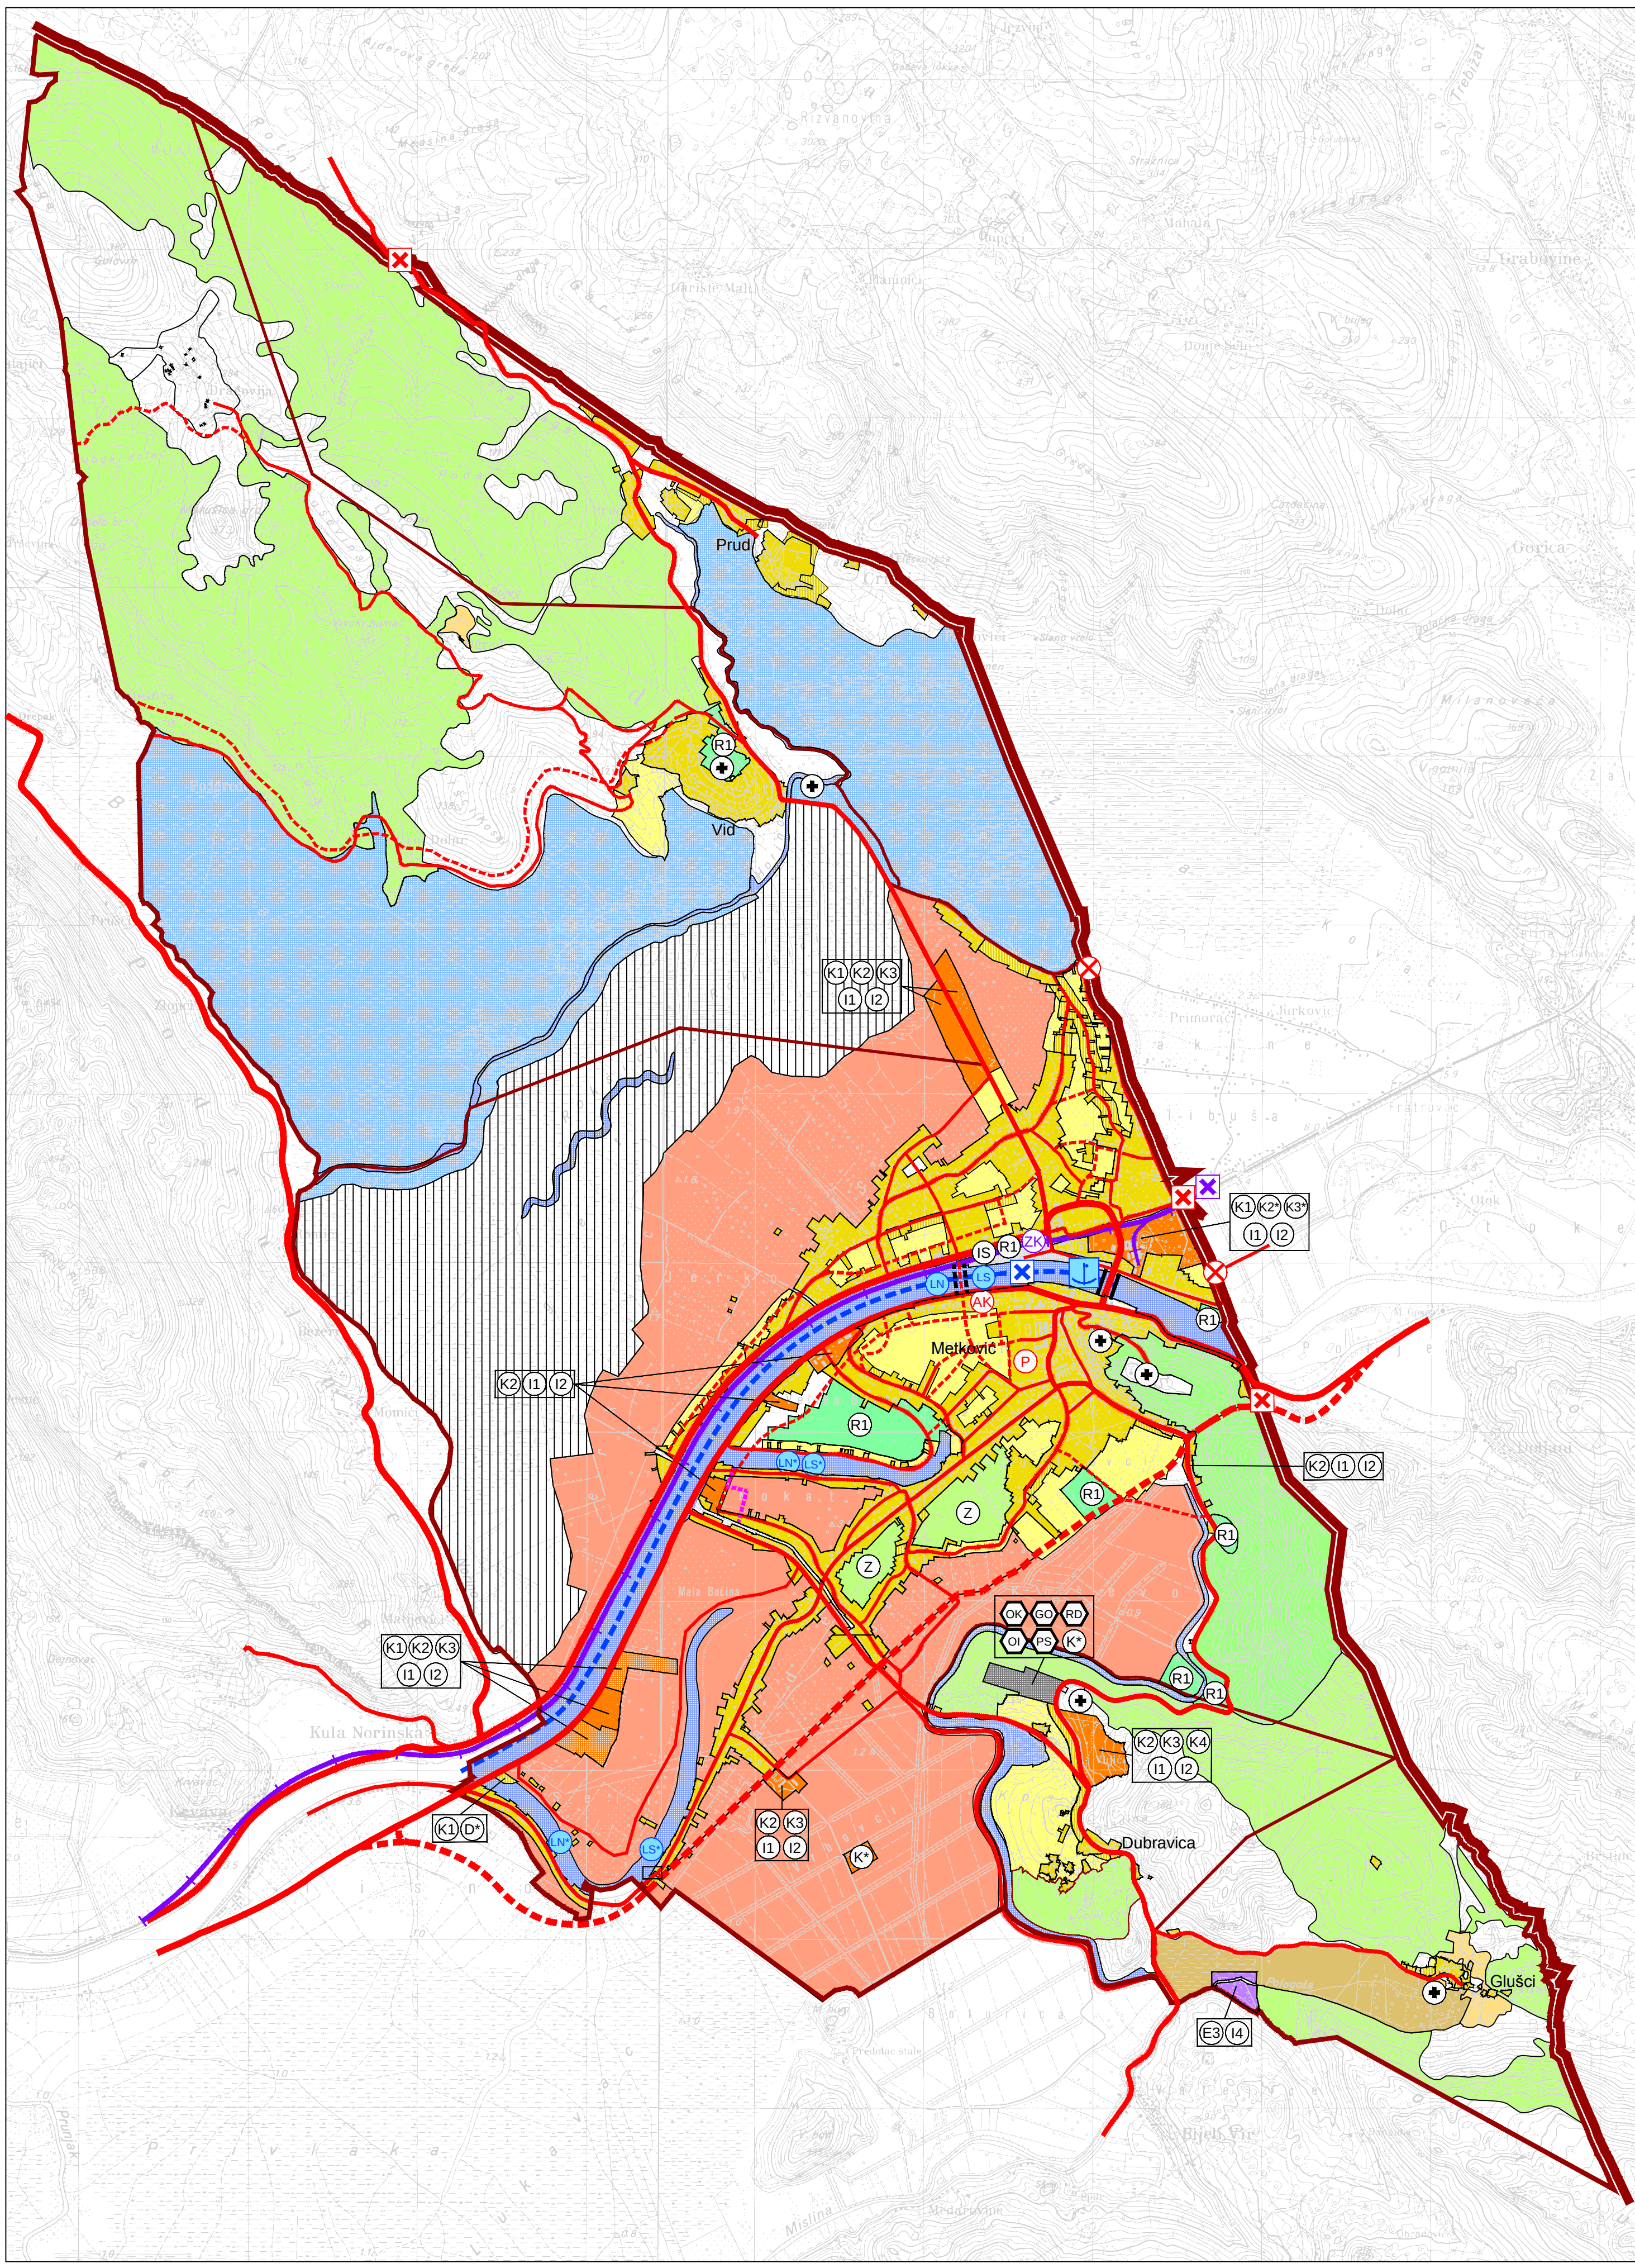

TUMAČ ZNAKOVA

GRANICE

- DRŽAVNA GRANICA
- GRADSKA GRANICA

RAZVOJ I UREĐENJE PROSTORA NASELJA

- IZGRADENI/NEIZGRADENI DIO GRADEVINSKOG PODRUČJA NASELJA
- NEIZGRADENI - UREĐENI DIO GRADEVINSKOG PODRUČJA NASELJA
- POSLOVNA NAMJENA - PRETEŽNO USLUŽNA (K1)
- PRETEŽNO TRGOVAČKA (K2), KOMUNALNO-SERVISNA (K3)
- * - PRIVREMENO RJEŠENJE DO PRELASKA NA KONAČNU LOKACIJU
- JAVNA I DRUŠTV. NAMJENA - D* - MUZEJ NERETVANSKE LADE
- ŠPORTSKO REKREACIJSKA NAMJENA (R1)
- ZAŠTITNE ZELENE POVRŠINE (Z)
- POVRŠINE ZA RAZVOJ INFRASTRUKTURE (IS)

RAZVOJ I UREĐENJE PROSTORA IZVAN NASELJA

- GOSPODARSKA NAMJENA
- PROIZVODNA NAMJENA - I1 - PRETEŽITO INDUSTRIJSKA, I2 - PRETEŽITO ZANATSKA, I4 - ASFALTNA BAZA, EKSPLOATACIJA MINERALNIH SIROVINA - E3 - KAMEN,
- POSLOVNA NAMJENA - PRETEŽNO TRGOVAČKA (K2), KOMUNALNO-SERVISNA (K3), PRETEŽITO RECIKLAŽNA (K4), KOMPOSTANA (K*)
- POSLOVNA NAMJENA - U ISTRAŽIVANJU
- ŠPORTSKO REKREACIJSKA NAMJENA (R1)
- POLJOPRIVREDNO TLO ISKLJUČIVE NAMJENE
- OSOBITO VRIJEDNO OBRADIVO TLO
- ISTRAŽNO PODRUČJE MELIORACIJE
- VRIJEDNO OBRADIVO TLO
- OSTALO OBRADIVO TLO
- ŠUME ISKLJUČIVO OSNOVNE NAMJENE
- ZAŠTITNE ŠUME
- ŠUME POSEBNE NAMJENE
- OSTALO POLJOP. TLO, ŠUME I ŠUMSKO ZEMLJIŠTE
- OSTALE POVRŠINE
- PRIRODNE MOČVARE
- VODENE POVRŠINE I TOKOVI
- SPOJNI KANAL U ISTRAŽIVANJU

- ODLAGALIŠTE OTPADA
- GROBLJA
- ODLAGALIŠTE KOMUNALNOG OTPADA
- ODLAGALIŠTE INTERNOG OTPADA
- GRADEVINA ZA OBRADU GRAD. OTPADA
- PRETOVARNA STANICA
- RECIKLAŽNO DVORIŠTE

CESTOVNI PROMET

- JAVNE CESTE
- DRŽAVNA CESTA - BRZA CESTA (PLANIRANA)
- OSTALE DRŽAVNE CESTE
- ŽUPANIJSKE CESTE
- LOKALNE CESTE
- OSTALE CESTE
- OSTALE CESTE - PLANIRANE
- CESTOVNE GRADEVINE
- MOST
- MOST U ISTRAŽIVANJU
- STALNI GRANIČNI PRIJELAZ ZA MEĐUNARODNI PROMET PUTNIKA U CESTOVNOM PROMETU: PRUD, METKOVIĆ AUTOBUSNI KOLODVOR
- JAVNO PARKIRALIŠTE
- STALNI GRANIČNI PRIJELAZ ZA POGRANIČNI PROMET: UNKA, GABELA POLJE

ŽELJEZNIČKI PROMET

- ŽELJEZNIČKA PRUGA I. REDA
- ŽELJEZNIČKA PRUGA ZA POSEBAN PROMET
- KOLODVOR
- STALNI GRANIČNI PRIJELAZ ZA MEĐUNARODNI PROMET PUTNIKA I ROBA U ŽELJEZNIČKOM PROMETU: METKOVIĆ

POMORSKI PROMET

- MEĐUNARODNI PLOVNI PUT
- LUKA OTVORENA ZA JAVNI PROMET
- MORSKA LUKA POS. NAMJENE ŽUP. ZNAČAJA
- LUKA NAUČIČKOG TURIZMA, *- u istraživanju
- ŠPORTSKA LUKA, *- u istraživanju
- GRANIČNI POMORSKI PRIJELAZ

IZMJENE I DOPUNE
PROSTORNOG PLANA UREĐENJA GRADA METKOVIĆA

LIST BR: 1

KORIŠTENJE I NAMJENA PROSTORA
IZVORNIK

0 250 m 1000 m 2500 m

Županija:	DUBROVAČKO - NERETVANSKA	GRAD METKOVIĆ
Naziv prostornog plana:	IZMJENE I DOPUNE PROSTORNOG PLANA UREĐENJA GRADA METKOVIĆA	
Naziv kartografskog prikaza:	KORIŠTENJE I NAMJENA PROSTORA	
Broj kartografskog prikaza:	1	Mjerilo kartografskog prikaza: 1 : 25000
Odluka predstavničkog tijela o izradi plana (službeno glasilu):	Odluka o donošenju izmjena i dopuna Prostornog plana uređenja Grada Metkovića (Neretvanski glasnik, 3/10., 4/14.)	Odluka predstavničkog tijela o donošenju plana (službeno glasilu):
Odluka o izradi izmjena i dopuna Prostornog plana uređenja Grada Metkovića (Neretvanski glasnik, 3/10., 4/14.)		Odluka o donošenju izmjena i dopuna Prostornog plana uređenja Grada Metkovića (Neretvanski glasnik, 01/15.)
Javna rasprava (datum objave):	07. kolovoza 2014.	Javni uvid održan: od 20. kolovoza 2014. do 03. rujna 2014.
Pečat tijela odgovornog za provođenje javne rasprave:		Odgovorna osoba za provođenje javne rasprave:
		Božo Petrov, dr.med.
		Mjesto i datum izrade plana:
		Dubrovnik, veljača 2015.
Suglasnosti i mišljenja nadležnih organa uprave na plan:		
Pozitvno mišljenje Zavoda za prostorno uređenje Dubrovačko-neretvanske županije (KLASA: 350-02/14-02/09, URBROJ: 2117/1-21/1-14-05, od 30. prosinca 2014. godine		
Suglasnost Župana Dubrovačko-neretvanske županije (KLASA: 350-01/14-01/41, URBROJ: 2117/01-01-14-4), od 09. veljače 2015. godine		
Pravna osoba / tijelo koje je izradio plan:	INSTITUT IGH d.d. ZAGREB	IGH URBANIZAM d.o.o. DUBROVNIK
Pečat pravne osobe/tijela koje je izradio plan:		Odgovorna osoba:
		dr.sc. Jelena Bleiziffer, dipl.ing.grad.
		Član Uprave
	INSTITUT IGH d.d.	dr.sc. Miroslav Šimun, dipl.ing.grad.
	IGH URBANIZAM d.o.o.	dr.sc. Zrinka Rudež, dipl.ing.arh.
		Prokurist Direktor
Odgovorni voditelj izrade plana:		
		dr.sc. Zrinka Rudež, dipl.ing.arh.
Stručni tim u izradi plana:	Nika Begović, ing. Jurica Knežo, mag.geogr. i mag.ing.geod.et.geofin. Nikolina Vuković Kolendić, dipl.ing.grad. Nada Komadinić, ing.arh. Mirjana Laganin, dipl.oec. Danijela Mandić, dipl.ing.grad.	Jure Marić, prof. Anđelka Mikulić, dipl.ing.grad. Josip Mikulić, dipl.ur. Katarina Mojaš, mag.ing.arch. dr.sc. Borislav Puljić, dipl.ing.arh. dr.sc. Zrinka Rudež, dipl.ing.arh. Bajro Sarić, dipl.oec.
Pečat predstavničkog tijela:		Predsjednik predstavničkog tijela:
		Marin Veraja
Istovjetnost ovog prostornog plana s izvornikom ovjerava:		Pečat nadležnog tijela:
(ime, prezime i potpis)		