

GRANICE

▬ OBUHVAT PLANA

postojeće I planirano

ELEKTROENERGETIKA

ELEKTROPRIJENOSNI UREĐAJI

▬ ZRAČNI VOD 10 kV

▬ PODZEMNI KABEL 10 (20) kV

▬ PODZEMNI KABEL 10 kV

TRANSFORMATORSKA I RASKLOPNA POSTROJENJA

○ TS 10 kV

POŠTA I ELEKTRONIČKE KOMUNIKACIJE

POŠTA

▬ JEDINICA POŠTANSKE MREŽE

JAVNE ELEKTRONIČKE KOMUNIKACIJE


○ MJESNA TELEFONSKA CENTRALA

VODOVI I KANALI

▬ LOKALNI SVJETLOVOD

PROMET

▬ GRANICA KORIDORA CESTE

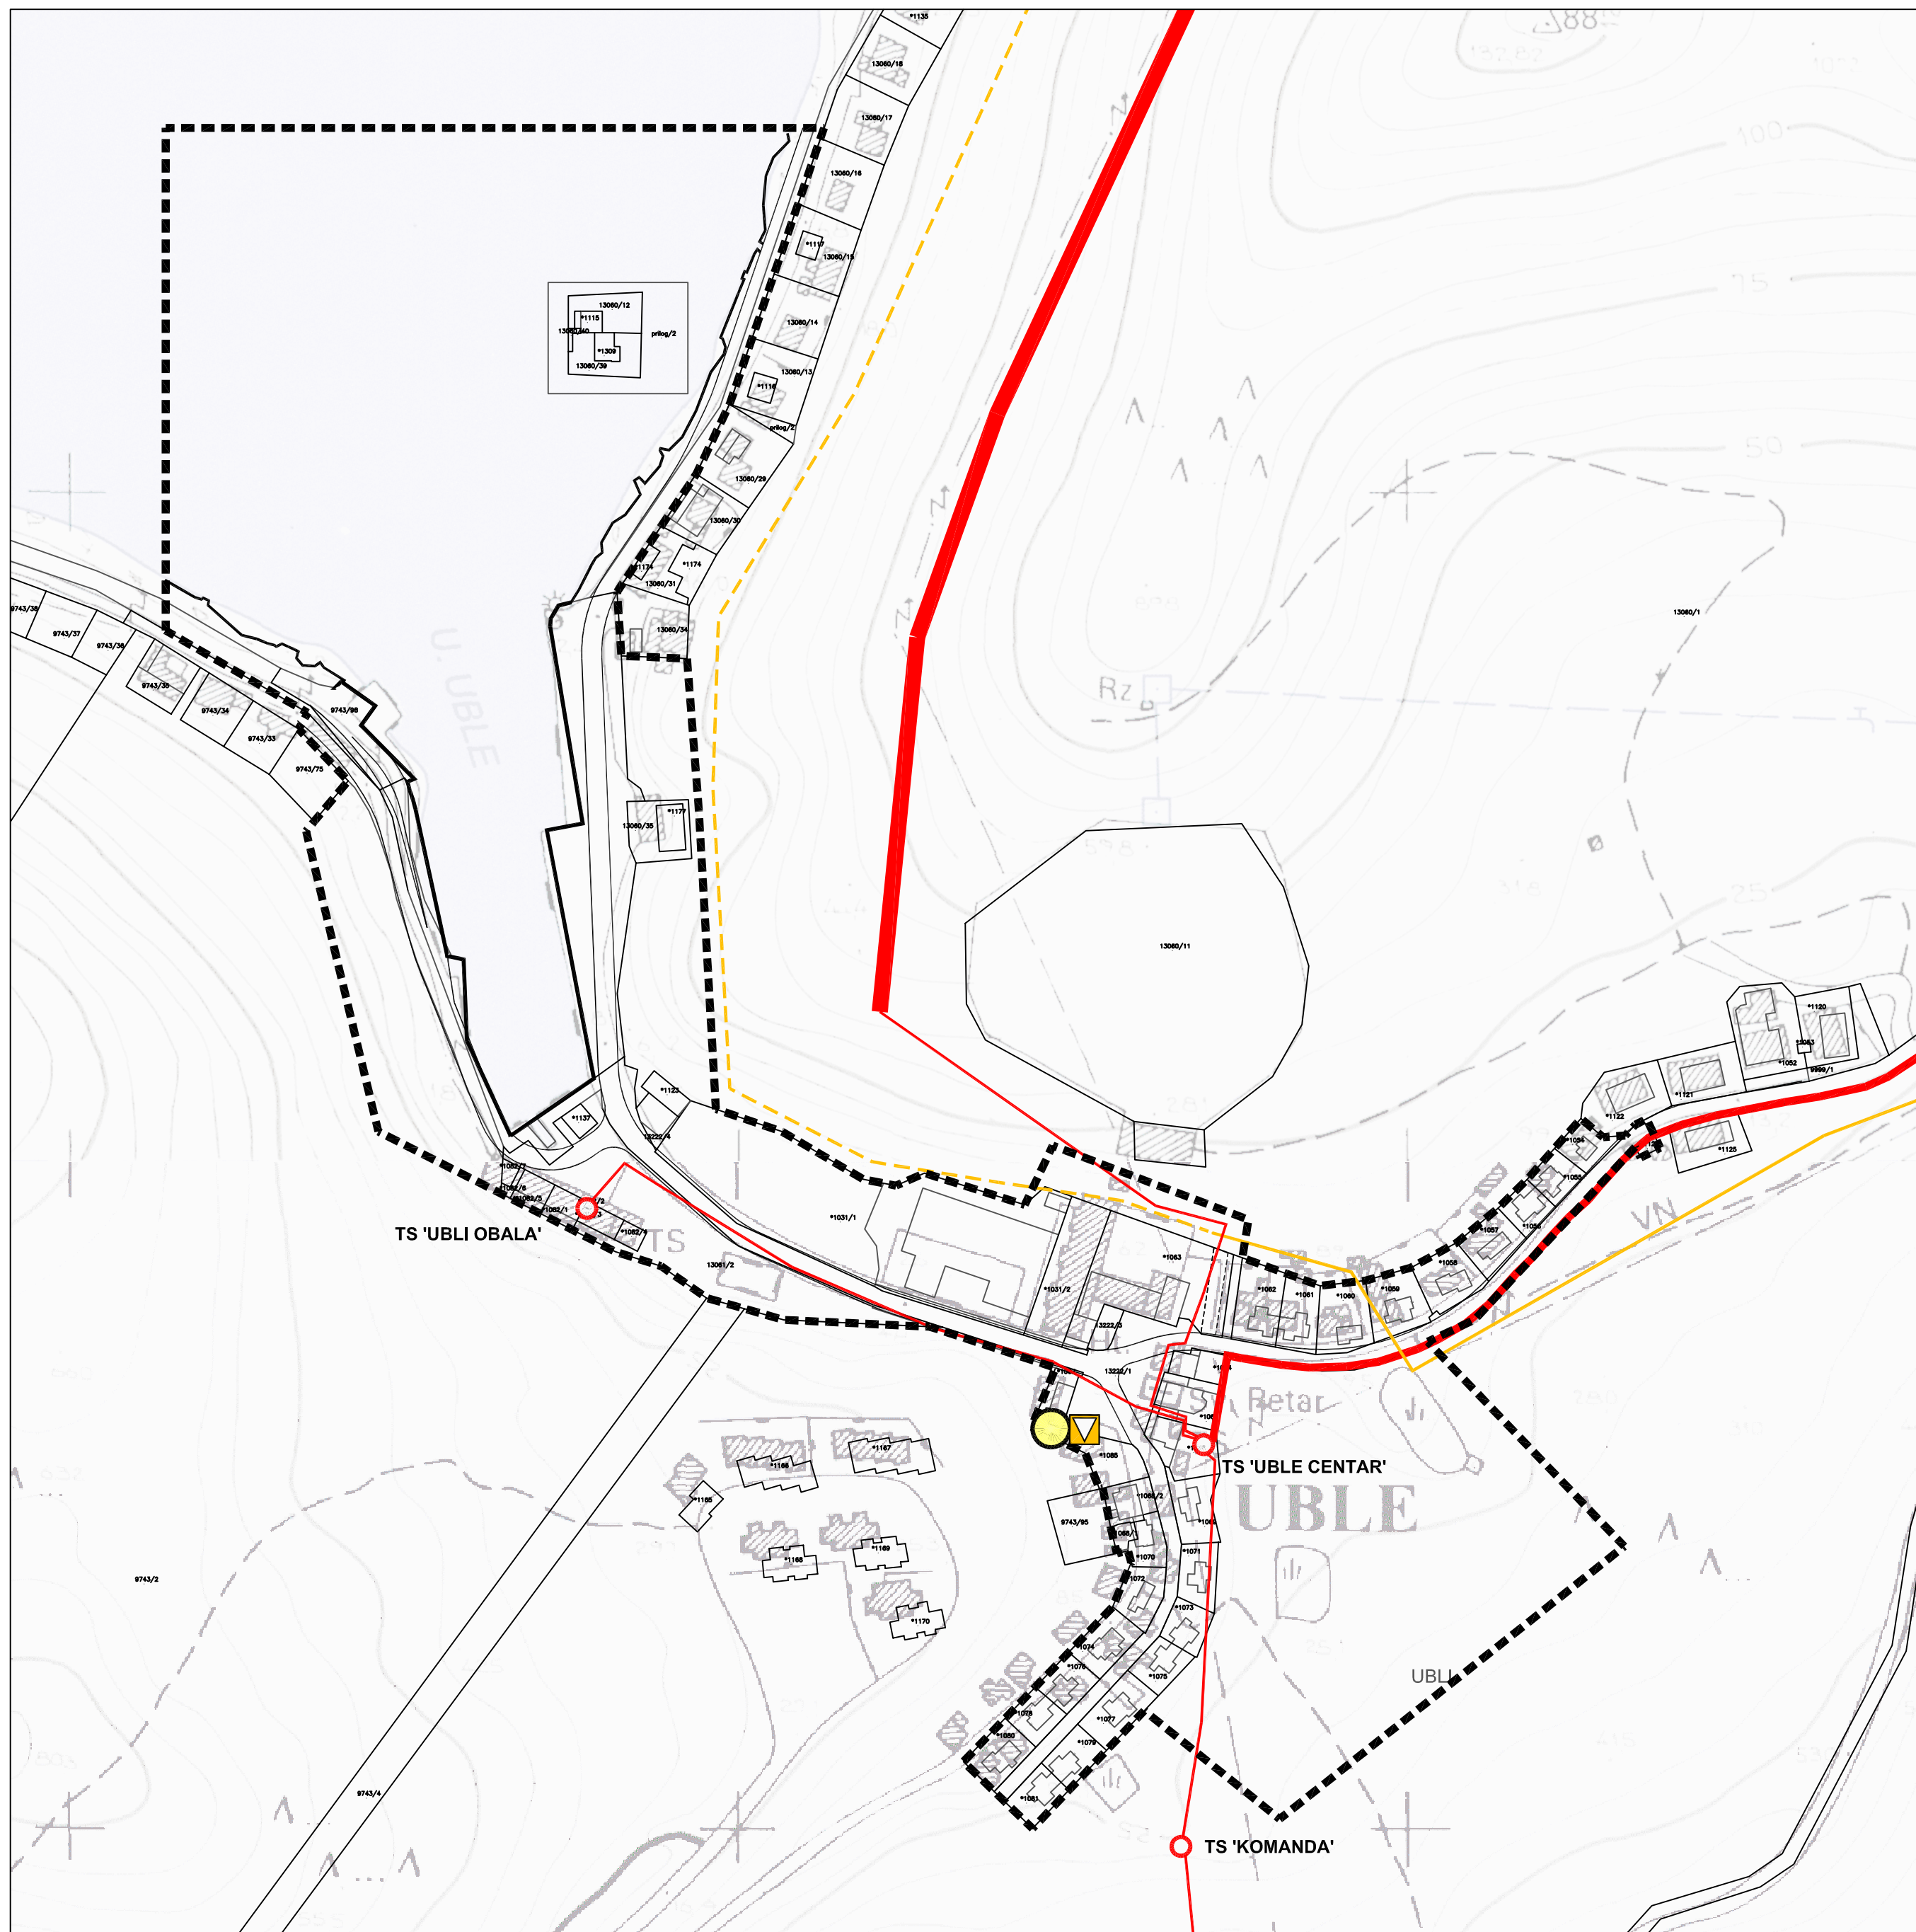

# URBANISTIČKI PLAN UREĐENJA DIJELA NASELJA UBLE

2. PROMETNA, ULIČNA I KOMUNALNA INFRASTRUKTURNA MREŽA  
2.2. ELEKTROENERGETIKA, POŠTA I ELEKTRONIČKE KOMUNIKACIJE

M 1:2000 | 0 | 20 | 40 | 100 | 200 | s

DUBROVAČKO NERETVANSKA ŽUPANIJA OPĆINA LASTOVO	
URBANISTIČKI PLAN UREĐENJA DIJELA NASELJA UBLE	
2. PROMETNA, ULIČNA I KOMUNALNA INFRASTRUKTURNA MREŽA 2.2. ELEKTROENERGETIKA, POŠTA I ELEKTRONIČKE KOMUNIKACIJE	
Broj kartografskog prikaza: 2.2.	Mjerilo kartografskog prikaza: 1:2000
Odluka o izradi Urbanističkog plana uređenja dijela naselja Uble: Službeni glasnik Općine Lastovo br. 4/07 i 3/10	Odluka predstavničkog tijela o donošenju Urbanističkog plana uređenja dijela naselja Uble (Službeni glasnik Općine Lastovo): 6/14
Javna rasprava objavljena je 09.05.2011.	Javni uvid održan je od 17.05.2011. do 15.06.2011.
Javna rasprava objavljena je 03.11.2013.	Javni uvid održan je od 12.11.2013. do 25.11.2013.
Pečat tijela odgovornog za provođenje javne rasprave:	Odgovorna osoba za provođenje javne rasprave:
M.P.	Leo Katić
Koordinator izrade Plana: - Jedinsteni upravni odjel	Leo Katić
Pravna osoba koja je izradila Plan: <b>APE d.o.o., Zagreb, Ozaljska 61</b>	
Pečat pravne osobe koja je izradila plan:	Odgovorna osoba:
M.P.	Mirela Čordaš, dipl.ing.arh.
Odgovorni voditelj izrade Plana:	
- Za APE d.o.o.:	- Mirela Čordaš, dipl. ing. arh., ovl.arh.
Stručni tim APE d.o.o u izradi plana: 1. Nikša Božić, dipl.ing.arh. 2. Sandra Jakopc, dipl.ing.arh. 3. Estera Gobac-Trninić, dipl.ing.biol.	Suradnja u izradi plana ASK ATELIER, d.o.o.: 1. Marko Ambroš, dipl.ing.arh. 2. Danijela Malić Mikić, dipl.ing.arh. 3. Marija Premužić Ančić, dipl.ing.arh. 4. Azra Suljić, dipl.ing.arh. 5. Mate Čurić, dipl.ing. građ.
Pečat predstavničkog tijela:	Predsjednik predstavničkog tijela:
M.P.	Ljubo Jurica
Istovjetnost ovog prostornog plana s izvornikom ovjerava:	Pečat nadležnog tijela:
..... (ime, prezime, potpis)	M.P.