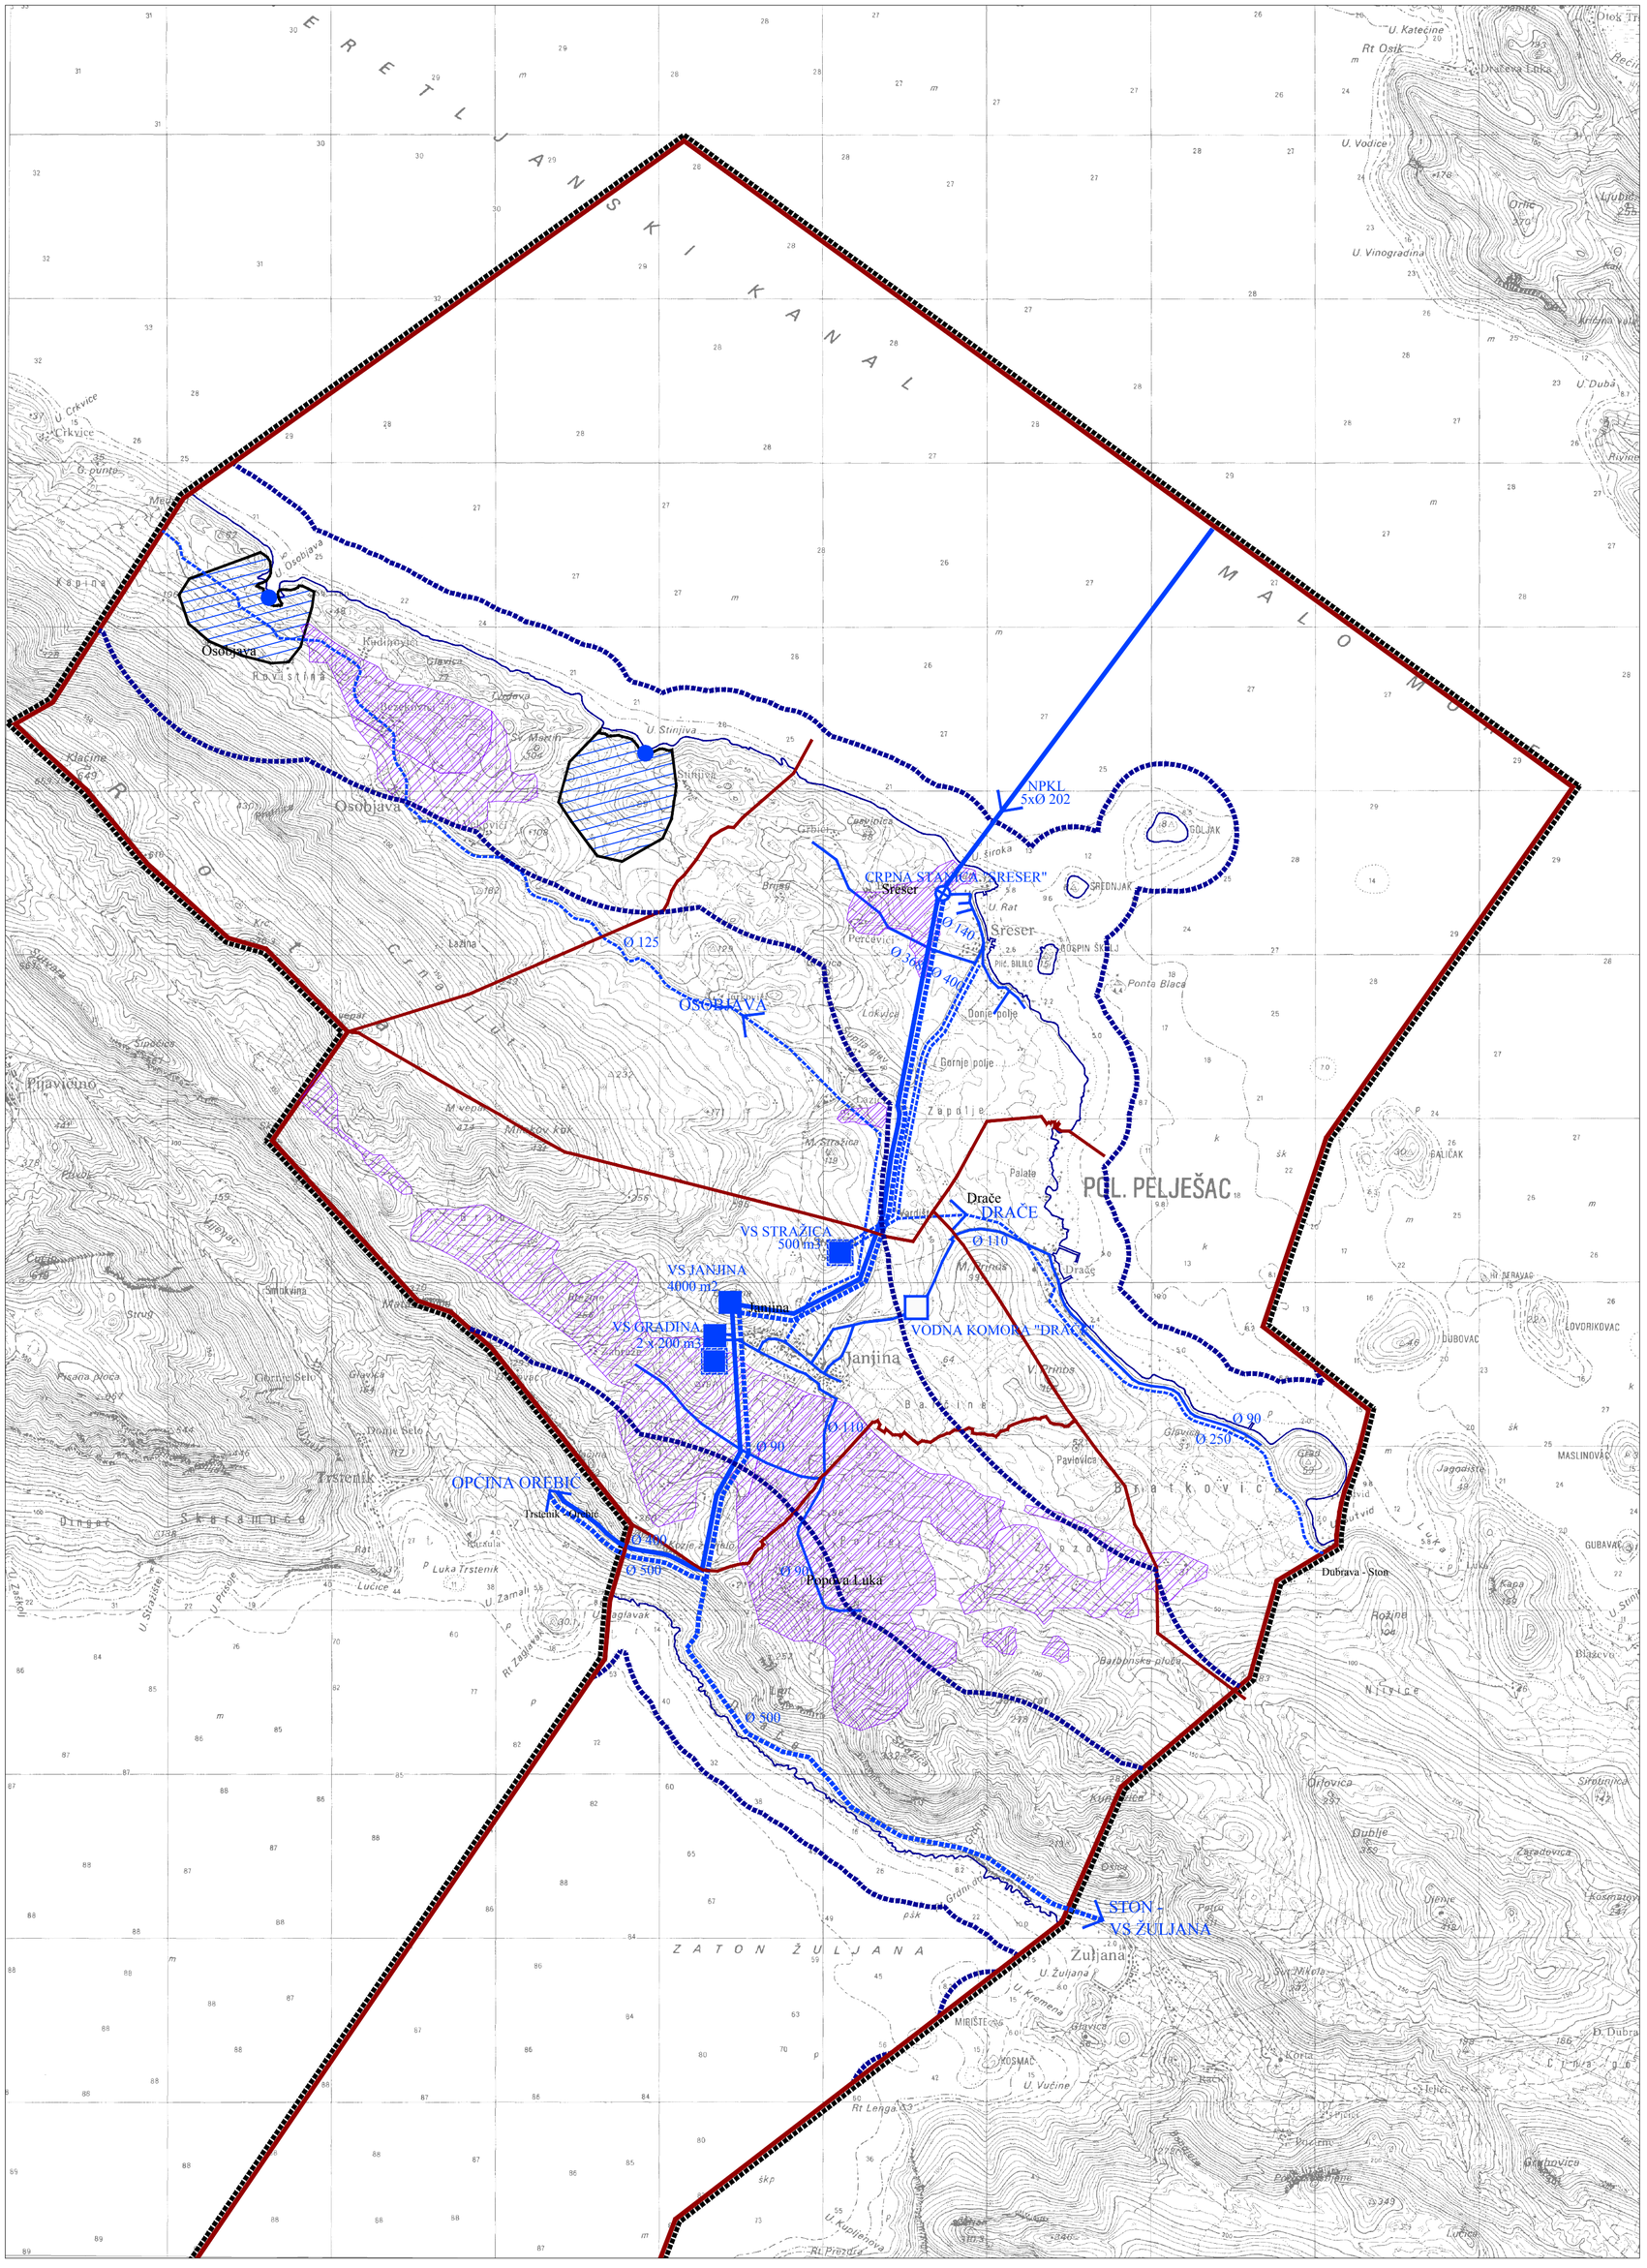

Granice

- granica obuhvata Plana / / granica Općine Janjina
- granica naselja
- prostor ograničenja
- obalna crta

Vodoopskrba

postojeće / planirano

- vodosprema
- vodna komora
- crpna stanica
- područje potencijalnog zahvata podzemne vode (zdenci)
- 5xØ 202 magistralni opskrbni cjevovod
- Ø 90 ostali opskrbni cjevovodi
- more jako osjetljivo na zagađenje

Melioracijska odvodnja potencijalno navodnjavane površine

- melioracijske jedinice I.1
- melioracijske jedinice I.3

0 500 m 1 000 1 500 2 000 2 500 3 000 3 500 S

Županija:

DUBROVAČKO-NERETVANSKA ŽUPANIJA

Općina:

OPĆINA JANJINA

Naziv prostornog plana:

II. IZMJENE I DOPUNE
PROSTORNOG PLANA UREĐENJA OPĆINE JANJINA

Naziv kartografskog prikaza:

INFRASTRUKTURNI SUSTAVI - VODNOGOSPODARSKI SUSTAV - VODOOPSKRBA I MELIORACIJA

Broj kartografskog prikaza: 2c	Mjerilo kartografskog prikaza: 1 : 25 000
Odluka o izradi prostornog plana (službeno glasilo): Službeni glasnik Dubrovačko-neretvanske županije 5/15 i 8/15	Odluka predstavničkog tijela o donošenju plana (službeno glasilo): Službeni glasnik Dubrovačko-neretvanske županije 8/17
Javna rasprava (datum objave): 15. lipnja 2016. (Slobodna Dalmacija)	Javni uvid održan: od 15. lipnja 2016. do 29. lipnja 2016.
Pečat tijela odgovornog za provedbu javne rasprave:	Osoba odgovorna za provedbu javne rasprave: Vlatko Mratović
Pravna osoba koja je izradila plan: Grgurević i partneri d.o.o. Savska cesta 19/III, 10000 Zagreb	
Suglasnost na plan prema članku 108. Zakona o prostornom uređenju (NN 153/13): Klasa: 350-02/17-11/15, Ur. broj: 531-05-17-6, datum: 28. ožujka 2017.	
Odgovorna osoba: Hrvoje Vidović, dipl. ing. arh. Pečat pravne osobe koja je izradila plan:	Odgovorni voditelj: Slaven Letica, mag. ing. arch. Pečat odgovornog voditelja:
Stručni tim u izradi plana: Prof. dr. sc. Oleg Grgurević, dipl. ing. arh., dipl. ing. šum. Ivona Jerković, dipl. ing. arh. Hrvoje Vidović, dipl. ing. arh. Ivana Šustić, dipl. ing. arh. Slaven Letica, mag. ing. arch. Marko Jakelić, dipl. ing. arh. Kristina Bartolić, mag. ing. arch.	Deanka Hirjan, dipl. iur. Dr. sc. Hrvoje Carić, dipl. oec., dipl. struč. zaštite okoliša Božana Bešlić, univ. spec. oec.
Pečat predstavničkog tijela:	Predsjednik predstavničkog tijela: Milivoj Herceg
Istovjetnost ovog prostornog plana s izvornikom ovjerava: --	Pečat nadležnog tijela: