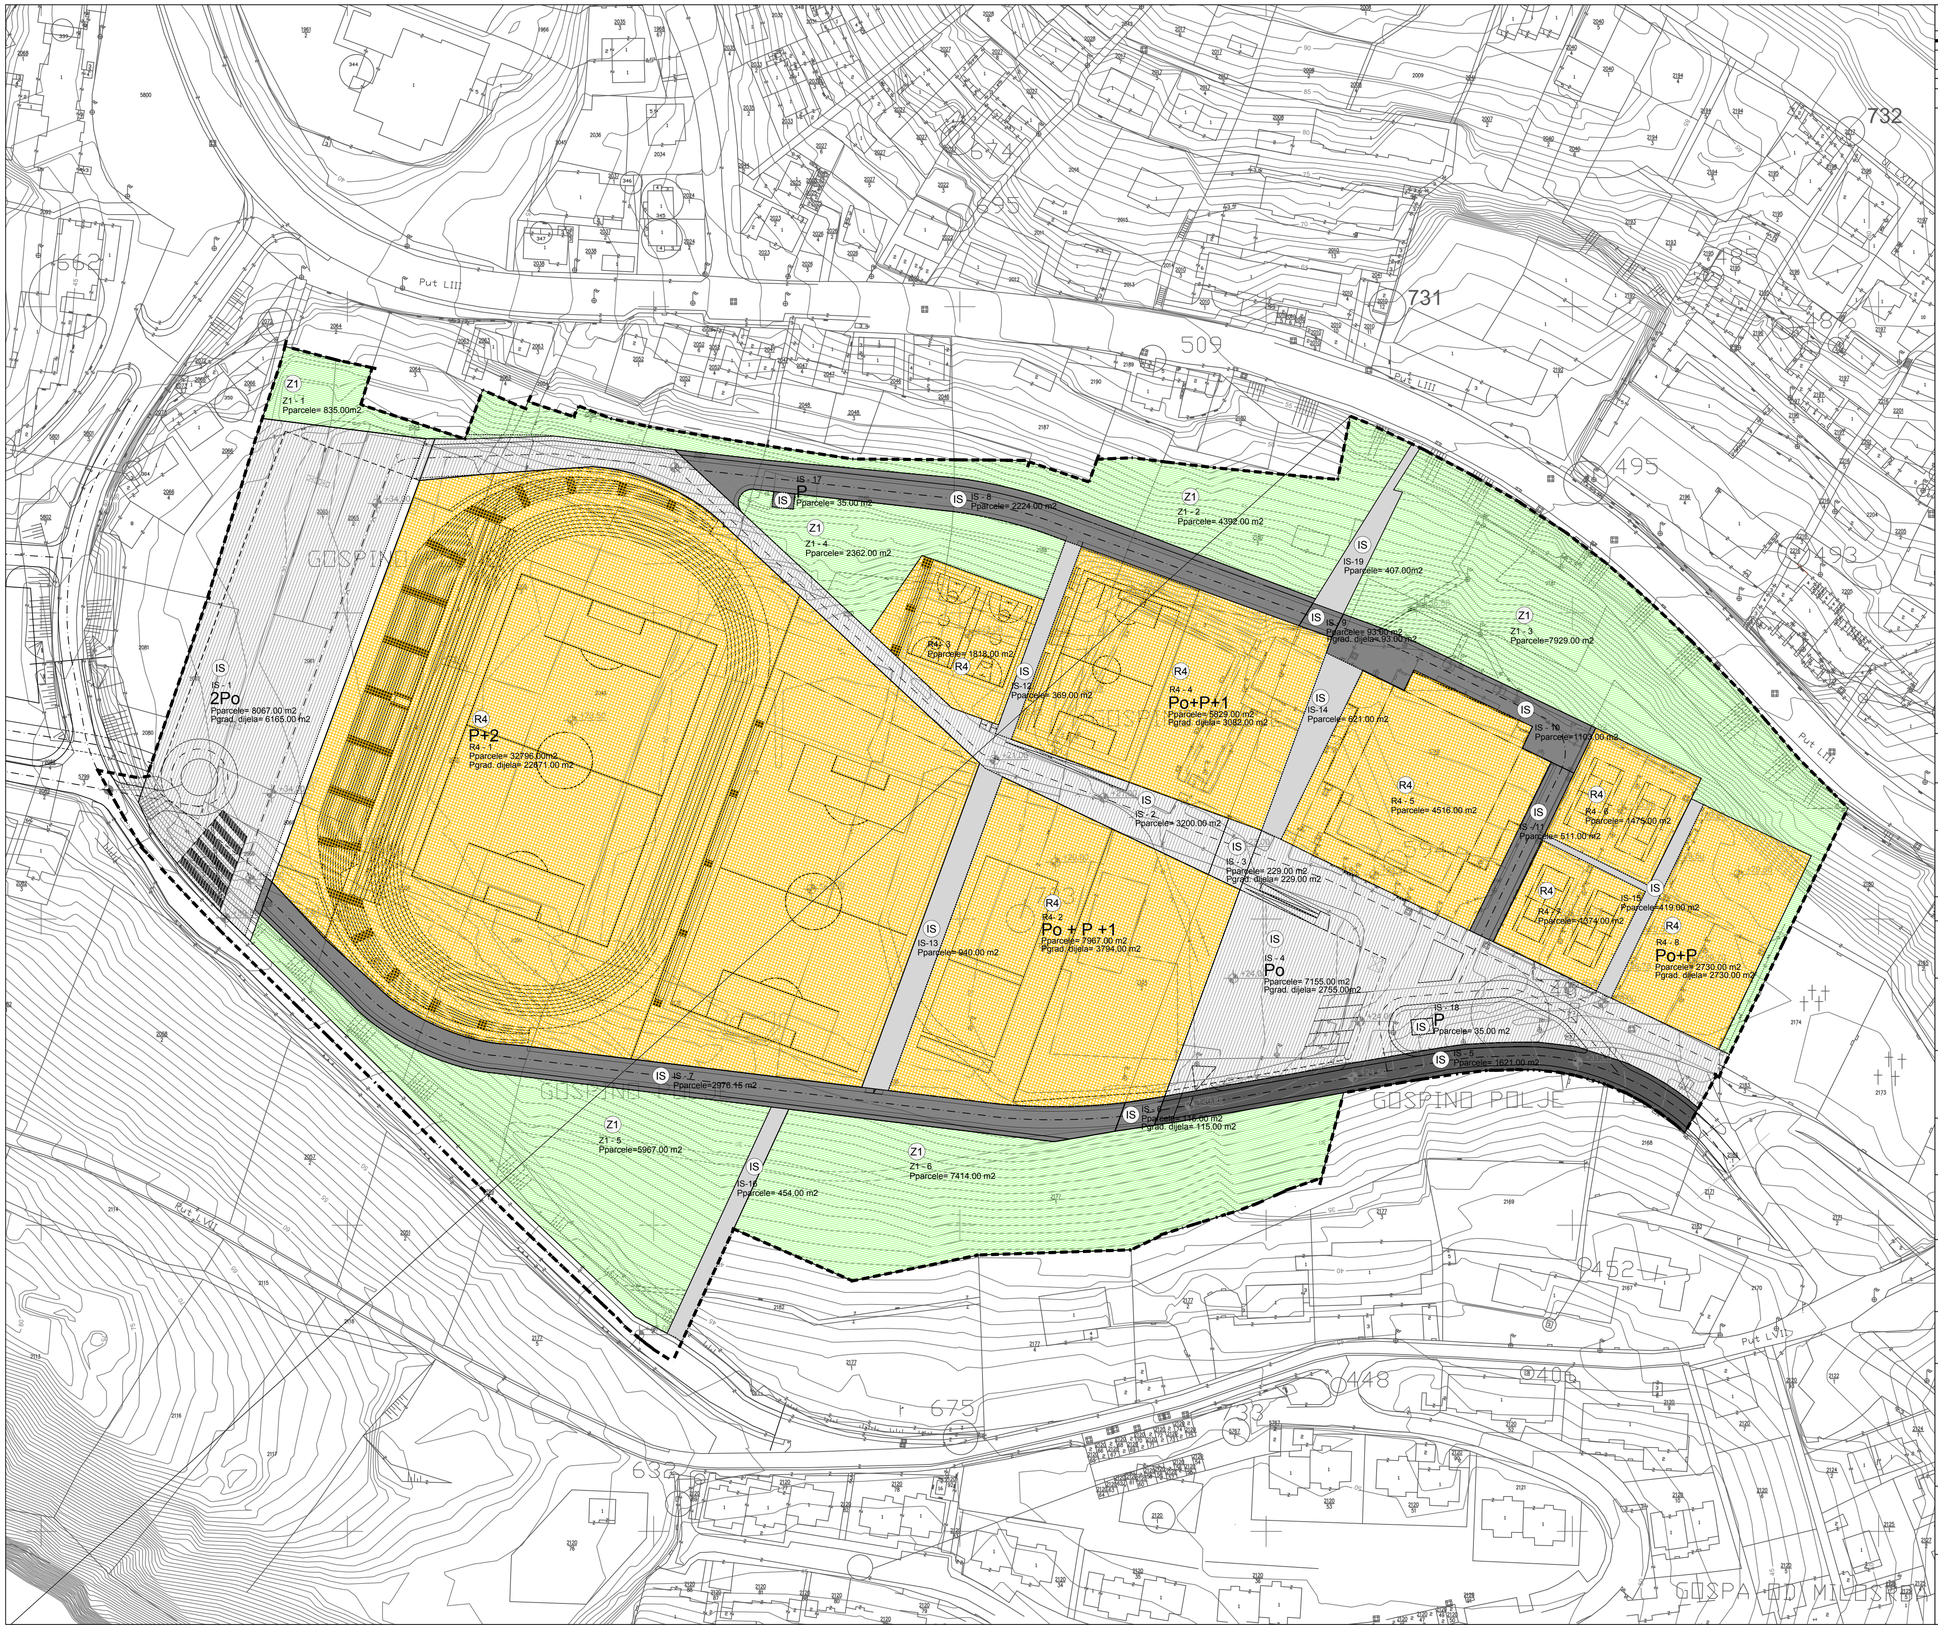

LEGENDA:

	granica obuhvata	R4	sportsko - rekreacijska namjena
R1-2	oznaka parcele	Z1	javne zelene povrsine
	planirana granica gradj. èestice	IS	prometne povr□ine

□UPANIJA DUBROVAČKO-NERETVANSKA
GRAD DUBROVNIK

NAZIV PROSTORNOG PLANA:
DPU SPORTSKO-REKREACIJSKI PARK GOSPINO POLJE - DUBROVNIK

NAZIV KARTOGRAFSKOG PRIKAZA:
DETALJNA NAMJENA POVR□INA

BROJ GRAFIČKOG PRIKAZA: 1	MJERILO KARTOGRAFSKOG PRIKAZA: 1:1000
PROGRAM MJERA ZA UNAPREĐENJE STANJA U PROSTORU: Slu□beni glasnik Grada Dubrovnika, br.11/05. i 3/07.	ODLUKA PREDSTAVNIČKOG TIJELA O DONO□ENJU PLANA: Slu□beni glasnik Grada Dubrovnika, br. 2/08.
JAVNA RASPRAVA (datum objave): 23.02.2007.	JAVNI UVID ODR□AN: od 10. o□ujka 2007. do 10. travnja 2007.
PEČAT TIJELA ODGOVORNOG ZA PROVOĐENJE JAVNE RASPRAVE:	ODGOVORNA OSOBA ZA PROVOĐENJE JAVNE RASPRAVE: NIKE SUDAREVIĆ, dipl.in□.agr.

SUGLASNOST NA PLAN PREMA ČLANKU 45.a ZAKONA O PROSTORNOM UREĐENJU ("Narodne novine" br. 30/94 , 68/98, 61/00, 32/02 i 100/04) I ČLANKU 325. ZAKONA O PROSTORNOM UREĐENJU I GRADNJI ("Narodne novine" br. 76/07)
BROJ SUGLASNOSTI KLASA: 350-02/07-04/205 UR.BROJ: 531-06-07-3 DATUM: 11. prosinca 2007.

PRAVNA OSOBA KOJA JE IZRADILA PLAN:
ZAVOD ZA ARHITEKTURU
ARHITEKTONSKOG FAKULTETA U ZAGREBU
Kačićeeva 26, 10000 Zagreb

PEČAT PRAVNE OSOBE KOJA JE IZRADILA PLAN:	ODGOVORNA OSOBA: tehnički rukovoditelj NIVES MLINAR, dipl.in□.arh

KOORDINATORI PLANA:
SILVIO BA□IĆ, dipl.in□.arh
doc MIROSLAV GENG, dipl.in□.arh.

STRUČNI TIM U IZRADI PLANA:

1. doc MIROSLAV GENG, dipl.in□.arh	6. mr.sc. IVAN CETINIĆ, dipl.in□.stroj.
2. IVAN TRUTANIĆ, dipl.in□.arh	7. prof. MARIJAN HABAJEC, dipl.in□.građ.
3. MAJA DRA□INA, dipl.in□.arh	8. STIPE MIHOTIĆ, dipl.in□.el.
4. SILVIO BA□IĆ, dipl.in□.arh	9. IVANA PERIĆ, dipl. in□. arh.
5. BRANIMIR HRGOVAN, dipl. in□.građ.	10.

PEČAT PREDSTAVNIČKOG TIJELA:	PREDSJEDNIK PREDSTAVNIČKOG TIJELA:
ISTOVJETNOST OVOG PROSTORNOG PLANA S IZVORNIKOM OVJERAVA:	PEČAT NADLE□NOG TIJELA: