


# SLANO

## URBANISTIČKI PLAN UREĐENJA - IZMJENE I DOPUNE

### PROMETNA, ULIČNA I KOMUNALNA INFRASTRUKTURNA MREŽA - ODVODNJA

Naručitelj: Dubrovačko - neretvanska županija, Općina Dubrovačko primorje

Izvršitelj: **ADF** ADF d.o.o., za arhitekturu, projektiranje, savjetovanje, urbanizam i prostorno uređenje

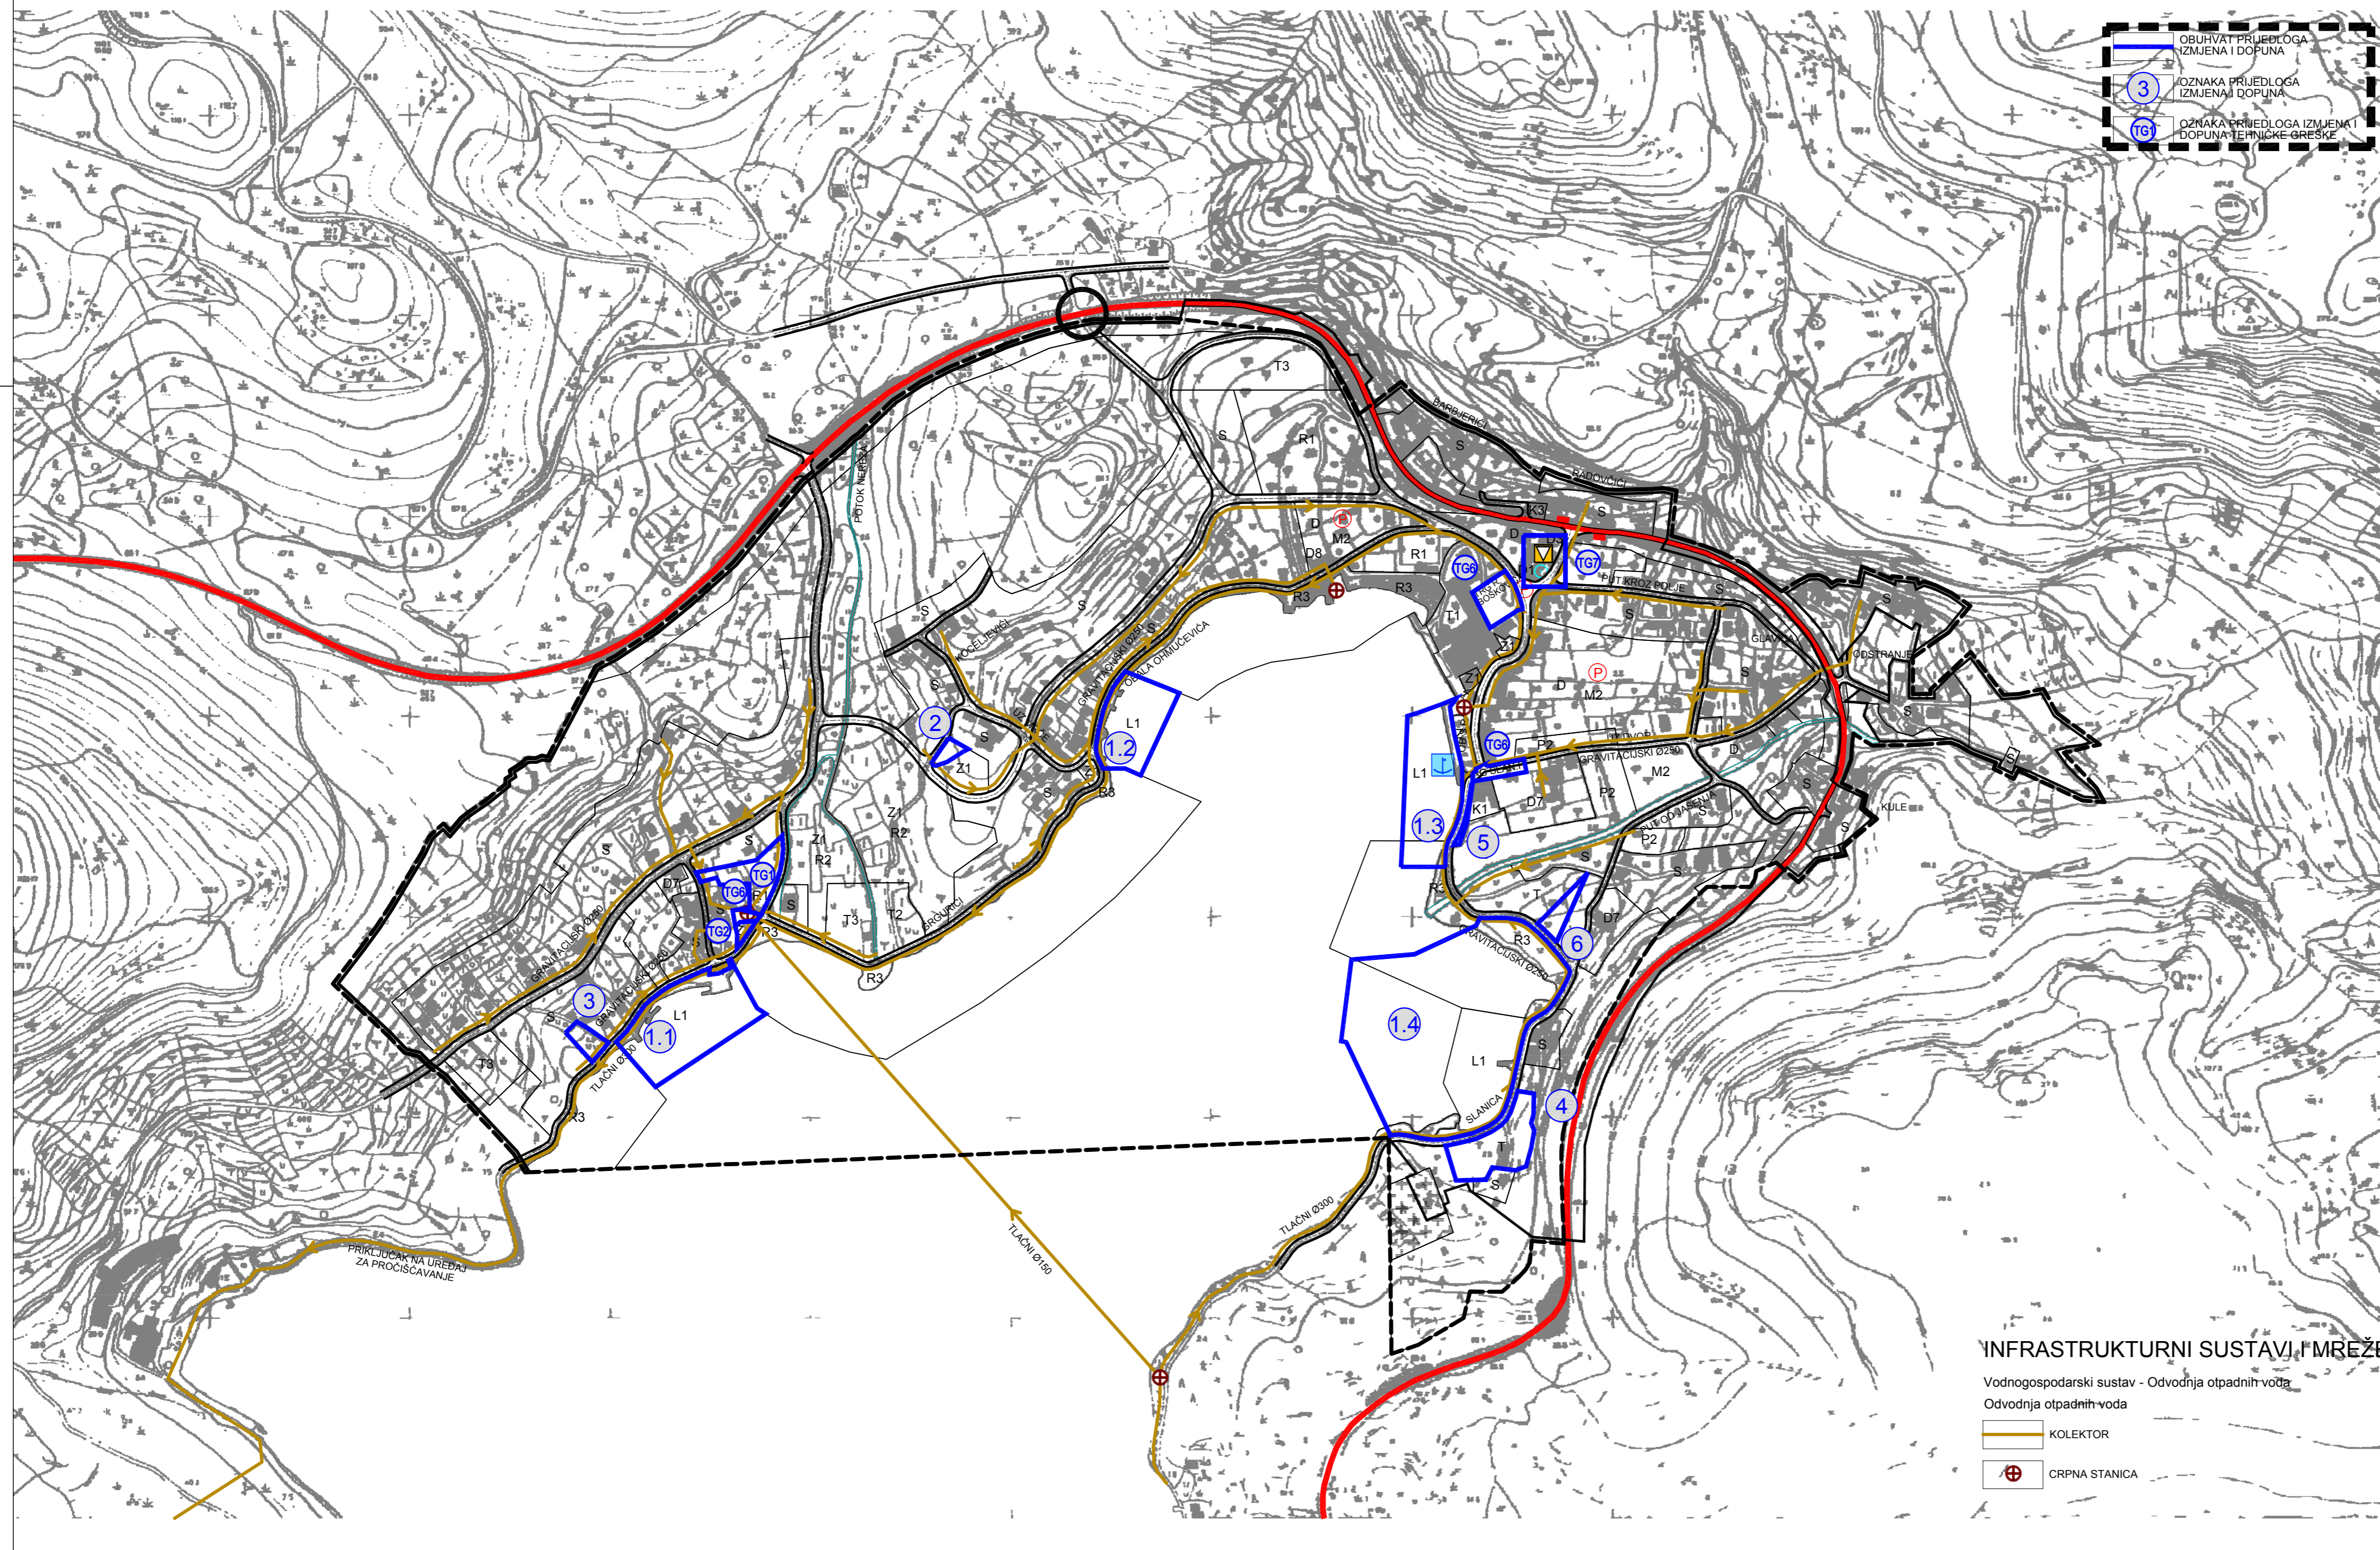

OBUHVAAT PRIJEDLOGA IZMJENA I DOPUNA

3 OZNAKA PRIJEDLOGA IZMJENA I DOPUNA

TG1 OZNAKA PRIJEDLOGA IZMJENA I DOPUNA TEHNIČKE GREŠKE

**GRANICE**

- GRANICA OBUHVATA PLANA
- GRANICA GRAĐEVNOG PODRUČJA

**PROSTORI / POVRŠINE ZA RAZVOJ I UREĐENJE**

- S STAMBENA NAMJENA - POVRŠINE ZA STANOVANJE SA PRATEĆIM FUNKCIJAMA (NIŽE GUSTOĆE)
- M MJEŠOVITA NAMJENA M2 - PRETEŽITO POSLOVNA
- D JAVNA I DRUŠTVENA NAMJENA D1 - UPRAVNA; D3 - ZDRAVSTVENA; D4 - ŠKOLSKA; D6 - KULTURNA; D7 - VIJERSKA; D8 - PREDŠKOLSKA
- K GOSPODARSKA NAMJENA - POSLOVNA K1 - PRETEŽITO USLUŽNA; K3 - KOMUNALNO SERVISNA
- T GOSPODARSKA NAMJENA - UGOSTITELJSKO TURISTIČKA T1 - HOTEL; T2 - TURISTIČKO NASELJE; T3 - KAMP
- L TURISTIČKA - LUKA POSEBNE NAMJENE L1 - PRIVEŽISTE
- R SPORTSKO REKREACIJSKA NAMJENA R1 - ŠPORT; R2 - REKREACIJA; R3 - KUPALIŠTE
- Z1 JAVNE ZELENE POVRŠINE Z1 - JAVNI PARK
- OSTALE ZELENE POVRŠINE
- ZASTITNE ZELENE POVRŠINE
- P2 VRIJEDNO OBRADIVO TLO P2 - VRTOVI, MASLINICI
- GROBLJE
- VODNE POVRŠINE (VODOTOCI)

**VODNE POVRŠINE (MORE)**

**PROMET**

- Cestovni promet
  - DRŽAVNA CESTA
  - MJESNE CESTE I ULICE
  - PRIVREMENA TRASA MJESNE CESTE
  - RASKRIŽJE CESTA U DVIJE RAZINE
  - AUTOBUSNO STAJALIŠTE
  - JAVNO PARKIRALIŠTE
  - PJEŠAČKE POVRŠINE (TRGOVI)
- Pomorski promet
  - MORSKA LUKA ZA JAVNI PROMET - LOKALNI
- POŠTA I TELEKOMUNIKACIJE
  - JEDINICA POŠTANSKE MREŽE
  - PODRUČNA CENTRALA

**INFRASTRUKTURNI SUSTAVI I MREŽE**

Vodnogospodarski sustav - Odvodnja otpadnih voda

Odvodnja otpadnih voda

- KOLEKTOR
- CRPNA STANICA

Grafička obrada: **ADF** d.o.o. Karlovac, studeni 2007.

Županija/Grad Zagreb	<b>DUBROVAČKO - NERETVANSKA ŽUPANIJA</b>	
Općina/grad	<b>OPĆINA DUBROVAČKO PRIMORJE</b>	
Naziv prostornog plana:	SLANO - URBANISTIČKI PLAN UREĐENJA - IZMJENE I DOPUNE	
Naziv kartografskog prikaza:	PROMETNA, ULIČNA I KOMUNALNA INFRASTRUKTURNA MREŽA - ODVODNJA	
Broj kartografskog prikaza:	B1/2.3	Mjerilo kartografskog prikaza: 1: 5000
Program mjera za unapređenje stanje u prostoru (službeno glasilo):	Službeni glasnik Dubrovačko - neretvanske županije 03/05	Odluka predstavničkog tijela o donošenju plana (službeno glasilo): Službeni glasnik Dubrovačko - neretvanske županije 06/07
Javna rasprava (datum objave):	03.08.2005. (SLOBODNA DALMACIJA)	Javni uvid održan od: 11.08.2005. do: 26.08.2005.
Pečat tijela odgovornog za provođenje javne rasprave:		Odgovorna osoba za provođenje javne rasprave: IVO KOLA (ime, prezime i potpis)
Suglasnost na plan prema članku 45.a Zakona o prostornom uređenju ("Narodne novine", br. 30/94, 68/98, 61/00, 32/02, 100/04),		datum: 16. listopada 2007.
Klasa: 350/02/07/04/99	Pravna osoba/tijelo koje je izradio plan: ADF d.o.o., KARLOVAC, M. VRHOVCA 7	
Pečat pravne osobe/tijela koje je izradio plan:	Odgovorna osoba: VLADIMIR PETROVIĆ, d.i.a. (ime, prezime i potpis)	
Koordinator plana:	BRANKICA PETROVIĆ, d.i.a.	
Stručni tim u izradi plana:	1. Brankica Petrović, d.i.a. 2. Vladimir Petrović, d.i.a. 3. Vlatka Borota, d.i.a. 4. Jadranko Gojanović, d.i.g. 5. Slobodan Mraković, d.i.g. 6. 7. 8. 9. 10. 11. 12.	
Pečat predstavničkog tijela:	Predsjednik općinskog vijeća: MARKO KOVAČEVIĆ, d.i.g. (ime, prezime i potpis)	
Istovjetnost ovog prostornog plana s izvornikom ovjerava:	Pečat nadležnog tijela:	

**B1**