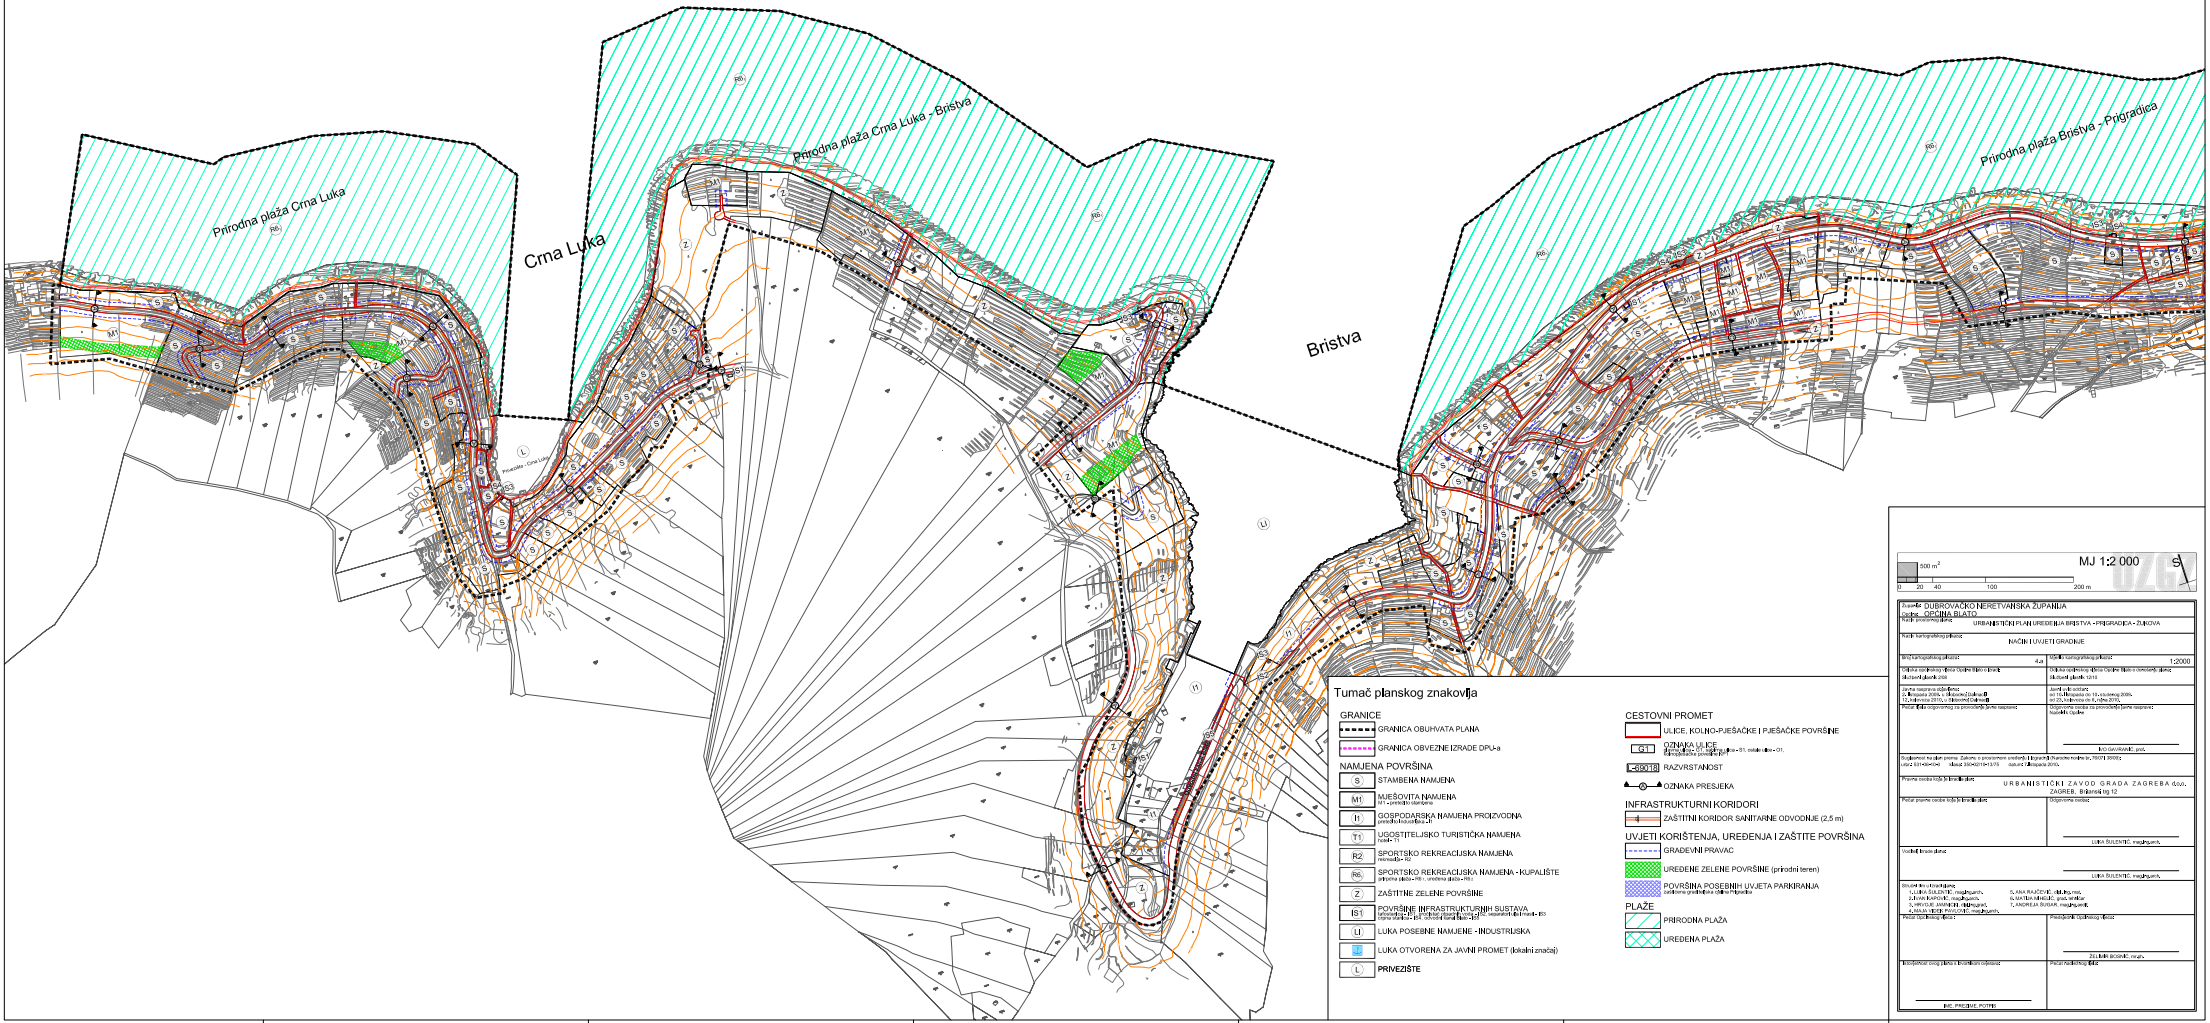
Prirodna plaža Crna Luka
Crna Luka
Prirodna plaža Crna Luka - Bristva
Bristva
Prirodna plaža Bristva - Prigradica
MJ 1:2 000
0 20 40 100 200 m
Tumač planskog znakovlja
GRANICE
GRANICA OBUHVATA PLANA
GRANICA OBVEZNE IZRADE DPU-a
NAMJENA POVRŠINA
S STAMBENA NAMJENA
M1 MJEŠOVITA NAMJENA
I1 GOSPODARSKA NAMJENA PROIZVODNA
T1 UGOSTITELJSKO TURISTIČKA NAMJENA
R2 SPORTSKO REKREACIJSKA NAMJENA
R6 SPORTSKO REKREACIJSKA NAMJENA - KUPALIŠTE
Z ZAŠTITNE ZELENE POVRŠINE
IS1 POVRŠINE INFRASTRUKTURNIH SUSTAVA
LI LUKA POSEBNE NAMJENE - INDUSTRIJSKA
LUKA OTVORENA ZA JAVNI PROMET (lokalni značaj)
L PRIVEZIŠTE
CESTOVNI PROMET
ULICE, KOLNO-PJEŠAČKE I PJEŠAČKE POVRŠINE
G1 OZNAKA ULICE
GRAĐEVINSKI PRAVAC
RAZVRSTANOST
OZNAKA PRESJEKA
INFRASTRUKTURNI KORIDORI
ZAŠTITNI KORIDOR SANITARNE ODVODNJE (2,5 m)
UVJETI KORIŠTENJA, UREĐENJA I ZAŠTITE POVRŠINA
GRAĐEVNI PRAVAC
UREĐENE ZELENE POVRŠINE (prirodni teren)
POVRŠINA POSEBNIH UVJETA PARKIRANJA
PLAŽE
PRIRODNA PLAŽA
UREĐENA PLAŽA
DUBROVAČKO NERETVANSKA ŽUPANIJA
Općina: OPĆINA SLANO
URBANISTIČKI PLAN UREĐENJA BRISTVA - PRIGRADICA - ŽUPONA
NAČIN I UVJETI GRADNJE
1:2000
URBANISTIČKI ZAVOD GRADA ZAGREBA d.o.o.
ZAGREB, Ilirinski trg 12
LUKA BULENTIĆ, mag.ing.arch.
LUKA BULENTIĆ, mag.ing.arch.
PRIVEZIŠTE