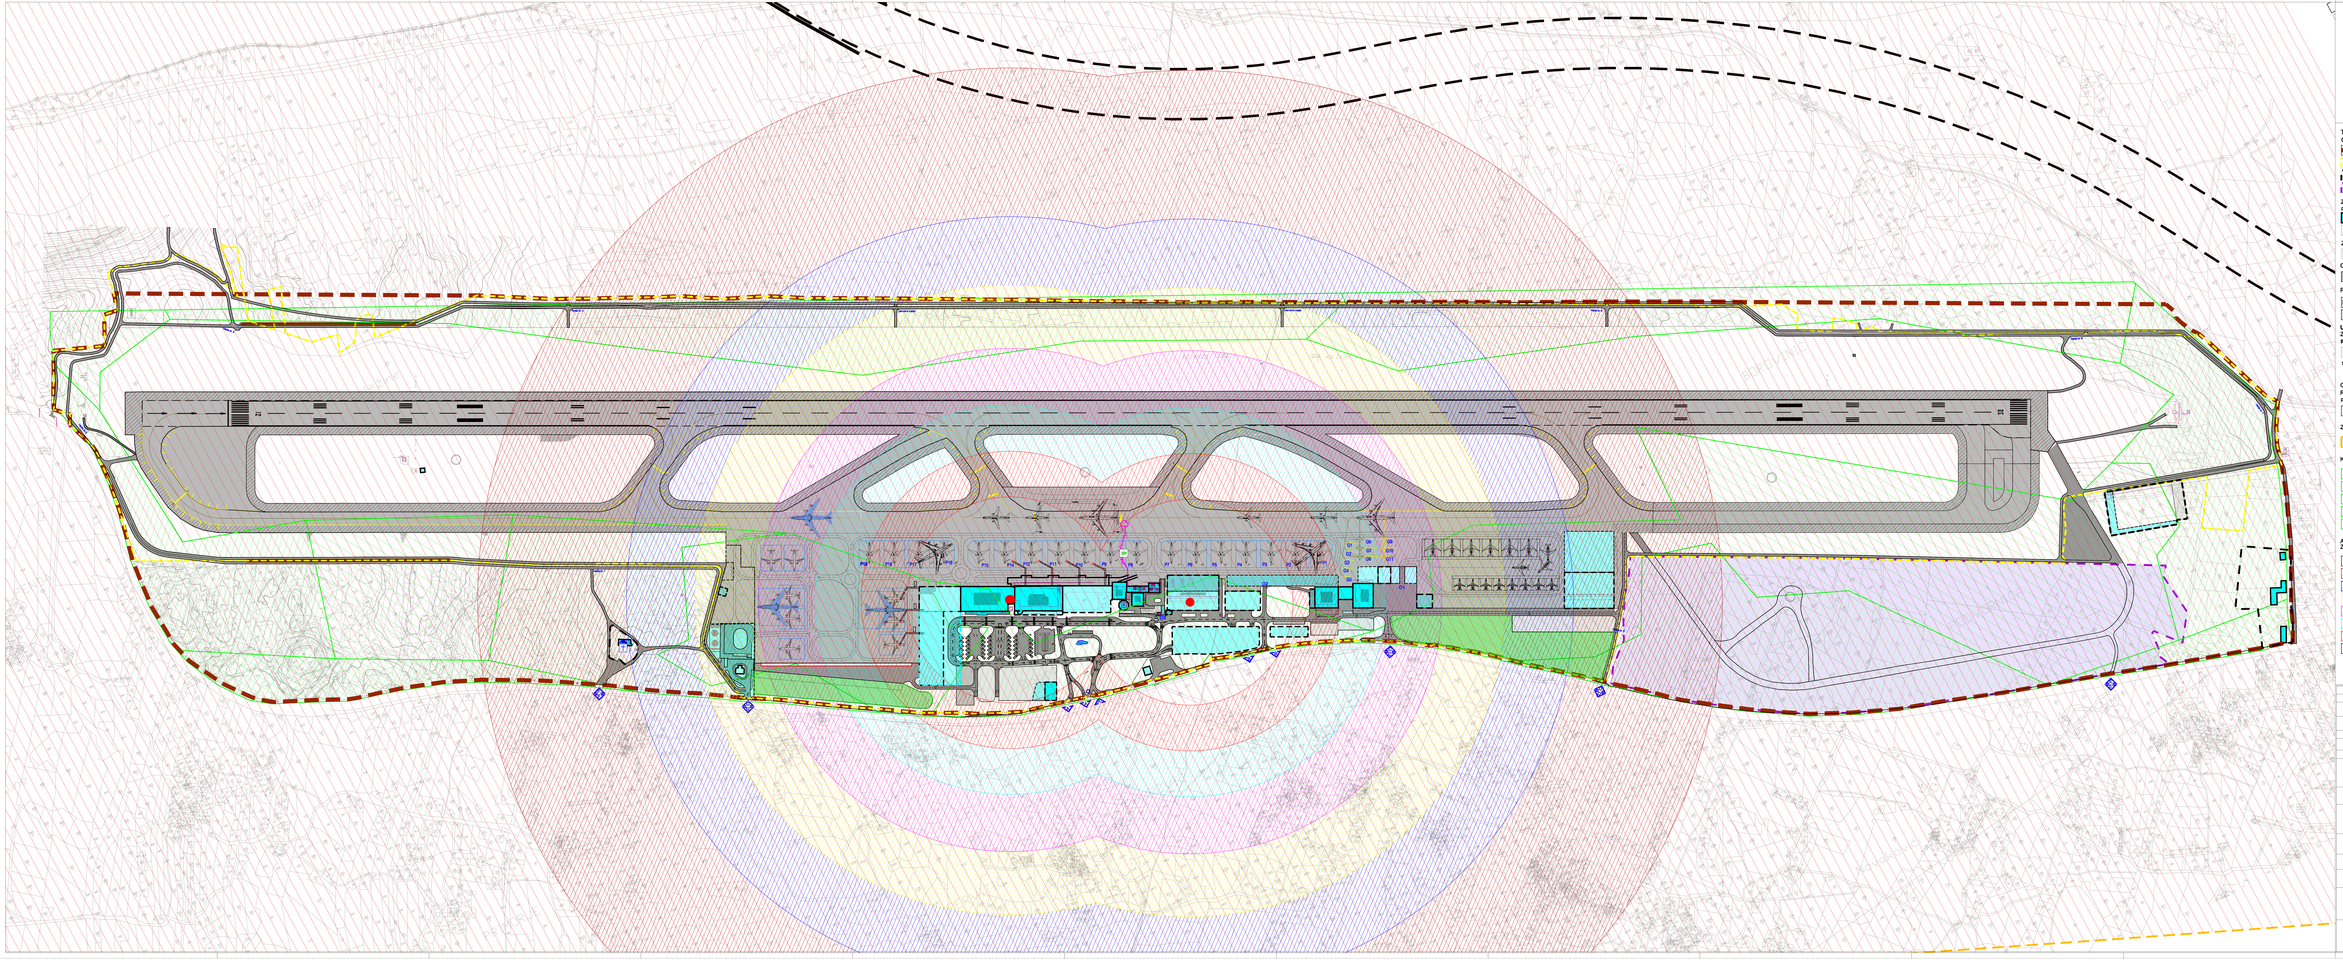

OPĆINA KONAVLE
URBANISTIČKI PLAN UREĐENJA
"ZRAČNA LUKA ČILIPI 1"

3. UVJETI KORIŠTENJA, UREĐENJA I ZAŠTITE POVRŠINA

M 1:1000

0 10 20 30 40 50 m

TUMAČ ZNAKOVA:

GRANICE:

GRANICA OBUHVATA UPU-A

ZONA ZRAČNE LUKE
(remećena i značna strana Zračne luke Dubrovnik)

ZONA IZVAN ZONE ZRAČNE LUKE
(izgrađeno građevinsko područje naselja Čilipi, nogometno igralište i groblje

ZONA IZVAN ZONE ZRAČNE LUKE
Zona posebne namjene - vojna lokacija Čilipi

ZONA IZGRADNJE
postojeće/ planirano

POVRŠINA POD ZGRADOM

POVRŠINA OTVORENIH ILI NATKRIVENIH PROSTORA

ZAŠTITNE ZONE

ZAŠTITNE ZONE

OPERATIVNE POVRŠINE ZRAČNOG PROMETA

USS, SV i STAJANKA

PROMETNE POVRŠINE CESTOVNOG PROMETA

PROMETNE POVRŠINE

PARKIRALIŠNE POVRŠINE

UVJETI KORIŠTENJA I ZAŠTITE PROSTORA

ZAŠTIĆENI DIJELOVI PRIRODE

postojeće/ planirano

DURDOVIĆA ŠPILJA

Napomena: Durdovića špilja je potvrđna vrijednost koju je potrebno dodatno vrednovati i ovisno o rezultatima moguća ju je zaštititi temeljem Zakona o zaštiti prirode (NN 80/13) u kategoriji spomenik prirode - geomorfološki.

GRADITELJSKA BAŠTINA

POVJESNI SKLOP I GRAĐEVINA

postojeće/ planirano

CRKVA SV. ĐURĐA U MOČIĆIMA
evidentirano kulturno dobro predviđeno za lokalnu zaštitu

ZAŠTITA PRIRODNIH VRIJEDNOSTI I OBILJEŽJA

PODRUČJE UGROŽENO BUKOM
(PPUO KONAVLE)

KARTA STANIŠTA RH (IZVOR: DRŽAVNA GEODETSKA UPRAVA)

C36, KAMENJARSKI PAŠNJACI I SUHI TRAVNJACI EU - I STENOMEDITERANA

D34, BUŠICI

I21, MOZAICI KULTIVIRANIH POVRŠINA

J21/J11/I81, MOZAICI KULTIVIRANIH POVRŠINA/AKTIVNA SEOSKA PODRUČJA/JAVNE NEPRIZVODNE KULTIVIRANE ZELENE POVRŠINE

J44, INFRASTRUKTURNE POVRŠINE

AKUSTIČNI ZAHVAT SIRENA ZA UZBUNJIVANJE STANOVNIKA ZAPOSLENIKA I PUTNIKA

SIRENA ZA UZBUNJIVANJE

60-70 dB

70-75 dB

75-80 dB

80-85 dB

85-90 dB

90-95 dB

preko 90 dB

Županija:	DUBROVAČKO - NERETVANSKA ŽUPANIJA
Grad/ Općina:	OPĆINA KONAVLE
Naziv prostornog plana:	URBANISTIČKI PLAN UREĐENJA "ZRAČNA LUKA ČILIPI 1" IZVORNIK
Naziv kartografskog prikaza:	UVJETI KORIŠTENJA, UREĐENJA I ZAŠTITE POVRŠINA
Broj kartografskog prikaza:	3. Mjerilo kartografskog prikaza: 1:2.000
Glavni projektant Glavne knjige: (ili glavni inženjer Glavne knjige) broj ovlaštenja i ime ovlaštenog inženjera arhitekta: broj ovlaštenja i ime ovlaštenog inženjera građevinarstva:	broj ovlaštenja i ime ovlaštenog inženjera prometnog smjera: broj ovlaštenja i ime ovlaštenog inženjera elektrotehnike: broj ovlaštenja i ime ovlaštenog inženjera strojarstva: broj ovlaštenja i ime ovlaštenog inženjera pomorskog prometa: broj ovlaštenja i ime ovlaštenog inženjera šumarstva: Odgovorne osobe za provedbu javne rasprave:
Javna rasprava trajala od: 20. siječnja 2015. Javna rasprava ponovljena od: 16. listopada 2015. Javna rasprava ponovljena drugi put od: 16. siječnja 2016. Plan je bio izložen na javnom uvidu od: do:	MATO RUŽIĆ, dipl.ing.
Pravna osoba koja je izradila Plan:	TRANES CONSULTANTS d.o.o. 20.000 Dubrovnik, Vukovarska 30
Pečat pravne osobe koja je izradila Plan:	Odgovorna osoba: MARKO BALLA, dipl.ing.
Voditelj izrade Plana:	LIDIJA TADUNOVIĆ, dipl.ing.arh.
Koordinator Plana: OPĆINA KONAVLE Koordinator izrade Plana: TRANES CONSULTANTS d.o.o. Ime i prezime ovlaštenog arhitekta: LIDIJA TADUNOVIĆ, dipl.ing.arh.	MATO RUŽIĆ, dipl.ing. MARKO BALLA, dipl.ing. LIDIJA TADUNOVIĆ, dipl.ing.arh.
Stručni tim u izradi plana: 1. LIDIJA TADUNOVIĆ, dipl.ing.arh. 2. DIVNA BANDOV, dipl.ing.arh. 3. MARKO BALLA, dipl.ing.el. 4. DOMINIK RUŽIĆ, dipl.ing.arh.	5. dr.sc. MARIO NOVOSELAC, dipl.ing.arh. 6. MARIJA BOŽIĆEVIĆ, dipl.ing.arh. 7. MARIJA BOŽIĆEVIĆ, dipl.ing.arh. 8. MARIETA DUNJO, mag.ing.arch.
Pečat Županijskog ureda Glavne knjige:	Predsjednik Županijskog ureda Glavne knjige:
Ministarstvo koje glasa o suglasnosti prijepisa:	Pečat nadležnog tijela: KLASA/URBROJ: ;
(ime, prezime, potpis)	