


UPU

RADELJEVIĆ - LIBERTAS

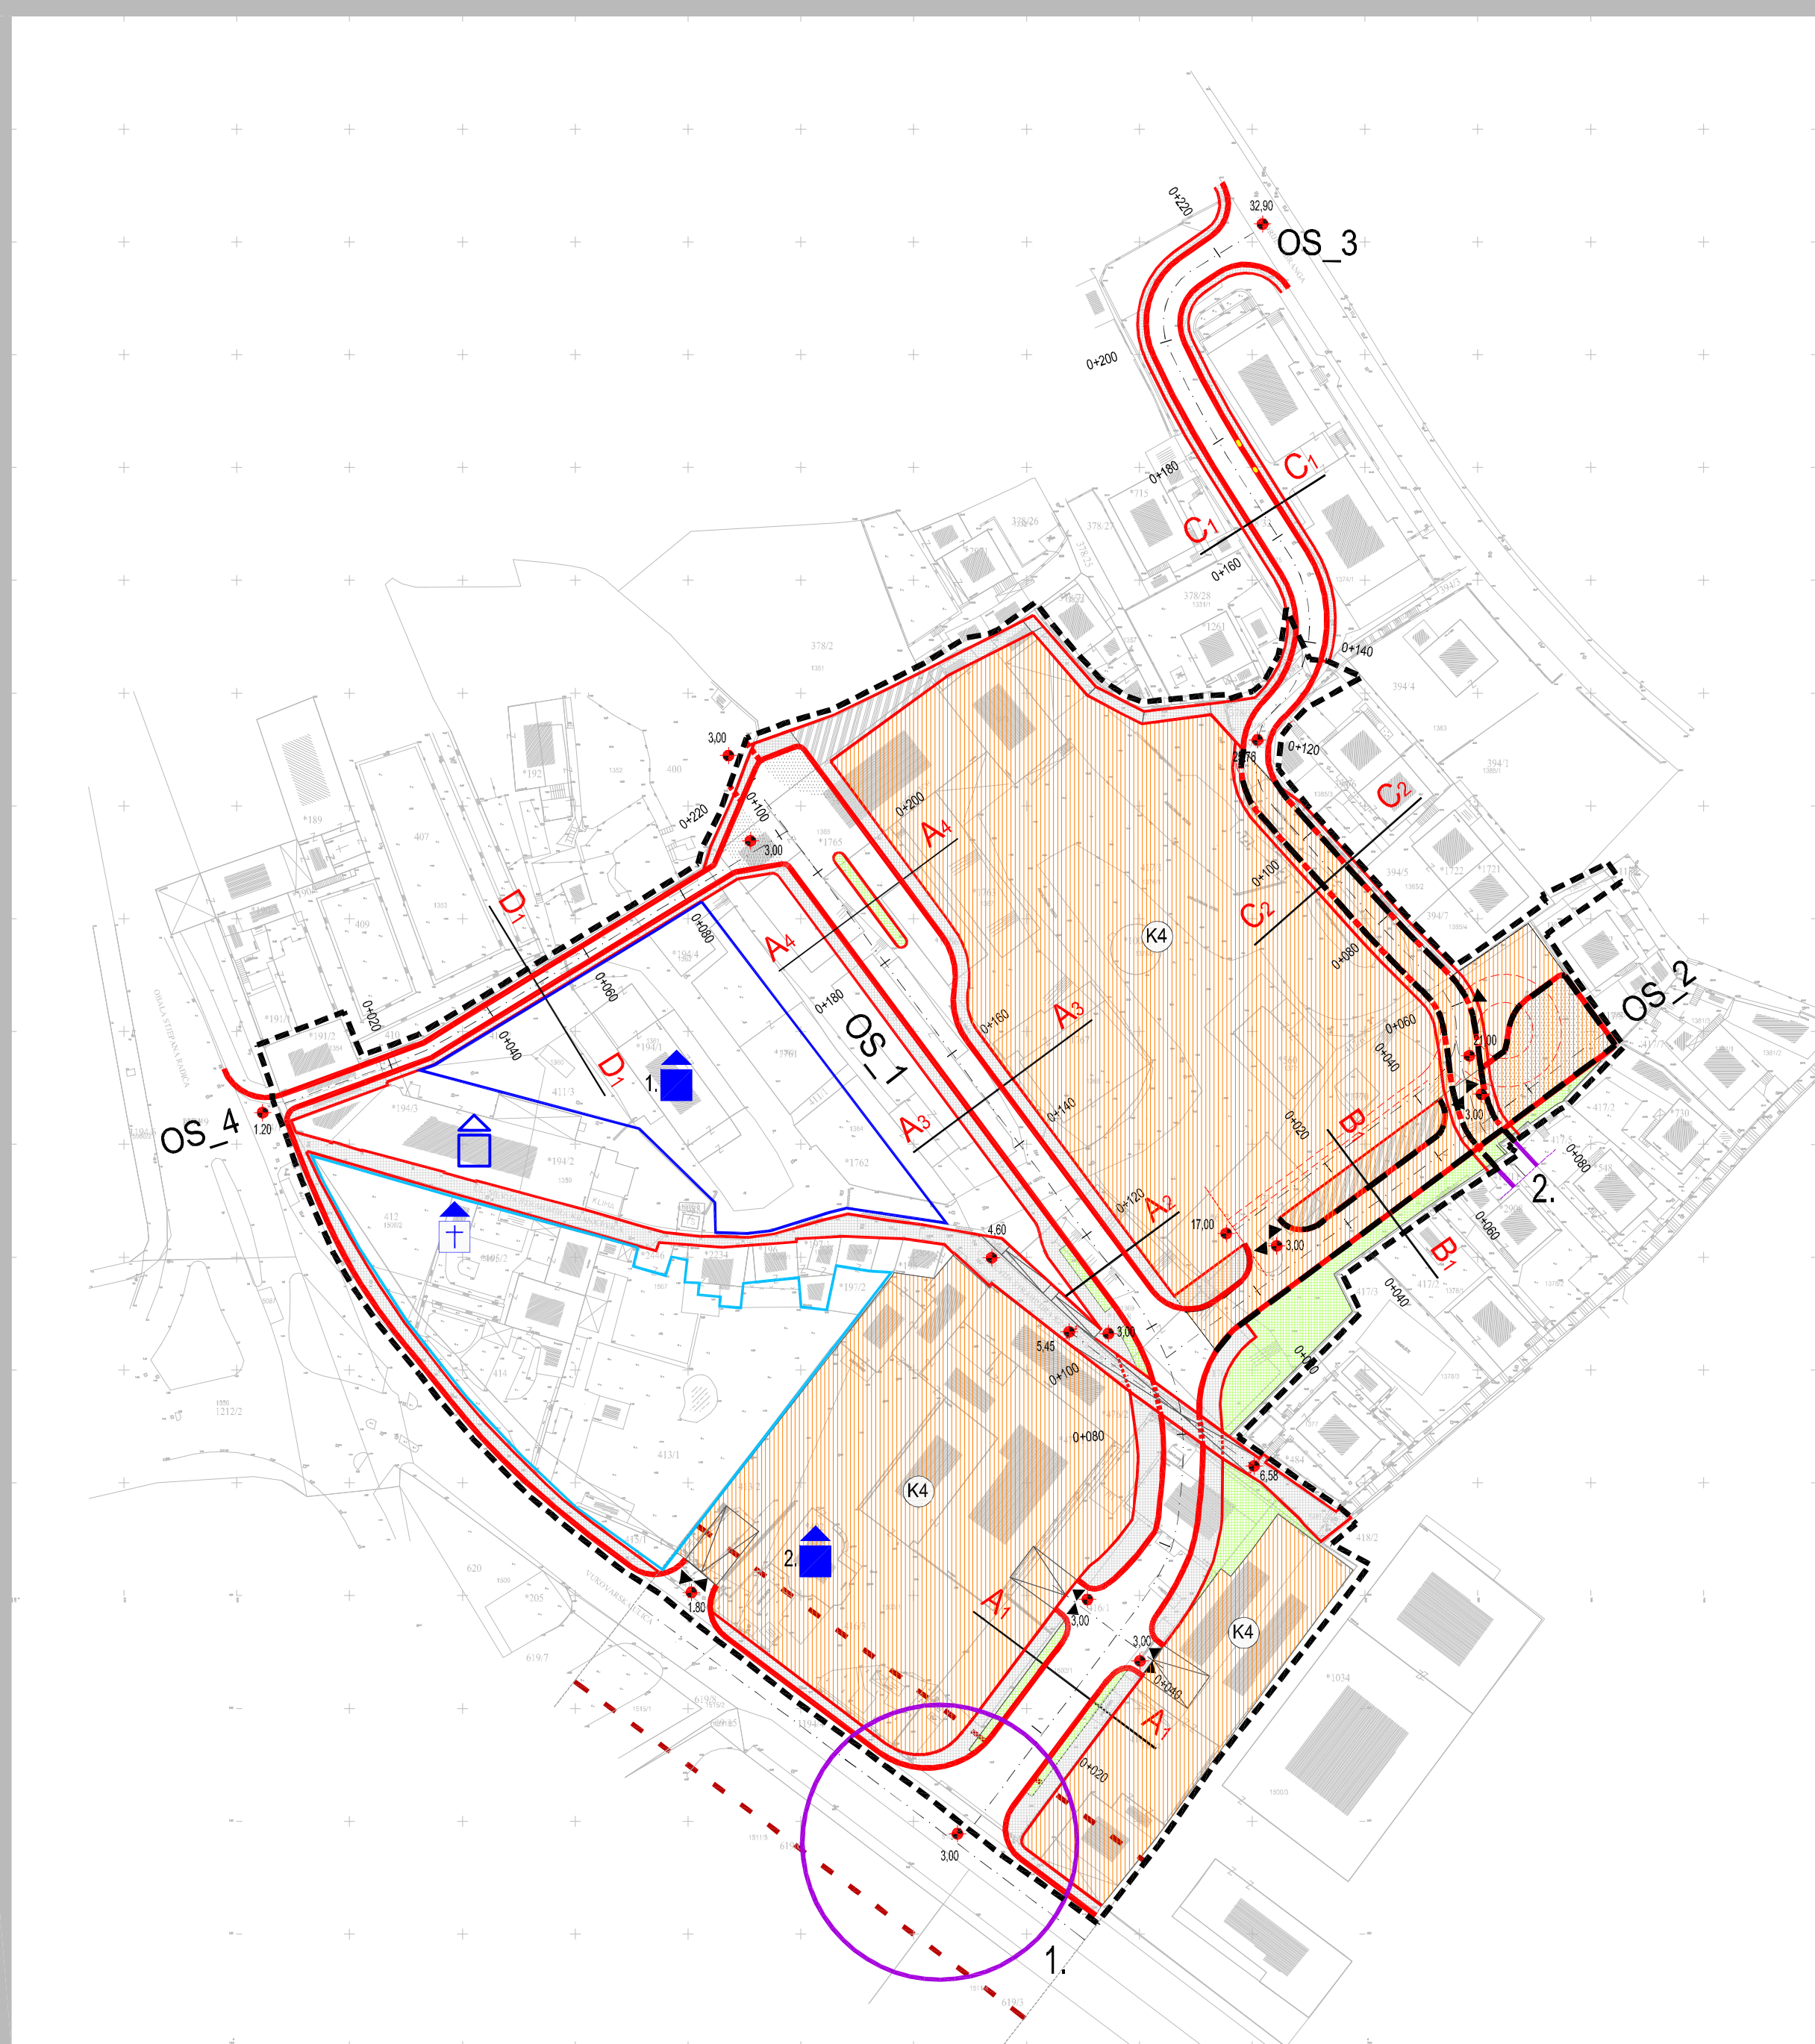


KARAKTERISTIČNI POPREČNI PRESJECI CESTA


MJ: 1:200

PLANIRANE CESTE


POPREČNI PRESJEK A₁

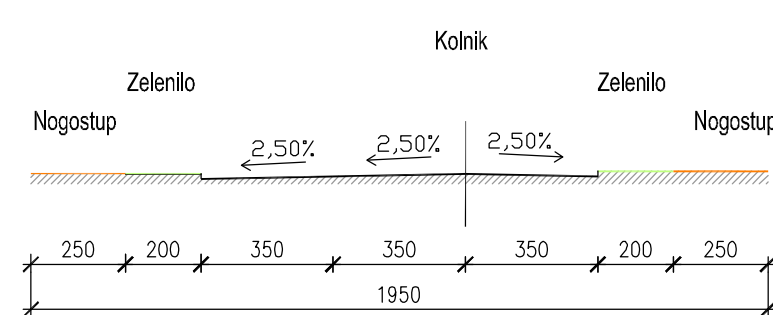


POPREČNI PRESJEK A₂

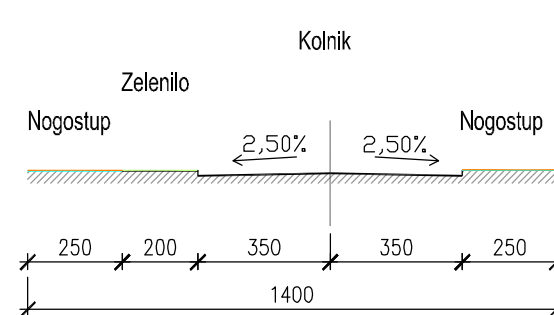


POPREČNI PRESJEK A₃

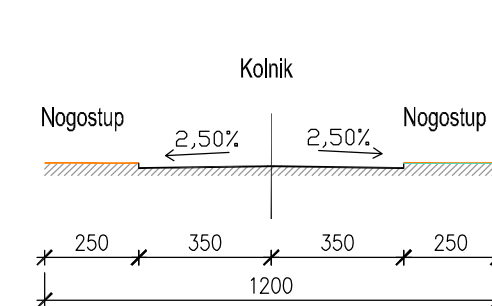


POPREČNI PRESJEK A₄

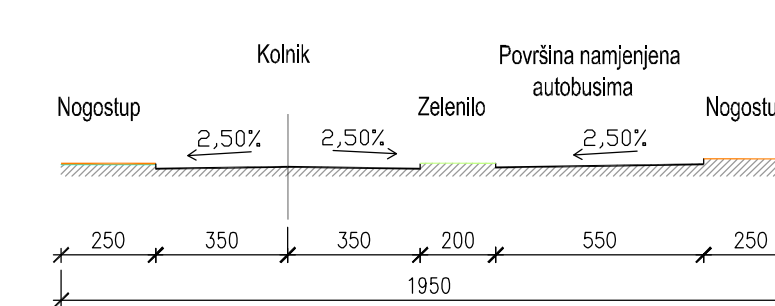


POPREČNI PRESJEK B₁

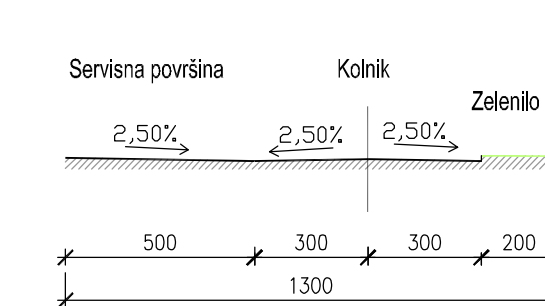


POPREČNI PRESJEK C₁

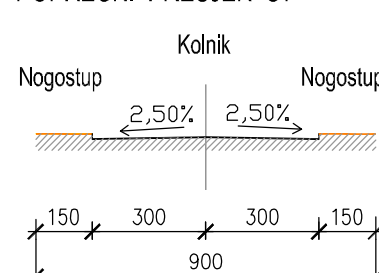


POPREČNI PRESJEK C₂

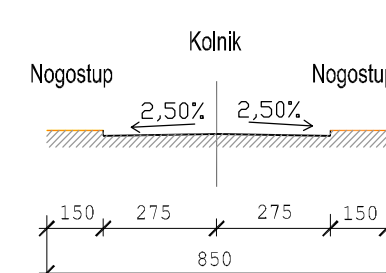

POPREČNI PRESJEK D₁

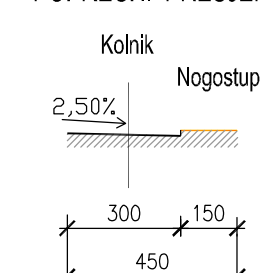


PJEŠAČKI MOST - POGLED MJ: 1:200

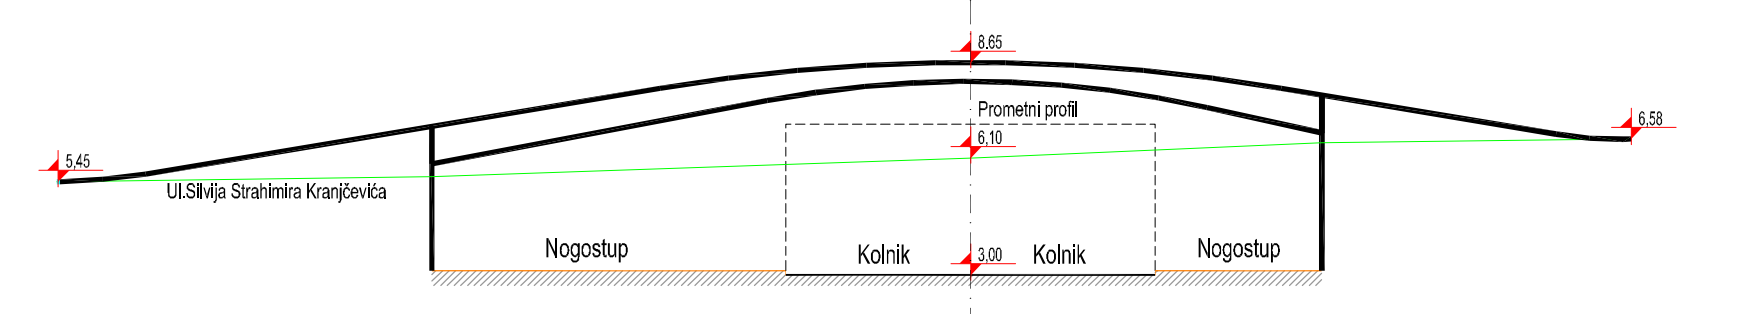

UZDUŽNI PROFIL OS_1


MJERILO 1:2000/200

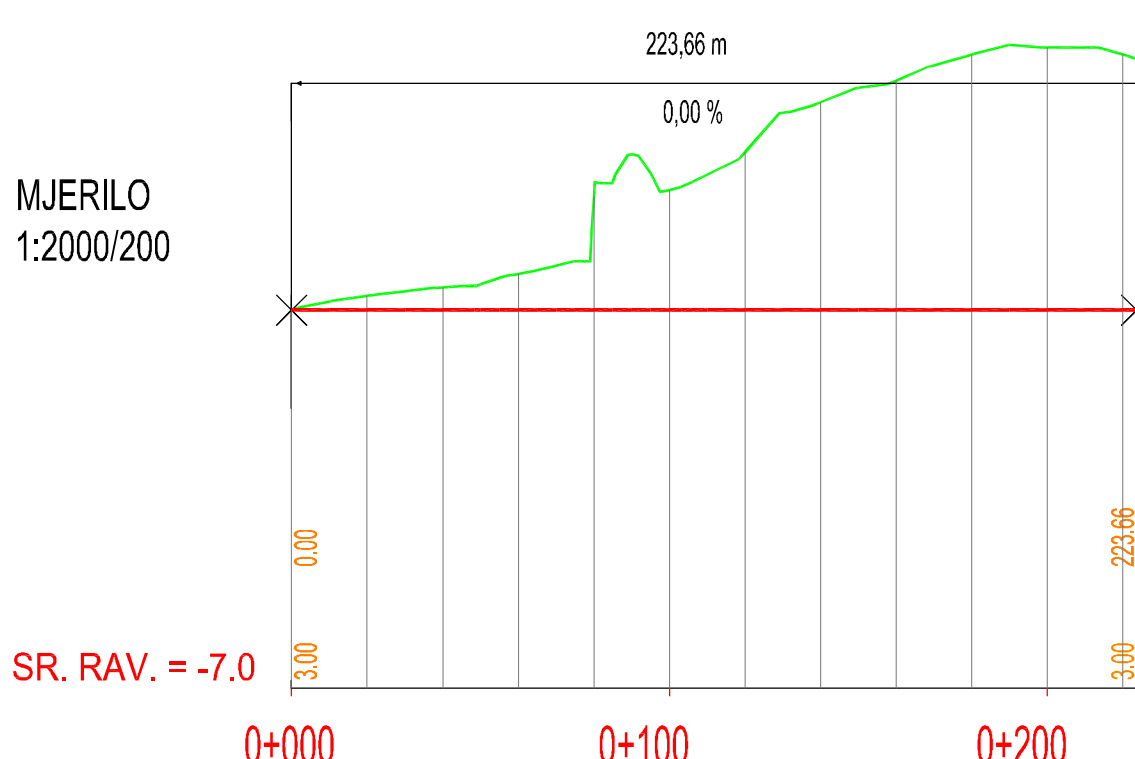

TLOCRTNI ELEMENTI	L=48.32 m		L=40.32 m		L=117.64 m										

UZDUŽNI PROFIL OS_2


MJERILO 1:2000/200

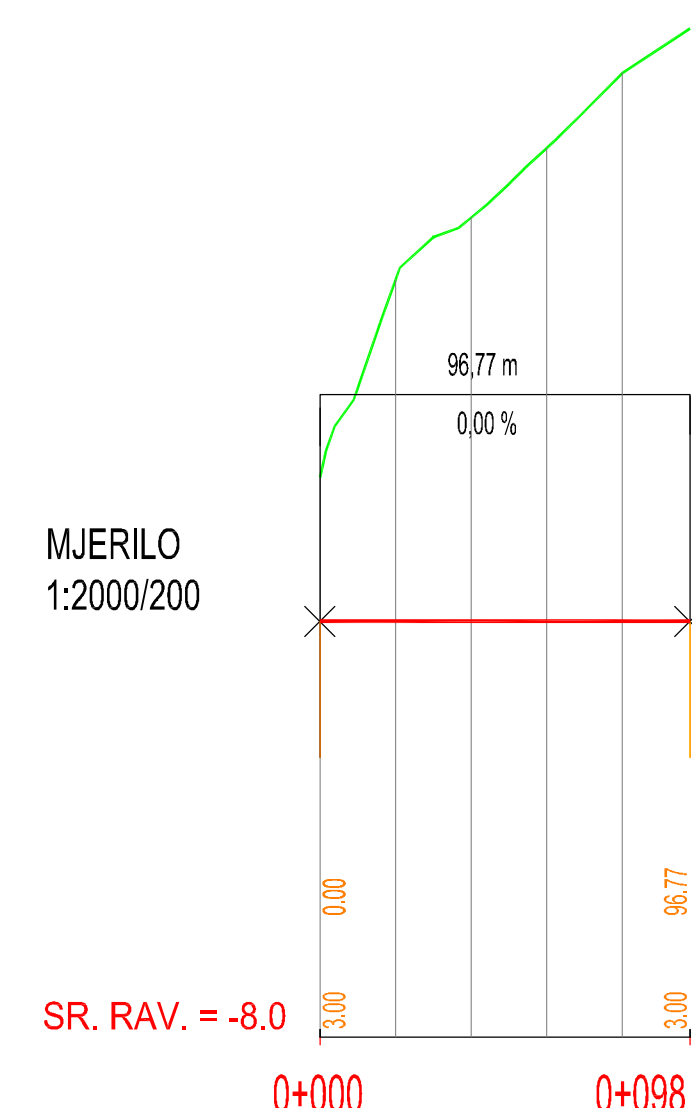

TLOCRTNI ELEMENTI	L=96.77 m														

UZDUŽNI PROFIL OS_3


MJERILO 1:2000/200

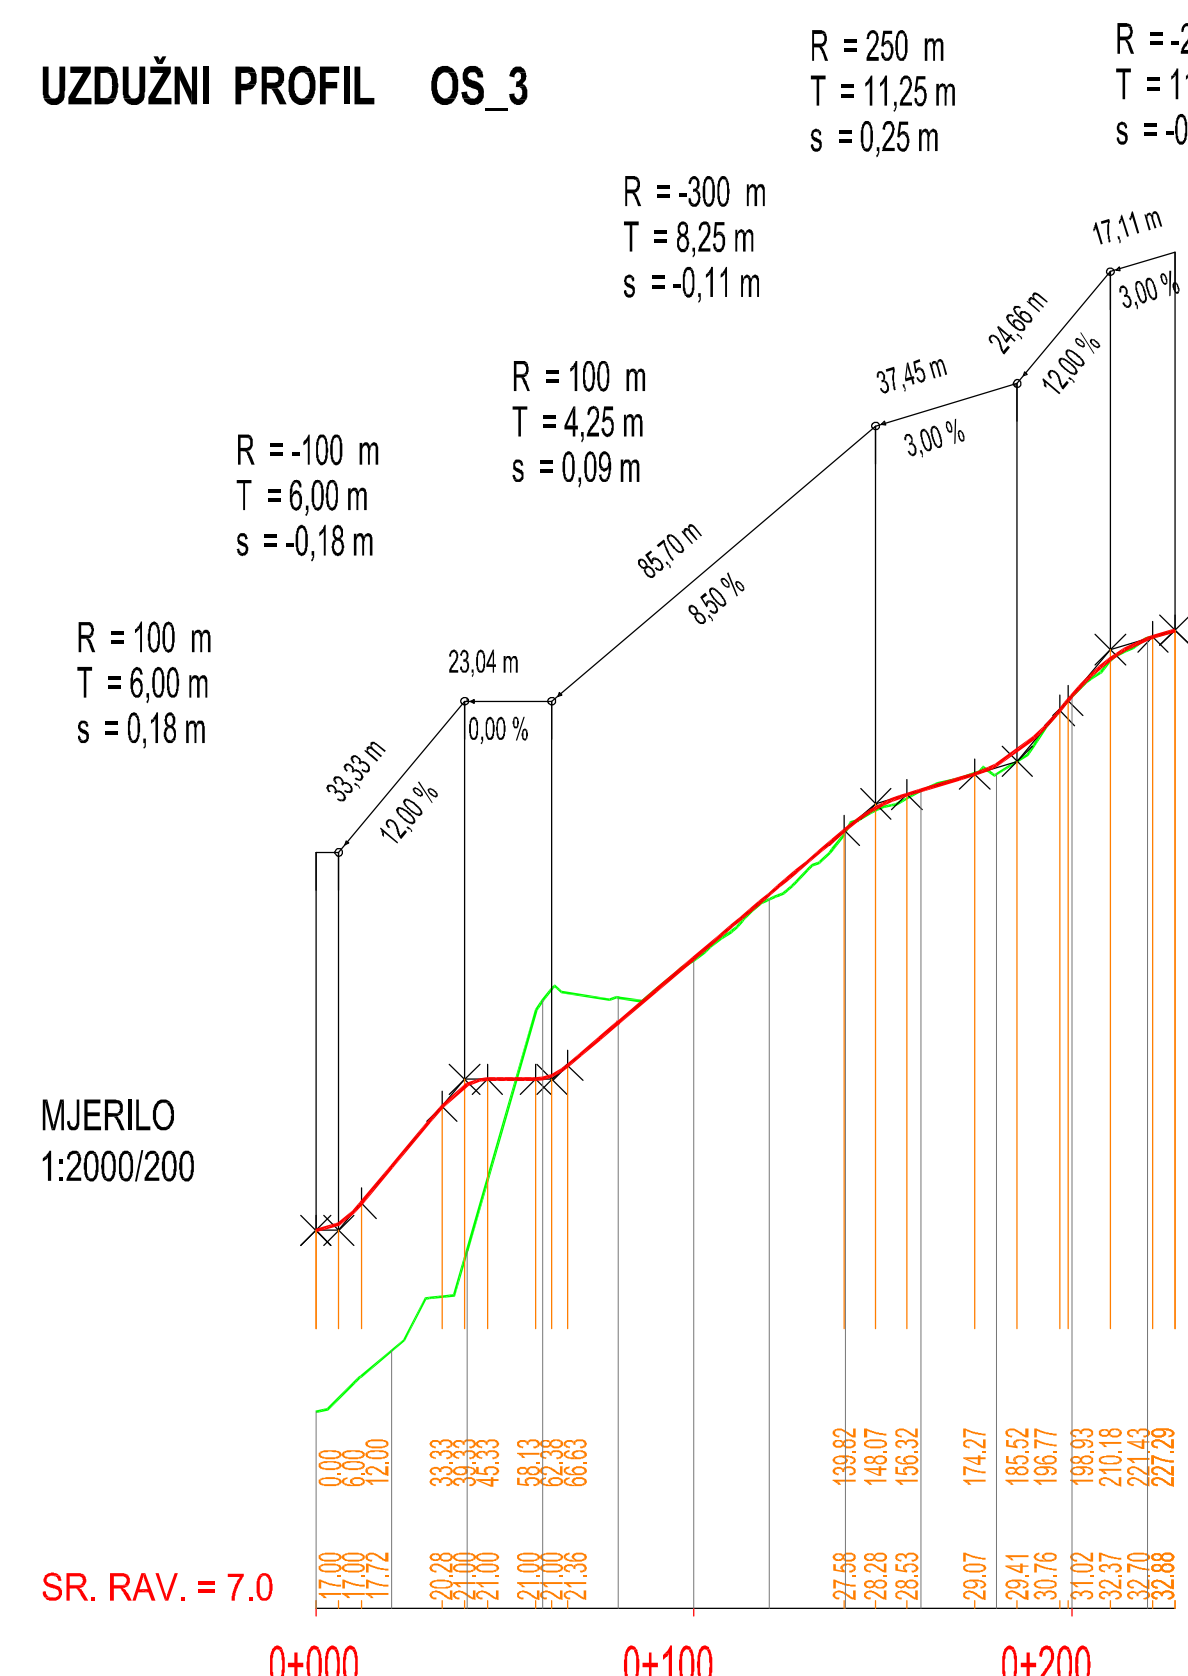

TLOCRTNI ELEMENTI	L=131.11 m, L=57.70 m, R=45.00 m														

UZDUŽNI PROFIL OS_4

MJERILO 1:2000/200

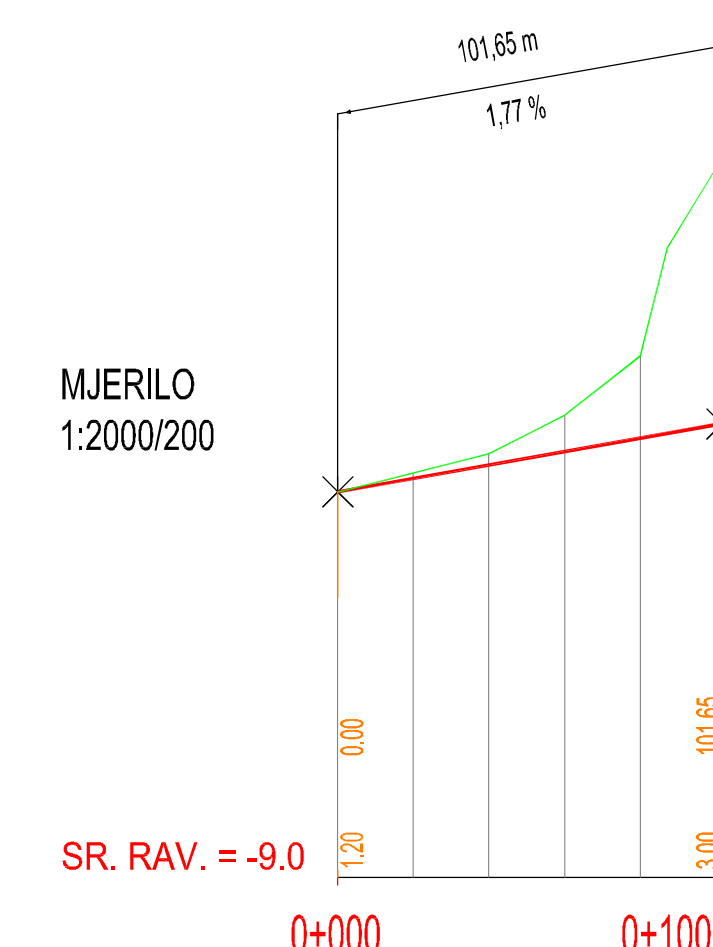

TLOCRTNI ELEMENTI	L=101.65 m														


TUMAČ ZNAKOVA

- GRANICA OBUHVATA UPU-a
- OS CESTE
- KORIDOR CESTE - KORIDOR VUKOVARSKA ULICE (ukupne širine 35m)
- CESTOVNE POVRŠINE
- KOLNO-PJEŠAČKE POVRŠINE
- PJEŠAČKE POVRŠINE
- ISTRAŽNI KORIDOR
- ULAZ / IZLAZ U PODZEMNU GARAJU
- OZNAKA PRESJeka CESTE
- POVRŠINA ZA OKRETANJE VOZILA
- ZELENE POVRŠINE
- GARAŽNO POSLOVNA GRADEVINA
- POTREBNA RAZRADA PUTEM POSEBNE PROJEKTNE DOKUMENTACIJE

- PODRUČJA POSEBNIH UVJETA KORIŠTENJA
- GRADITELJSKI SKLOP - REGISTRIRANO KULTURNO DOBRO
- CIVILNA GRADEVINA - registrirano kulturno dobro
- CIVILNA GRADEVINA - evidentirano kulturno dobro
- SAKRALNA GRADEVINA
- PODRUČJA POSEBNIH OGRANIČENJA U KORIŠTENJU

URBANISTIČKI PLAN UREĐENJA RADELJEVIĆ - LIBERTAS

LIST 2.1. PROMET

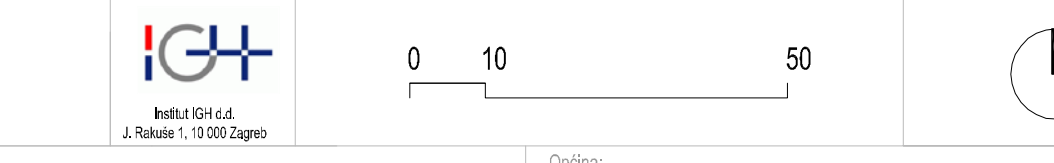

Ime i prezime: DUBROVAČKO-NERETVANSKA	Općina: GRAD DUBROVNIK
Ime i prezime: URBANISTIČKI PLAN UREĐENJA RADELJEVIĆ - LIBERTAS	Ime i prezime: PROMET
Broj kartografskog prikaza: 2.1.	Mjerilo kartografskog prikaza: 1 : 1 000
Opis predmetnog dijela i broja plana: Odluka predstavničkog tijela o broju plana	Opis predmetnog dijela i broja plana: Odluka predstavničkog tijela o donošenju plana
Službeni glasnik Grada Dubrovnika 0608	Službeni glasnik Grada Dubrovnika 0911
Javna rasprava (datum objave): 30. listopada 2009.	Javna rasprava (datum objave): od 08. studenog 2009. do 08. prosinca 2009.
Prijava osobe: Jelena Lončarić, dipl.ing.	Mjesto i datum izrade plana: Dubrovnik, travanj 2011.
Prijava osobe: Institut IGH d.d.	Mjesto i datum izrade plana: Dubrovnik, travanj 2011.
Zavod za prostorno planiranje	Mjesto i datum izrade plana: Dubrovnik, travanj 2011.
Prijava osobe: dr.sc. Zrinka Rudež, dipl.ing.arh.	Mjesto i datum izrade plana: Dubrovnik, travanj 2011.
Projektant: Nikša Begović, ing.	Projektant: Vedran Kosović, dipl.ing.grad.
Lea Đurović Ruso, dipl.ing.arh.	Jure Marić, prof.
Goran Gudeš, grad.teh.	dr.sc. Mara Marić, dipl.ing.agr. - ur.kraj.
Ilija Horvat, dipl.ing.arh.	dr.sc. Zrinka Rudež, dipl.ing.arh.
Dijana Kapanica, prof.	dr.sc. Zrinka Rudež, dipl.ing.arh.
Prijava osobe: Olga Muratlić, predsjednica Gradskog vijeća	Prijava osobe: Olga Muratlić, predsjednica Gradskog vijeća