GRAD OPUZEN

DETALJNI PLAN UREĐENJA JUGOZAPADNOG DIJELA ZONE URBANIH FUNKCIJA

NARUČITELJ PLANA:
GRAD OPUZEN

IZRAĐIVAČ PLANA:
URBANISTIČKI INSTITUT HRVATSKE d.d., ZAGREB

PROMETNA, TELEKOMUNIKACIJSKA I KOMUNALNA INFRASTRUKTURNA MREŽA- POŠTA I TELEKOMUNIKACIJE

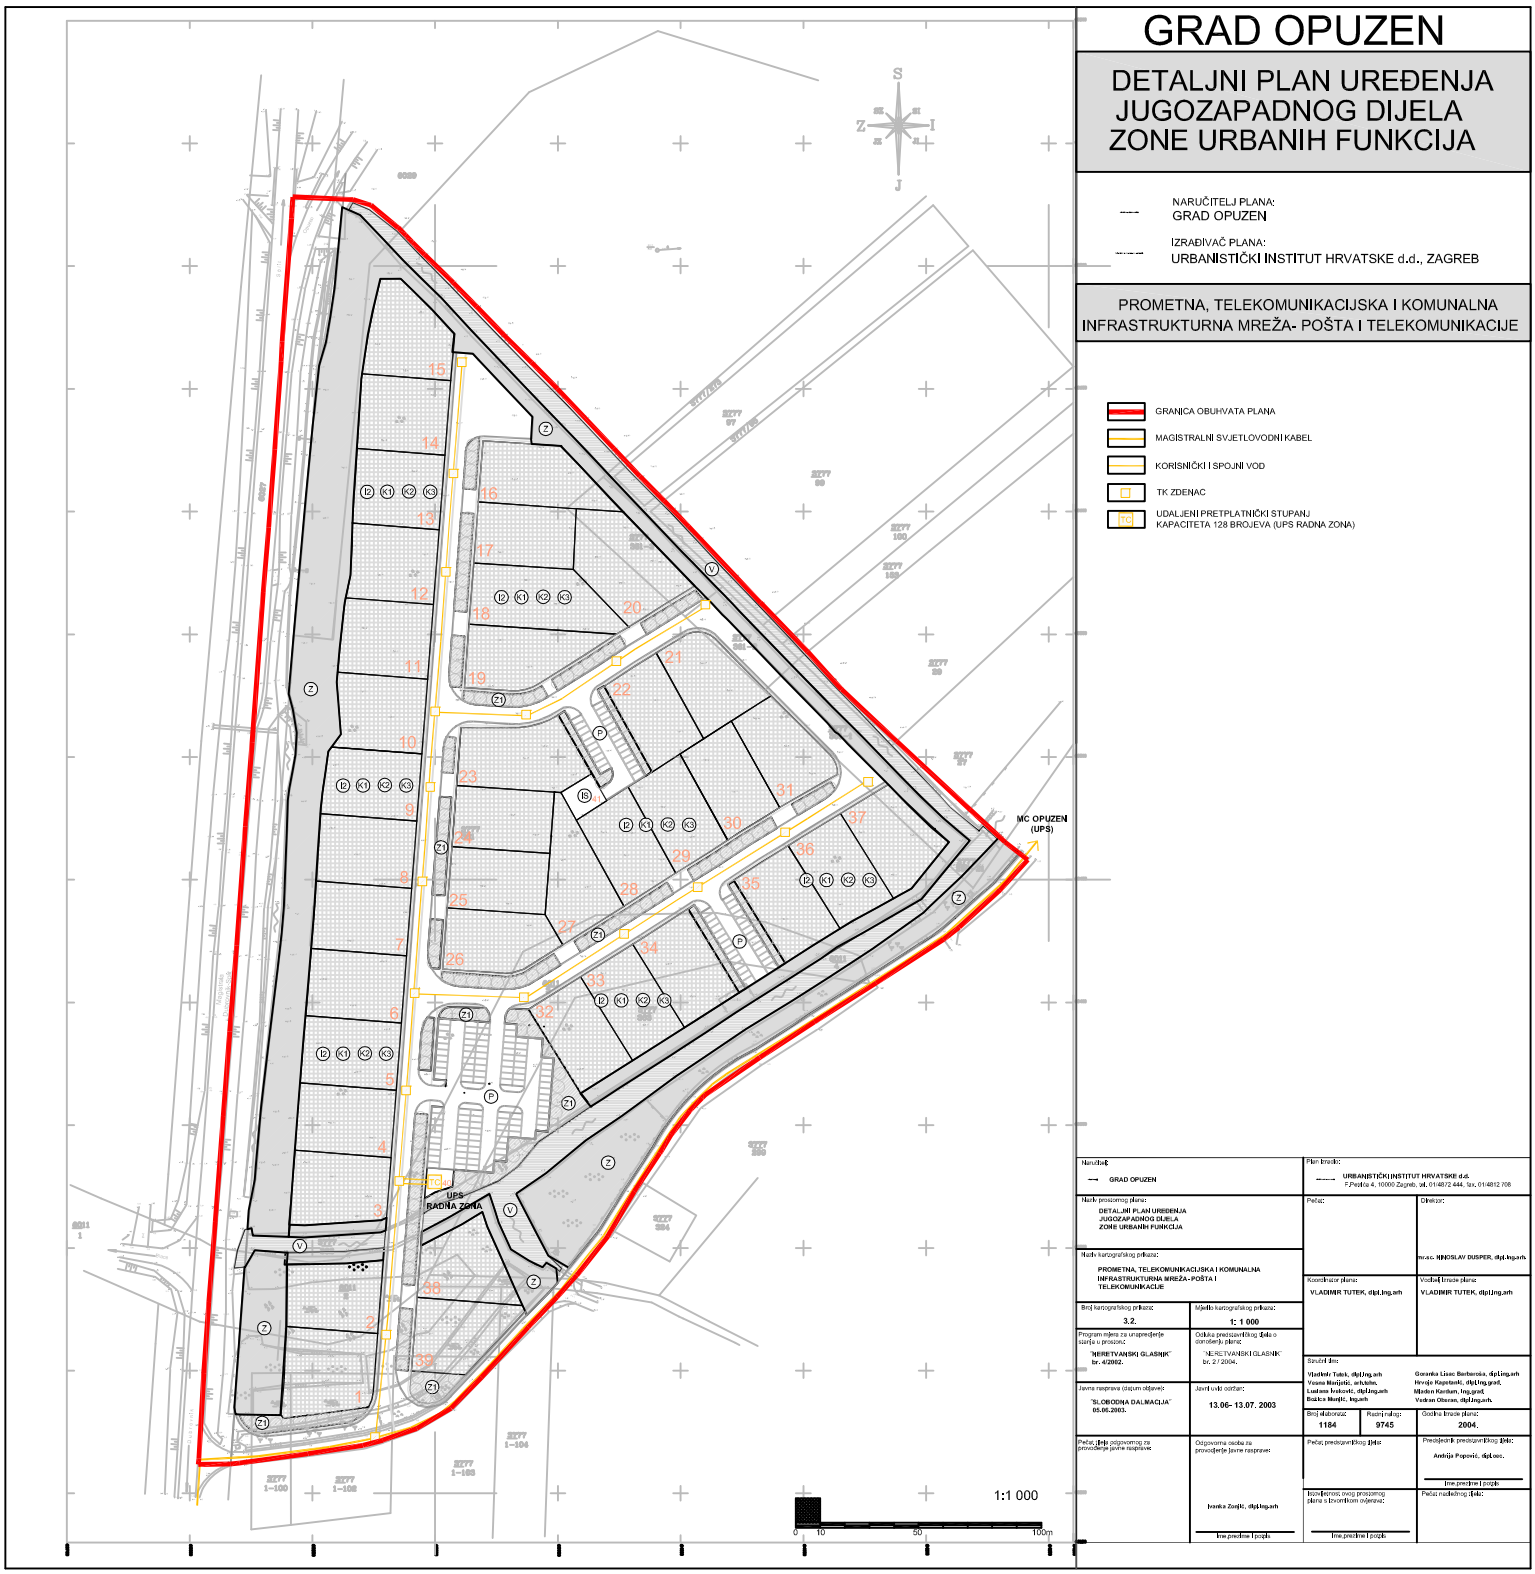

- GRANICA OBUHVATA PLANA
- MAGISTRALNI SVJETLOVODNI KABEL
- KORISNIČKI I SPOJNI VOD
- TK ZDENAC
- UDALJENI PRETPLATNIČKI STUPANJ KAPACITETA 128 BROJEVA (UPS RADNA ZONA)

Naručitelj: GRAD OPUZEN	Plan izradio: URBANISTIČKI INSTITUT HRVATSKE d.d. P.Preloga 4, 10000 Zagreb, tel. 014872 444, fax. 014812 708
Naziv prostornog plana: DETALJNI PLAN UREĐENJA JUGOZAPADNOG DIJELA ZONE URBANIH FUNKCIJA	Pečat: / Direktor: mr.sc. MIROSLAV DUSPER, dipl.ing.arh.
Naziv kartografskog prikaza: PROMETNA, TELEKOMUNIKACIJSKA I KOMUNALNA INFRASTRUKTURNA MREŽA- POŠTA I TELEKOMUNIKACIJE	Koordinator plana: VLADIMIR TUTEK, dipl.ing.arh / Voditelj izrade plana: VLADIMIR TUTEK, dipl.ing.arh
Broj kartografskog prikaza: 3.2. / Mjerilo kartografskog prikaza: 1: 1 000	
Program mjera za unapređenje stanja u prostoru: "SLUŽBENI GLASNIK" br. 4/2002. / Odluka predstavničkog tijela o donošenju plana: "SLUŽBENI GLASNIK" br. 2 / 2004.	Stručni tim: Vladimir Tutek, dipl.ing.arh; Vesna Marijetić, arhitekt; Ljubica Ivaković, dipl.ing.arh; Branka Marijić, ing.arh; Goranka Lisac Barborska, dipl.ing.arh; Hrvoje Kapetanić, dipl.ing.građ.; Mirjana Kardum, ing.građ.; Vedran Obersan, dipl.ing.arh.
Javne rasprave (datum objave): "SLOBODNA DALMACIJA" 05.06.2003. / Javni uvid održan: 13.06- 13.07. 2003	Broj elaborata: 1184 / Radni nalog: 9745 / Godina izrade plana: 2004.
Pečat, ime i prezime odgovornog za provođenje javne rasprave:	Odgovorna osoba za provođenje javne rasprave: Ivanka Zorjić, dipl.ing.arh (ime prezime i potpis)	Pečat predstavničkog tijela: / Izjava o sukladnosti ovog prostornog plana s dokumentom odjeljenja: (ime prezime i potpis)	Predsjednik predstavničkog tijela: Andrija Popović, dipl.oec. (ime prezime i potpis) / Pečat nadležnog tijela: