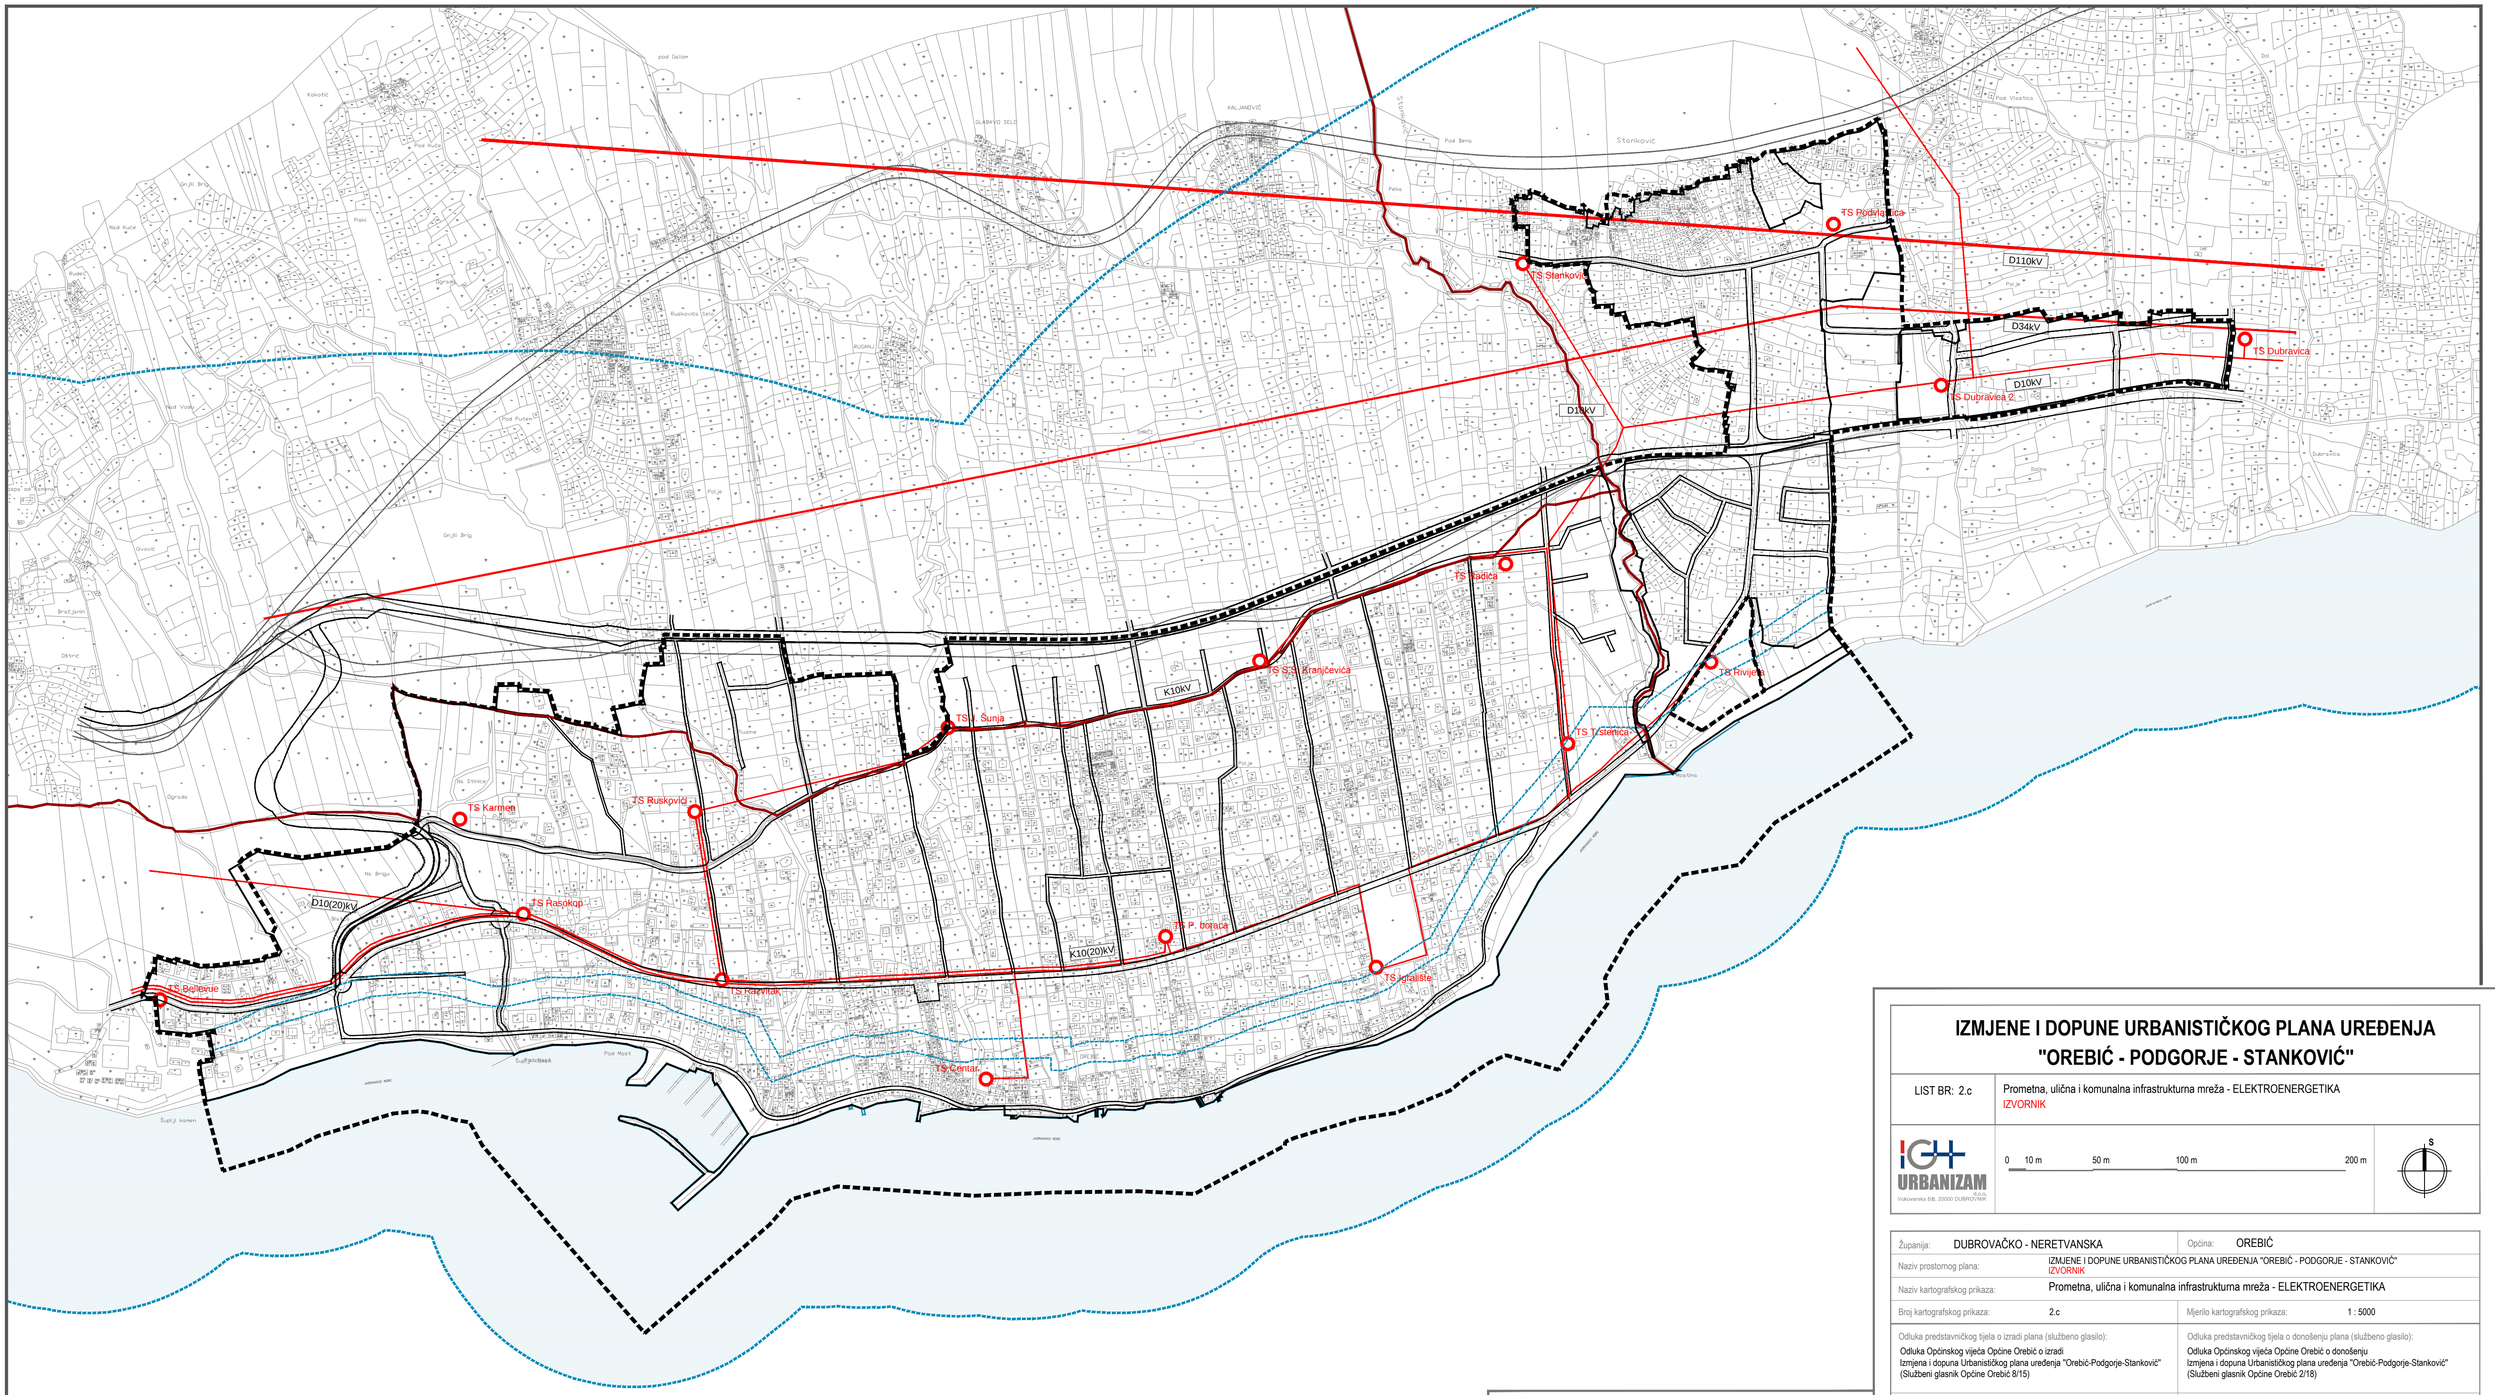

IZMJENE I DOPUNE URBANISTIČKOG PLANA UREĐENJA "OREBIĆ - PODGORJE - STANKOVIĆ"

LIST BR: 2.c

Prometna, ulična i komunalna infrastrukturna mreža - ELEKTROENERGETIKA
IZVORNIK

IGH URBANIZAM d.o.o.
Vukovarska 68, 20000 DUBROVNIK

0 10 m 50 m 100 m 200 m

S

TUMAČ PLANSKOG ZNAKOVLJA

PREDMET IZMJENA I DOPUNA

GRANICE

- GRANICA OBUHVATA UPU-a
- GRANICA GRAĐEVINSKOG PODRUČJA NASELJA
- GRANICA NASELJA
- GRANICA - ZAŠTIĆENO OBALNO PODRUČJE MORA
- OBALNA LINIJA (PREMA KATASTARSKOM PLANU)
- LINIJE 70 I 100 m UDALJENE OD OBALNE LINIJE
- GRANICA INFRASTRUKTURNOG KORIDORA / TRASE U ISTRAŽIVANJU

TRANSFORMATORSKA I RASKLOPNA POSTROJENJA

- TRANSFORMATORSKA STANICA 10/20 kV *

* sve prikazane pozicije su načelne i točan položaj transformatorskih stanica svih razina odrediti će se u postupku ishođenja akata o gradnji

ELEKTROPRIJENOSNI UREĐAJI

- D110kV — DALEKOVOD 110 kV
- D35kV — DALEKOVOD 35 kV
- D10kV — DALEKOVOD 10(20) kV (nadzemni vod)
- K10kV — KABEL 10(20) kV (podzemni vod)

Županija: DUBROVAČKO - NERETVANSKA

Općina: OREBIĆ

Naziv prostornog plana: IZMJENE I DOPUNE URBANISTIČKOG PLANA UREĐENJA "OREBIĆ - PODGORJE - STANKOVIĆ"
IZVORNIK

Naziv kartografskog prikaza: Prometna, ulična i komunalna infrastrukturna mreža - ELEKTROENERGETIKA

Broj kartografskog prikaza: 2.c

Mjerilo kartografskog prikaza: 1 : 5000

Odluka predstavničkog tijela o izradi plana (službeno glasilo):
Odluka Općinskog vijeća Općine Orebić o izradi
Izmjena i dopuna Urbanističkog plana uređenja "Orebić-Podgorje-Stanković"
(Službeni glasnik Općine Orebić 8/15)

Odluka predstavničkog tijela o donošenju plana (službeno glasilo):
Odluka Općinskog vijeća Općine Orebić o donošenju
Izmjena i dopuna Urbanističkog plana uređenja "Orebić-Podgorje-Stanković"
(Službeni glasnik Općine Orebić 2/18)

Javna rasprava (datum objave): 7. studenog 2016.

Javni uvid održan: 21. studenog - 05. prosinca 2016.

Pečat tijela odgovornog za provođenje javne rasprave: M.P.

Odgovorna osoba za provođenje javne rasprave:
Tomislav Aničić
načelnik Općine

Mjesto i datum izrade plana:
Dubrovnik, veljača 2018.

Suglasnosti i mišljenja nadležnih organa uprave na plan:
Suglasnost Ministarstva graditeljstva i prostornog uređenja, Uprava za prostorno uređenje, pravne poslove i programe Europske unije
(Klasa: 350-02/17-13/32, Ur. broj: 531-05-01-17-9, od 15. prosinca 2017.)

Pravna osoba / tijelo koje je izradilo plan: **IGH URBANIZAM d.o.o.**
DUBROVNIK

Pečat pravne osobe / tijela koje je izradilo plan: M.P.
IGH URBANIZAM d.o.o.

Odgovorna osoba:
dr. sc. Zrinka Rudež, dipl. ing. arh.
Direktor

Odgovorni voditelj izrade plana: M.P.
dr.sc. Zrinka Rudež, dipl.ing.arh.

Stručni tim u izradi plana:
Tomislav Demarin, dipl. ing. geod.
Ivan Goluža, dipl. ing. grad.
Danka Grbac, dipl. ing. kraj. arh.
Duran Klepo, dipl. ing. grad.
Jurica Knego, mag.geogr. i mag.ing.geod.et geoinf.
Jure Marić, prof.
Josip Mikulić, dipl. iur.
Slavica Polić, mag.ing.arch.
dr.sc.Zrinka Rudež, dipl.ing.arh.
Melkior Serdarević, mag. ing. arch.
Siniša Uzelac, dipl. ing. grad.

Pečat predstavničkog tijela: M.P.

Predsjednik predstavničkog tijela:
Mario Vekić

Istovjetnost ovog prostornog plana s izvornikom ovjerava:
(ime, prezime i potpis)

Pečat nadležnog tijela: M.P.