


URBANISTIČKI PLAN UREĐENJA PLAT

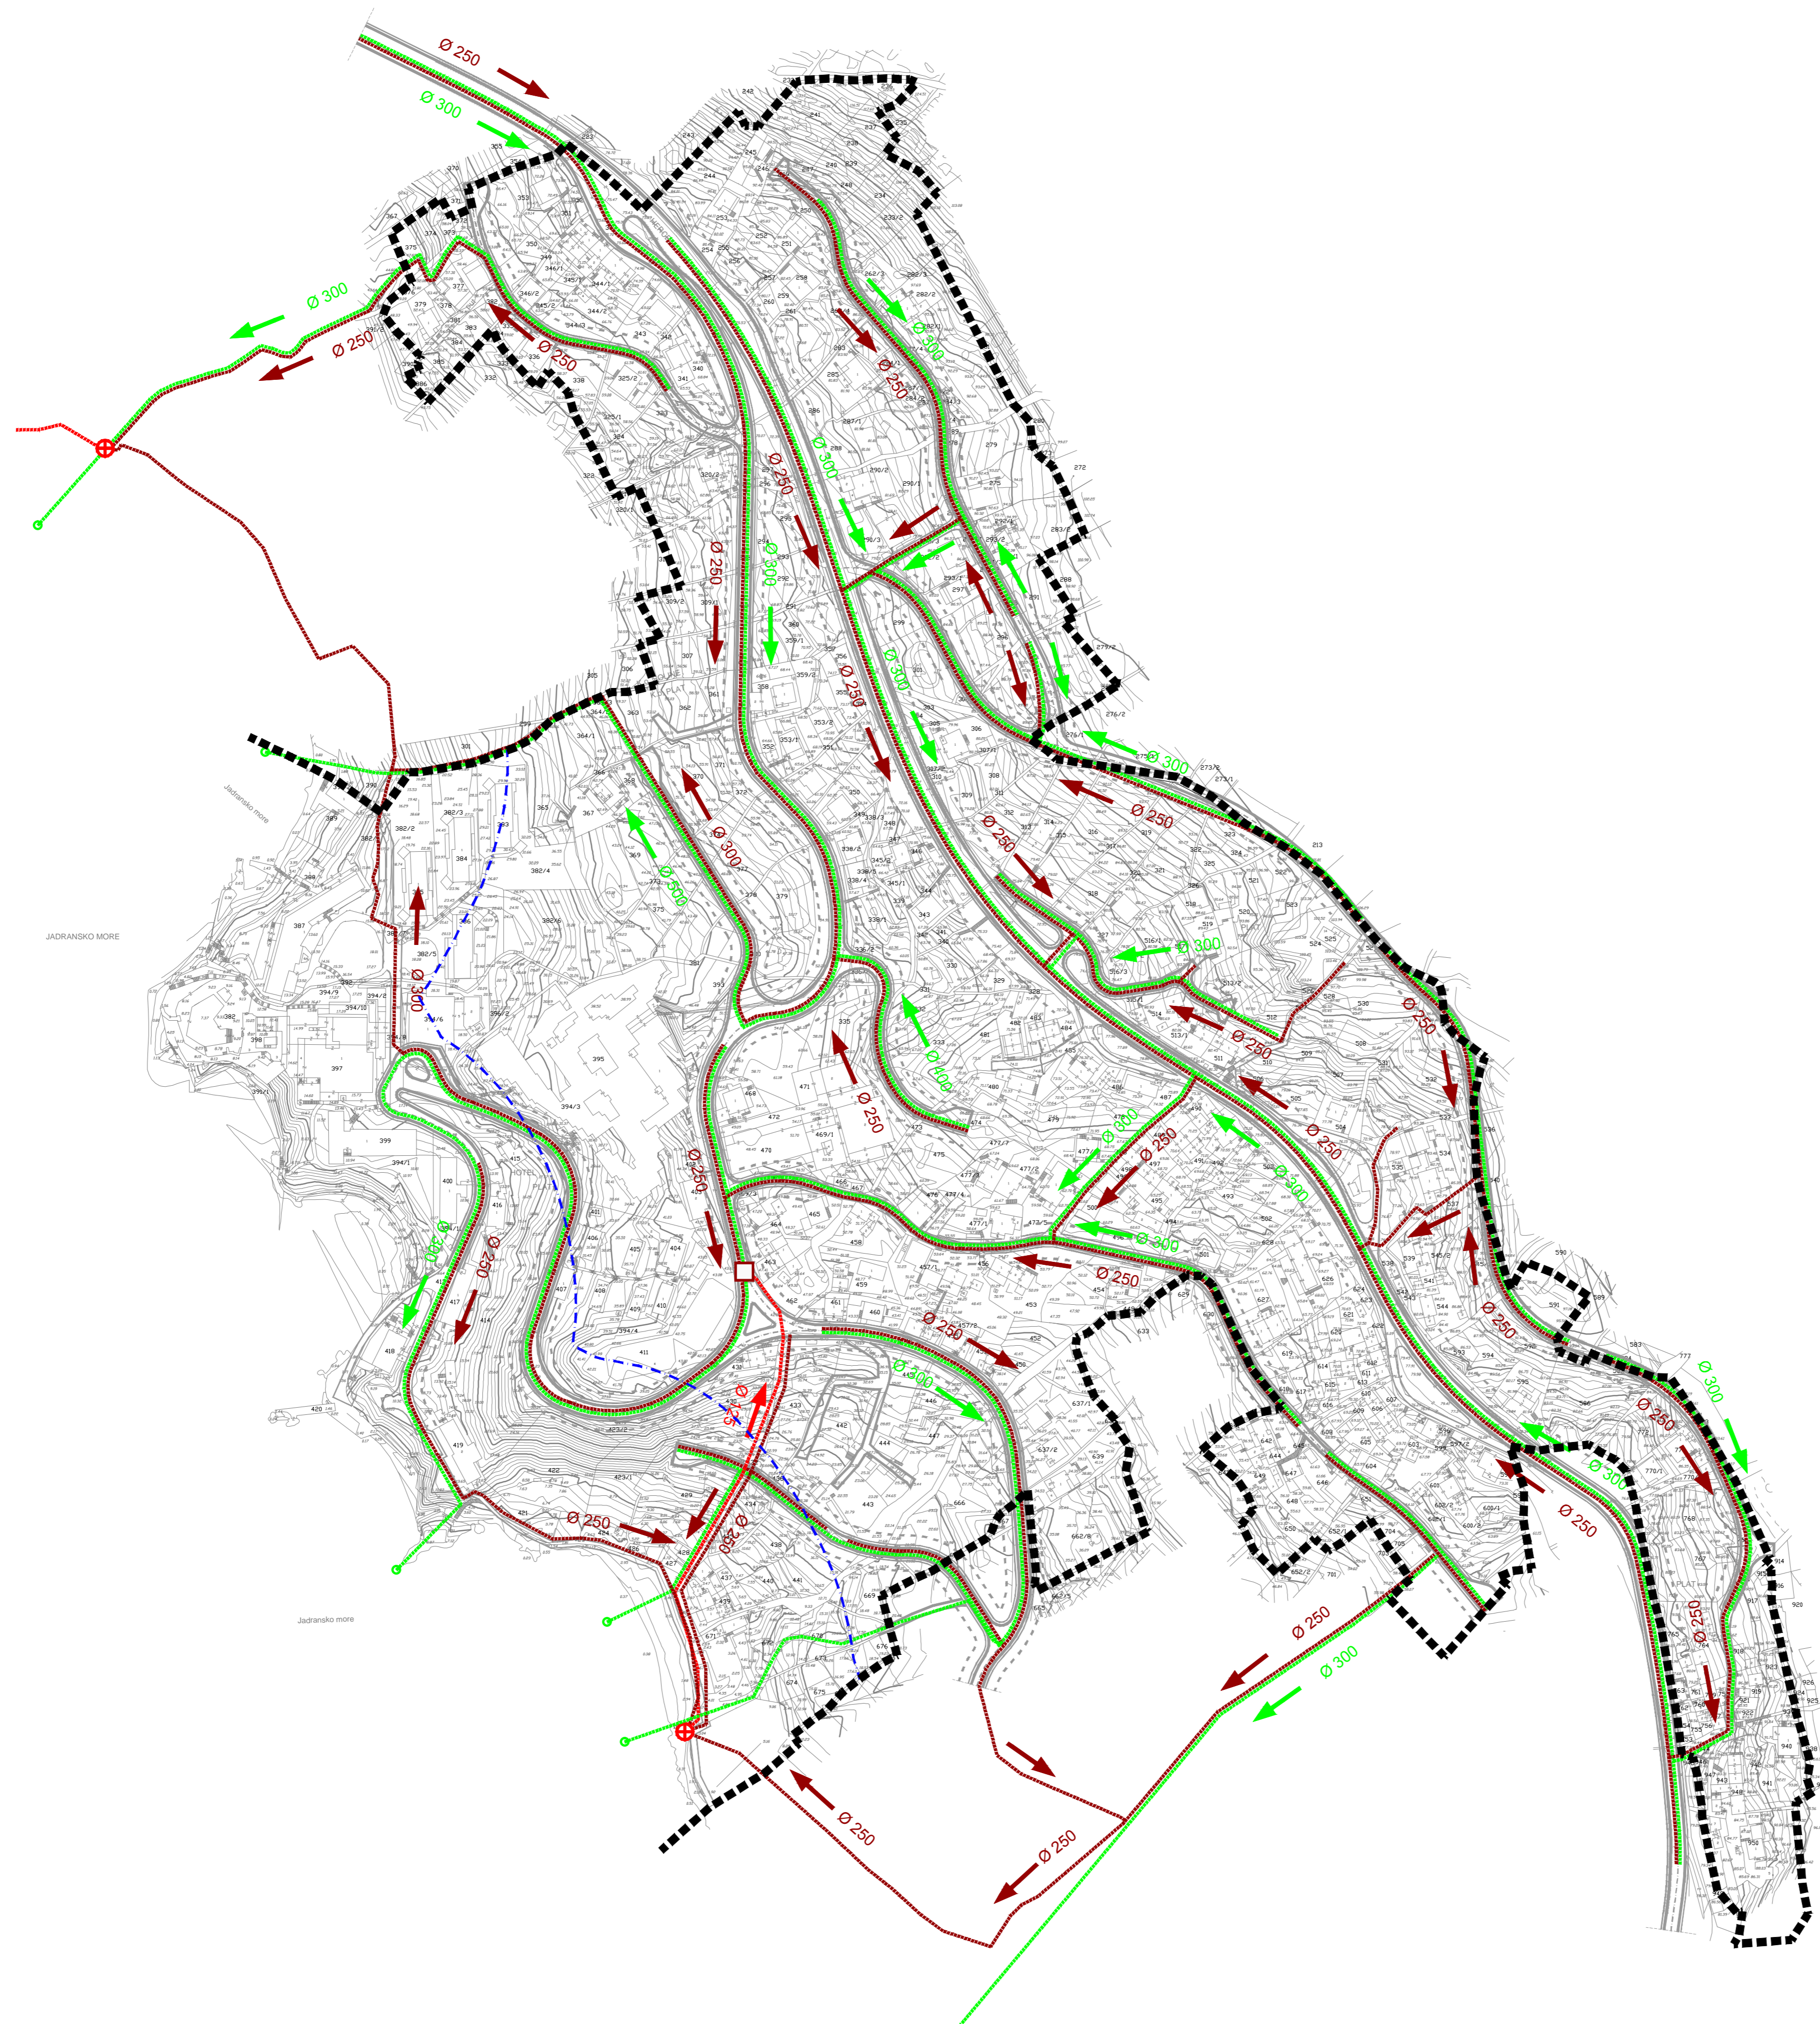

TUMAČ ZNAKOVA

- GRANICE UPU-a
- POJAS 100m OD OBALNE CRTE
- ODVODNJA OTPADNIH VODA**
- ODVODNI KANAL GRAVITACIJSKE FEKALNE KANALIZACIJE - PLANIRANI
- SMJER ODVODNJE GRAVITACIJSKE FEKALNE KANALIZACIJE
- ODVODNI KANAL OBORINSKE KANALIZACIJE - PLANIRANI
- SMJER ODVODNJE OBORINSKE KANALIZACIJE
- ISPUST OBORINSKE VODE - PLANIRANI
- ODVODNI KANAL TLAČNE FEKALNE KANALIZACIJE - PLANIRANI
- CRPNA STANICA FEKALNE KANALIZACIJE - PLANIRANA
- SMJER ODVODNJE OBORINSKE KANALIZACIJE
- CESTOVNI PROMET**
- OS CESTE
- KORIDOR CESTE
- GLAVNA GRADSKA I SABIRNA ULICA
- POSTOJEĆA ULIČNA MREŽA - potrebna razrada putem posebne projektnje dokumentacije

URBANISTIČKI PLAN UREĐENJA PLAT

| | |
|--------------|--|
| LIST BR: 2.4 | PROMETNA, ULIČNA I KOMUNALNA INFRASTRUKTURNA MREŽA - Vodnogospodarski sustav - Odvodnja otpadnih voda IZVORNIK |
| | |

| | |
|--|--|
| Županija: DUBROVAČKO - NERETVANSKA | Općina: ŽUPA DUBROVAČKA |
| Naziv prostornog plana: URBANISTIČKI PLAN UREĐENJA PLAT | |
| Naziv kartografskog prikaza: PROMETNA, ULIČNA I KOMUNALNA INFRASTRUKTURNA MREŽA - Vodnogospodarski sustav - Odvodnja otpadnih voda | |
| Broj kartografskog prikaza: 2.4 | Mjerilo kartografskog prikaza: 1 : 2000 |
| Odluka predstavničkog tijela o izradi plana (službeno glasilo): Odluka Općinskog vijeća Općine Župa dubrovačka o izradi Urbanističkog plana uređenja Plat (Službeni glasnik Općine Župa dubrovačka 02/09, 05/10 i 03/11) | Odluka predstavničkog tijela o donošenju plana (službeno glasilo): Odluka Općinskog vijeća Općine Župa dubrovačka o donošenju Urbanističkog plana uređenja Plat (Službeni glasnik Općine Župa dubrovačka 10/12) |
| Javna rasprava (datum objave): 28. rujna 2011. | Javni uvid održan : od 10. listopada 2011. do 10. studenog 2011. |
| Pečat tijela odgovornog za provođenje javne rasprave: | Odgovorna osoba za provođenje javne rasprave: Ksenija Šiša, dipl.ing.grad. |
| | Mjesto i datum izrade plana: DUBROVNIK, kolovoz 2012. |
| Suglasnosti i mišljenja nadležnih organa uprave na plan: POZITIVNO MIŠLJENJE Zavoda za prostorno uređenje Dubrovačko-neretvanske županije (KLASA: 350-01/12-01/53, URBROJ: 2117/1-21/1-12-2, od 26. lipnja 2012.) SUGLASNOST Župana Dubrovačko-neretvanske županije (KLASA: 350-01/12-01/83, URBROJ: 2117/01-01-12-7, od 23. srpnja 2012.) SUGLASNOST Ministarstva graditeljstva i prostornog uređenja, Uprave za prostorno uređenje (KLASA: 350-02/12-13/21, URBROJ: 531-05-1-1-12-4, od 23. srpnja 2012.) | |
| Pravna osoba / tijelo koje je izradilo plan: INSTITUT IGH d.d. POSLOVNI CENTAR DUBROVNIK | |
| Pečat pravne osobe / tijela koje je izradilo plan: | Odgovorna osoba: dr.sc. Zrinka Rudež, dipl.ing.arh. |
| Odgovorni voditelj izrade plana: dr.sc. Zrinka Rudež, dipl.ing.arh. | |
| Stručni tim u izradi plana: | |
| Nikša Begović, ing. Jure Marić, prof. Veljko Pevalek, dipl.ing.grad. dr.sc. Zrinka Rudež, dipl.ing.arh. | dr.sc. Goran Vego, dipl.ing.grad. Stjepo Vojvoda, dipl.ing.el. Željko Vukečić, dipl.ing.arh. Nikolina Vuković Kolendić, dipl.ing.grad. |
| Pečat predstavničkog tijela: | Predsjednik predstavničkog tijela: Ivo Miličić, dipl.ing. |
| Istovjetnost ovog prostornog plana s izvornikom ovjerava: | Pečat nadležnog tijela: |
| (ime, prezime i potpis) | |