

TUMAČ ZNAKOVLJA

PRIJEDLOG NOVE PARCELACIJE



- STANOVANJE MJEŠOVITO (STANOVANJE, TURIZAM, JAVNI SADRŽAJI)
- SAKRALNI SADRŽAJI
- DRUŠTVENI SADRŽAJI (TRGOVINE, USLUŽNO ZANATSTVO, DVORANA ZA OKUPLJANJE...)
- REKREACIJA
- GRANICA GRAĐEVNE PARCELE
- BROJ PARCELE
- POVRŠINA PARCELE
- GRAĐEVNI PRAVAC
- GRANICA GRAĐEVNOG PODRUČJA PO PPNP, MLJET" iz 1987.
- GRANICA GRAĐEVNOG PODRUČJA

JAVNE POVRŠINE

- KOLNE PROMETNICE
- PJEŠAČKE KOMUNIKACIJE
- POVRŠINE ZA PARKIRANJE
- DRVORED
- POVRŠINE ZA POSTAVLJANJE ŠTANDOVA ZA PRODAJU POLJOPRIVREDNIH PROIZVODA I SUVENIRA

REŽIMI ZAŠTITE

- 2** OBJEKTI I SKLOPOVI IZRAZITE AMBIJENTALNE VRIJEDNOSTI
- 3** ANONIMNA ARHITEKTURA AMBIJENTALNE VRIJEDNOSTI KOJA PRIDONOSI VRIJEDNOSTI CJELINE
- 4** NOVA GRADNJA
- 5** HIDROARHEOLOŠKI LOKALITET

 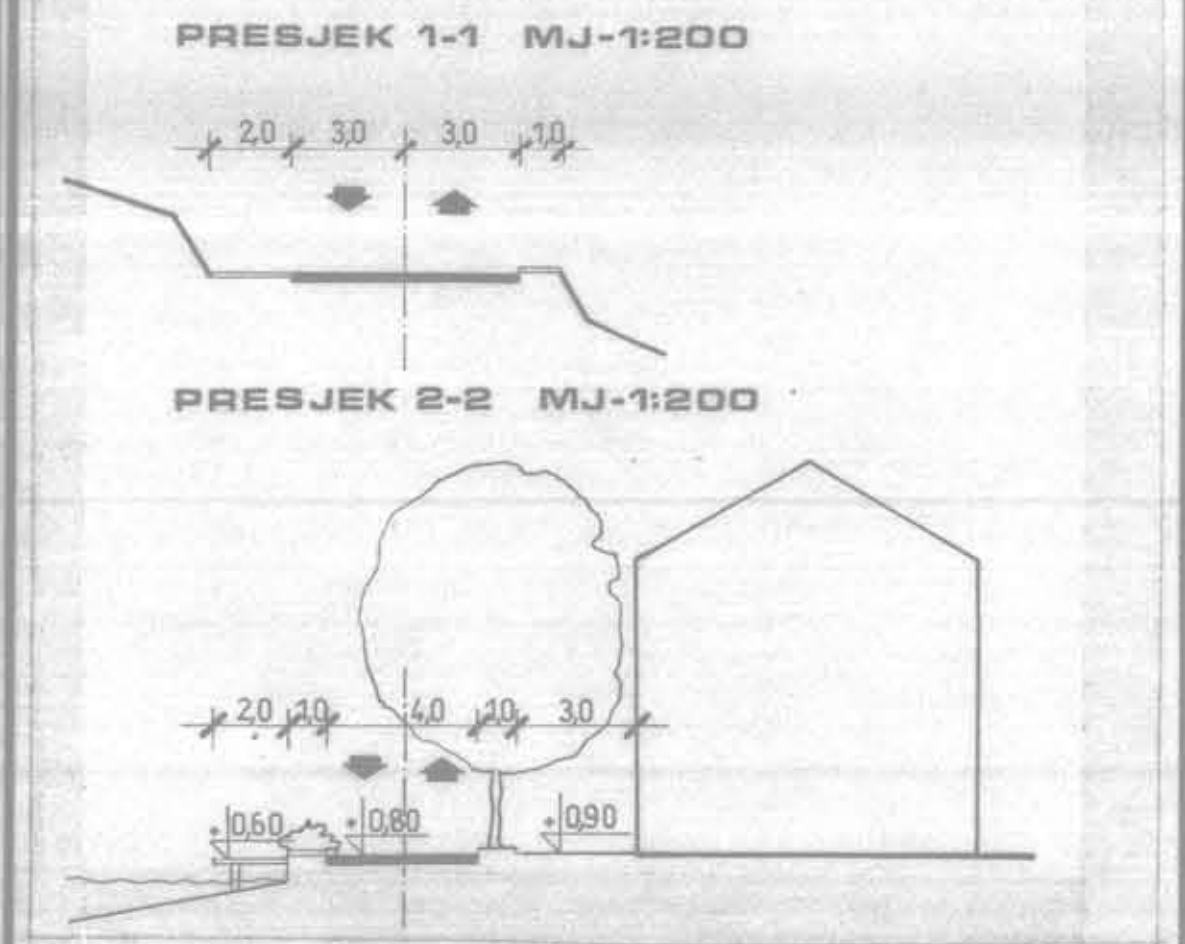

PROSTORNI PLAN NACIONALNOG PARKA "MLJET"

Kartografski prikaz 4.2b
UVJETI UREĐENJA I KORIŠTENJA PROSTORA NASELJA POMENA - parcelacija
 MJERILO 1:1 000

REPUBLIKA HRVATSKA	
Naziv prostornog plana: PROSTORNI PLAN NACIONALNOG PARKA "MLJET"	
Naziv kartografskog prikaza: UVJETI UREĐENJA I KORIŠTENJA PROSTORA NASELJA POMENA - parcelacija	
Broj kartografskog prikaza: 4.2b	Mjerilo kartografskog prikaza: 1 : 1 000
Javna isprava (datum objave): 14. lipnja 1999.	Javni uvid odbran od: 24. svibnja 1999. do: 24. lipnja 1999.
Počet tijela odgovorno za pripremu javne isprave: 	Odgovorna osoba za pripremu javne isprave: ravnatelj Zavoda za prostorne planiranje Marija Džajić, d.i.a. m. Džajić (ime, prezime i potpis)
Pravna osoba/tijelo koje je izdalo suglasnost: IZVOD ZA PROSTORNO UREĐENJE, DUBROVNIK	
Počet pravne osobe: 	Odgovorna osoba: ravnateljica Zupanijskog zavoda dr. Zrinka Puzić, d.i.a. Zrinka Puzić (ime, prezime i potpis)
Koordinator planiranja: MINISTARSTVO ZAŠTITE OKOLIŠA I PROSTORNOG UREĐENJA, ZAVOD ZA PROSTORNO PLANIRANJE	
Stručni tim u izradi plana:	

Izdatelj: HRVATSKI SABOR	Predsjednik Hrvatskog sabora: Zdravko Tomić
Izdatelj: HRVATSKI SABOR	Počet nadležnog tijela:
Datum, prezime i potpis: _____	Datum, prezime i potpis: _____