
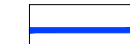













UPU

PASTORALNI CENTAR

HA5 NB5?CJ5

-  GRANICA OBUHVATA UPU-a
- VODOOPSKRBA**
-  VODOVOD
-  VODOVOD - ukidanje
-  PLANIRANI VODOVOD
- ODVODNJA**
-  ODVODNI KANAL FEKALNE KANALIZACIJE
-  ODVODNI KANAL FEKALNE KANALIZACIJE - PLANIRANI
-  KANAL OBORINSKE VODE - PLANIRANI
-  SMJER ODVODNJE
-  PLANIRANO REVIZIONO OKNO OBORINSKIH VODA
- CESTOVNI PROMET**
-  OS CESTE
-  KORIDOR CESTE
-  GLAVNA GRADSKA SABIRNA ULICA

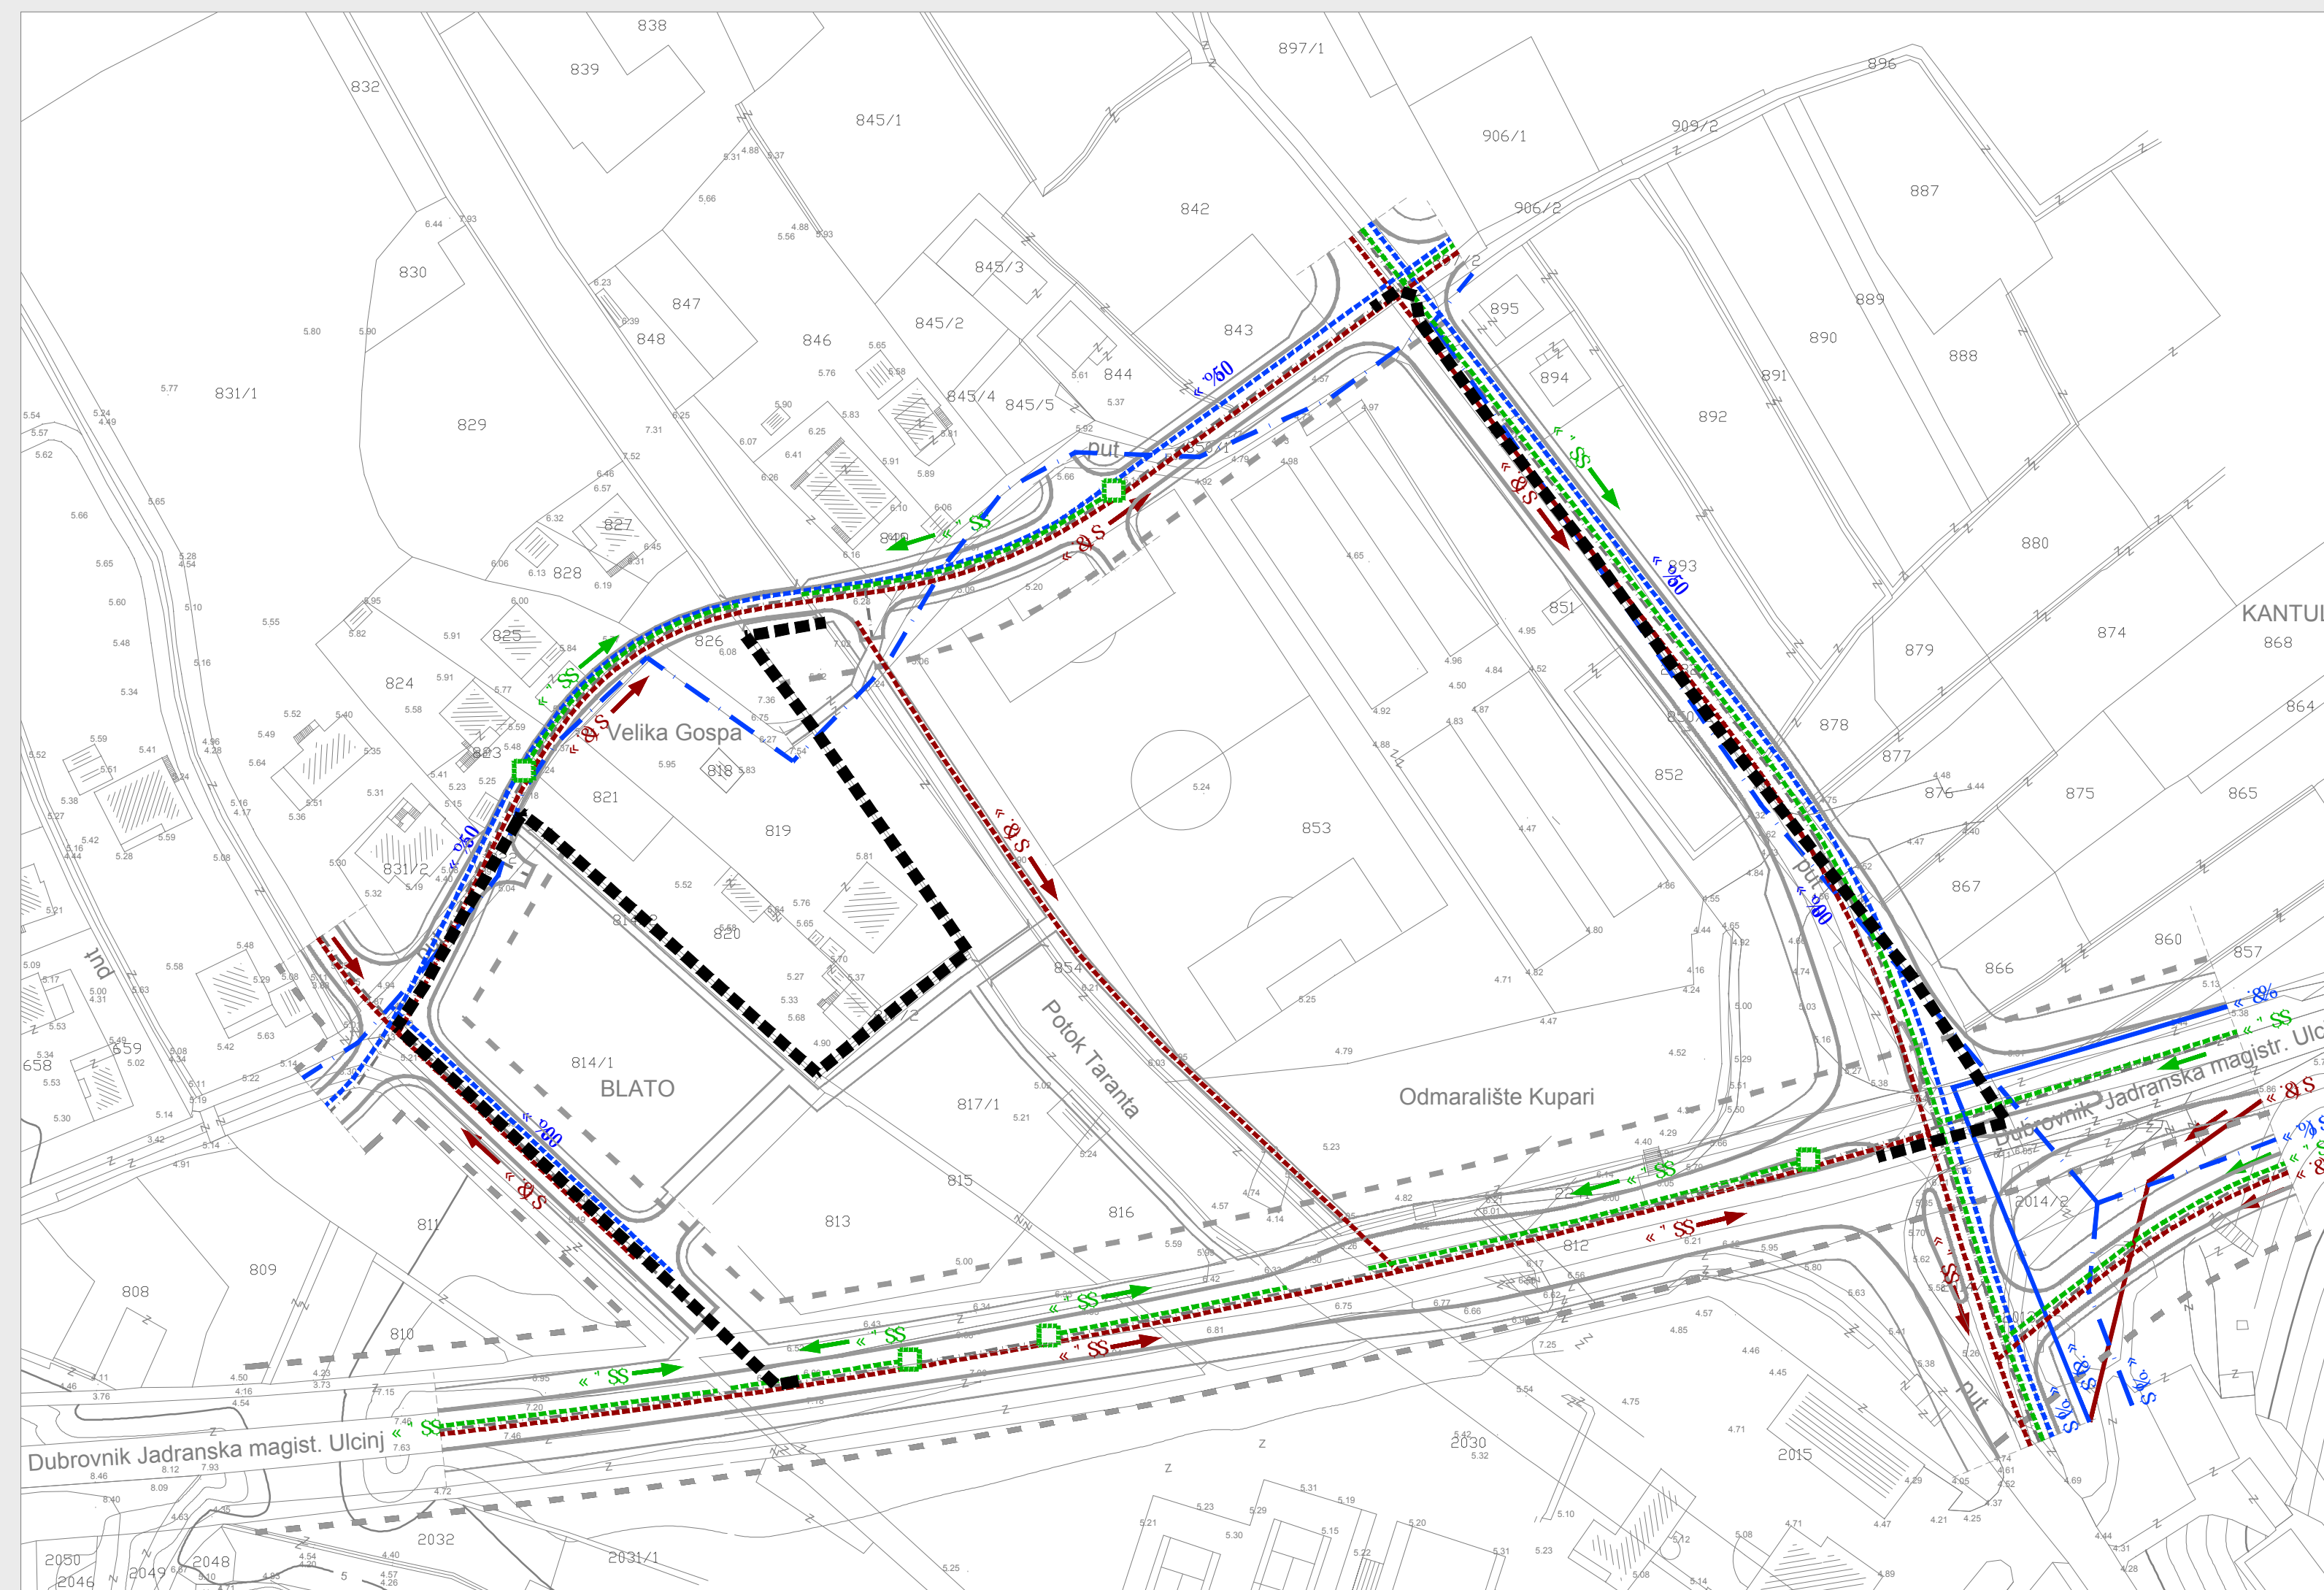


I F65B-GH ?=D65B I F9 9B>5

PASTORALNI CENTAR

LIST BR: 2.3 B: F5GFI ?H FB=Ci GHJ =AF9!JC8CCDG?F65=C8JC8B>5
IZVORNIK



0 10m 100 m 200 m

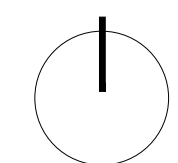

Županija: SI 6FCJ5 ?C!B9F9H5BG?5	Općina: CD -B5!i D58I 6FCJ5 ?5
Naziv prostornog plana: I F65B-GH ?=D65B I F9 9B>5 D5GCF5B-79BF5F	
Naziv kartografskog prikaza: B: F5GFI ?H FB=Ci GHJ =AF9!JC8CCDG?F65=C8JC8B>5	
Broj kartografskog prikaza: 2.3	Mjerilo kartografskog prikaza: 1 : 1000
Odluka predstavničkog tijela o izradi plana (službeno glasilu): Odluka Cd Hg.cj jYU Cd HJ pi dU XVtjU_U o izradi I F65B-GH ?=D65B I F9 9B>5 D5GCF5B-79BF5F plana i FY YbU Pastoralni centar (Gi yWb) glasnik Cd HJ pi dU XVtjU_U 02/09, 05/10, 03/11 i 24/11	Odluka predstavničkog tijela o donošenju plana (službeno glasilu): Odluka Cd Hg.cj jYU Cd HJ pi dU XVtjU_U o XbcyWb I F65B-GH ?=D65B I F9 9B>5 D5GCF5B-79BF5F plana i FY YbU Pastoralni centar (Gi yWb) glasnik Cd HJ pi dU XVtjU_U 02/09, 05/10, 03/11 i 24/11
Javna rasprava (datum objave): 28. rujna 2011.	Javni uvid održan od 10. listopada 2011. do 10. studenog 2011.
Pečat tijela odgovornog za provođenje javne rasprave:	Odgovorna osoba za provođenje javne rasprave: ?gWnB UFi XyZd"b"U"
Mjesto i datum izrade plana: DUBROVNIK, kolovoz 2012.	
Suglasnosti i mišljenja nadležnih organa uprave na plan: POZITIVNO MIŠLJENJE Zavoda za prostorno i FY Ynje Dubrova _o neretvanske yi dnjenje (KLASA: 350-01/12-01/54, URBROJ: 2117/1-21/1-12-4, od 9. lipnja 2012.) SUGLASNOST pi dUUBi VtjU_c bYfYj Ug Yyi dU bY (KLASA: 350-01/12-01/83, URBROJ: 2117/01-01-12-2, od 16. srpnja 2012.)	
Pravna osoba / tijelo koje je izradilo plan: INSTITUT IGH d.d. POSLOVNI CENTAR DUBROVNIK	
Pečat pravne osobe / tijela koje je izradilo plan:	Odgovorna osoba: X'gWnB UFi XyZd"b"U"
Odgovorni voditelj izrade plana: X'gWnB UFi XyZd"b"U"	
Stručni tim u izradi plana: Bl'gUY[cj] zH" Andro Desin, dipl.Ing.el. i FYAU] zcZ JY^cDjUYzX"b"U" X'gWnB UFi XyZd"b"U" X'gW cUbjY]czX"b"U" Bl'cUWi_cj] ?cYbX zX"b"U"	
Pečat predstavničkog tijela:	Predsjednik predstavničkog tijela: !cA]H zX"b"U"
Istovjetnost ovog prostornog plana s izvornikom ovjerava:	Pečat nadležnog tijela:
(ime, prezime i potpis)	