


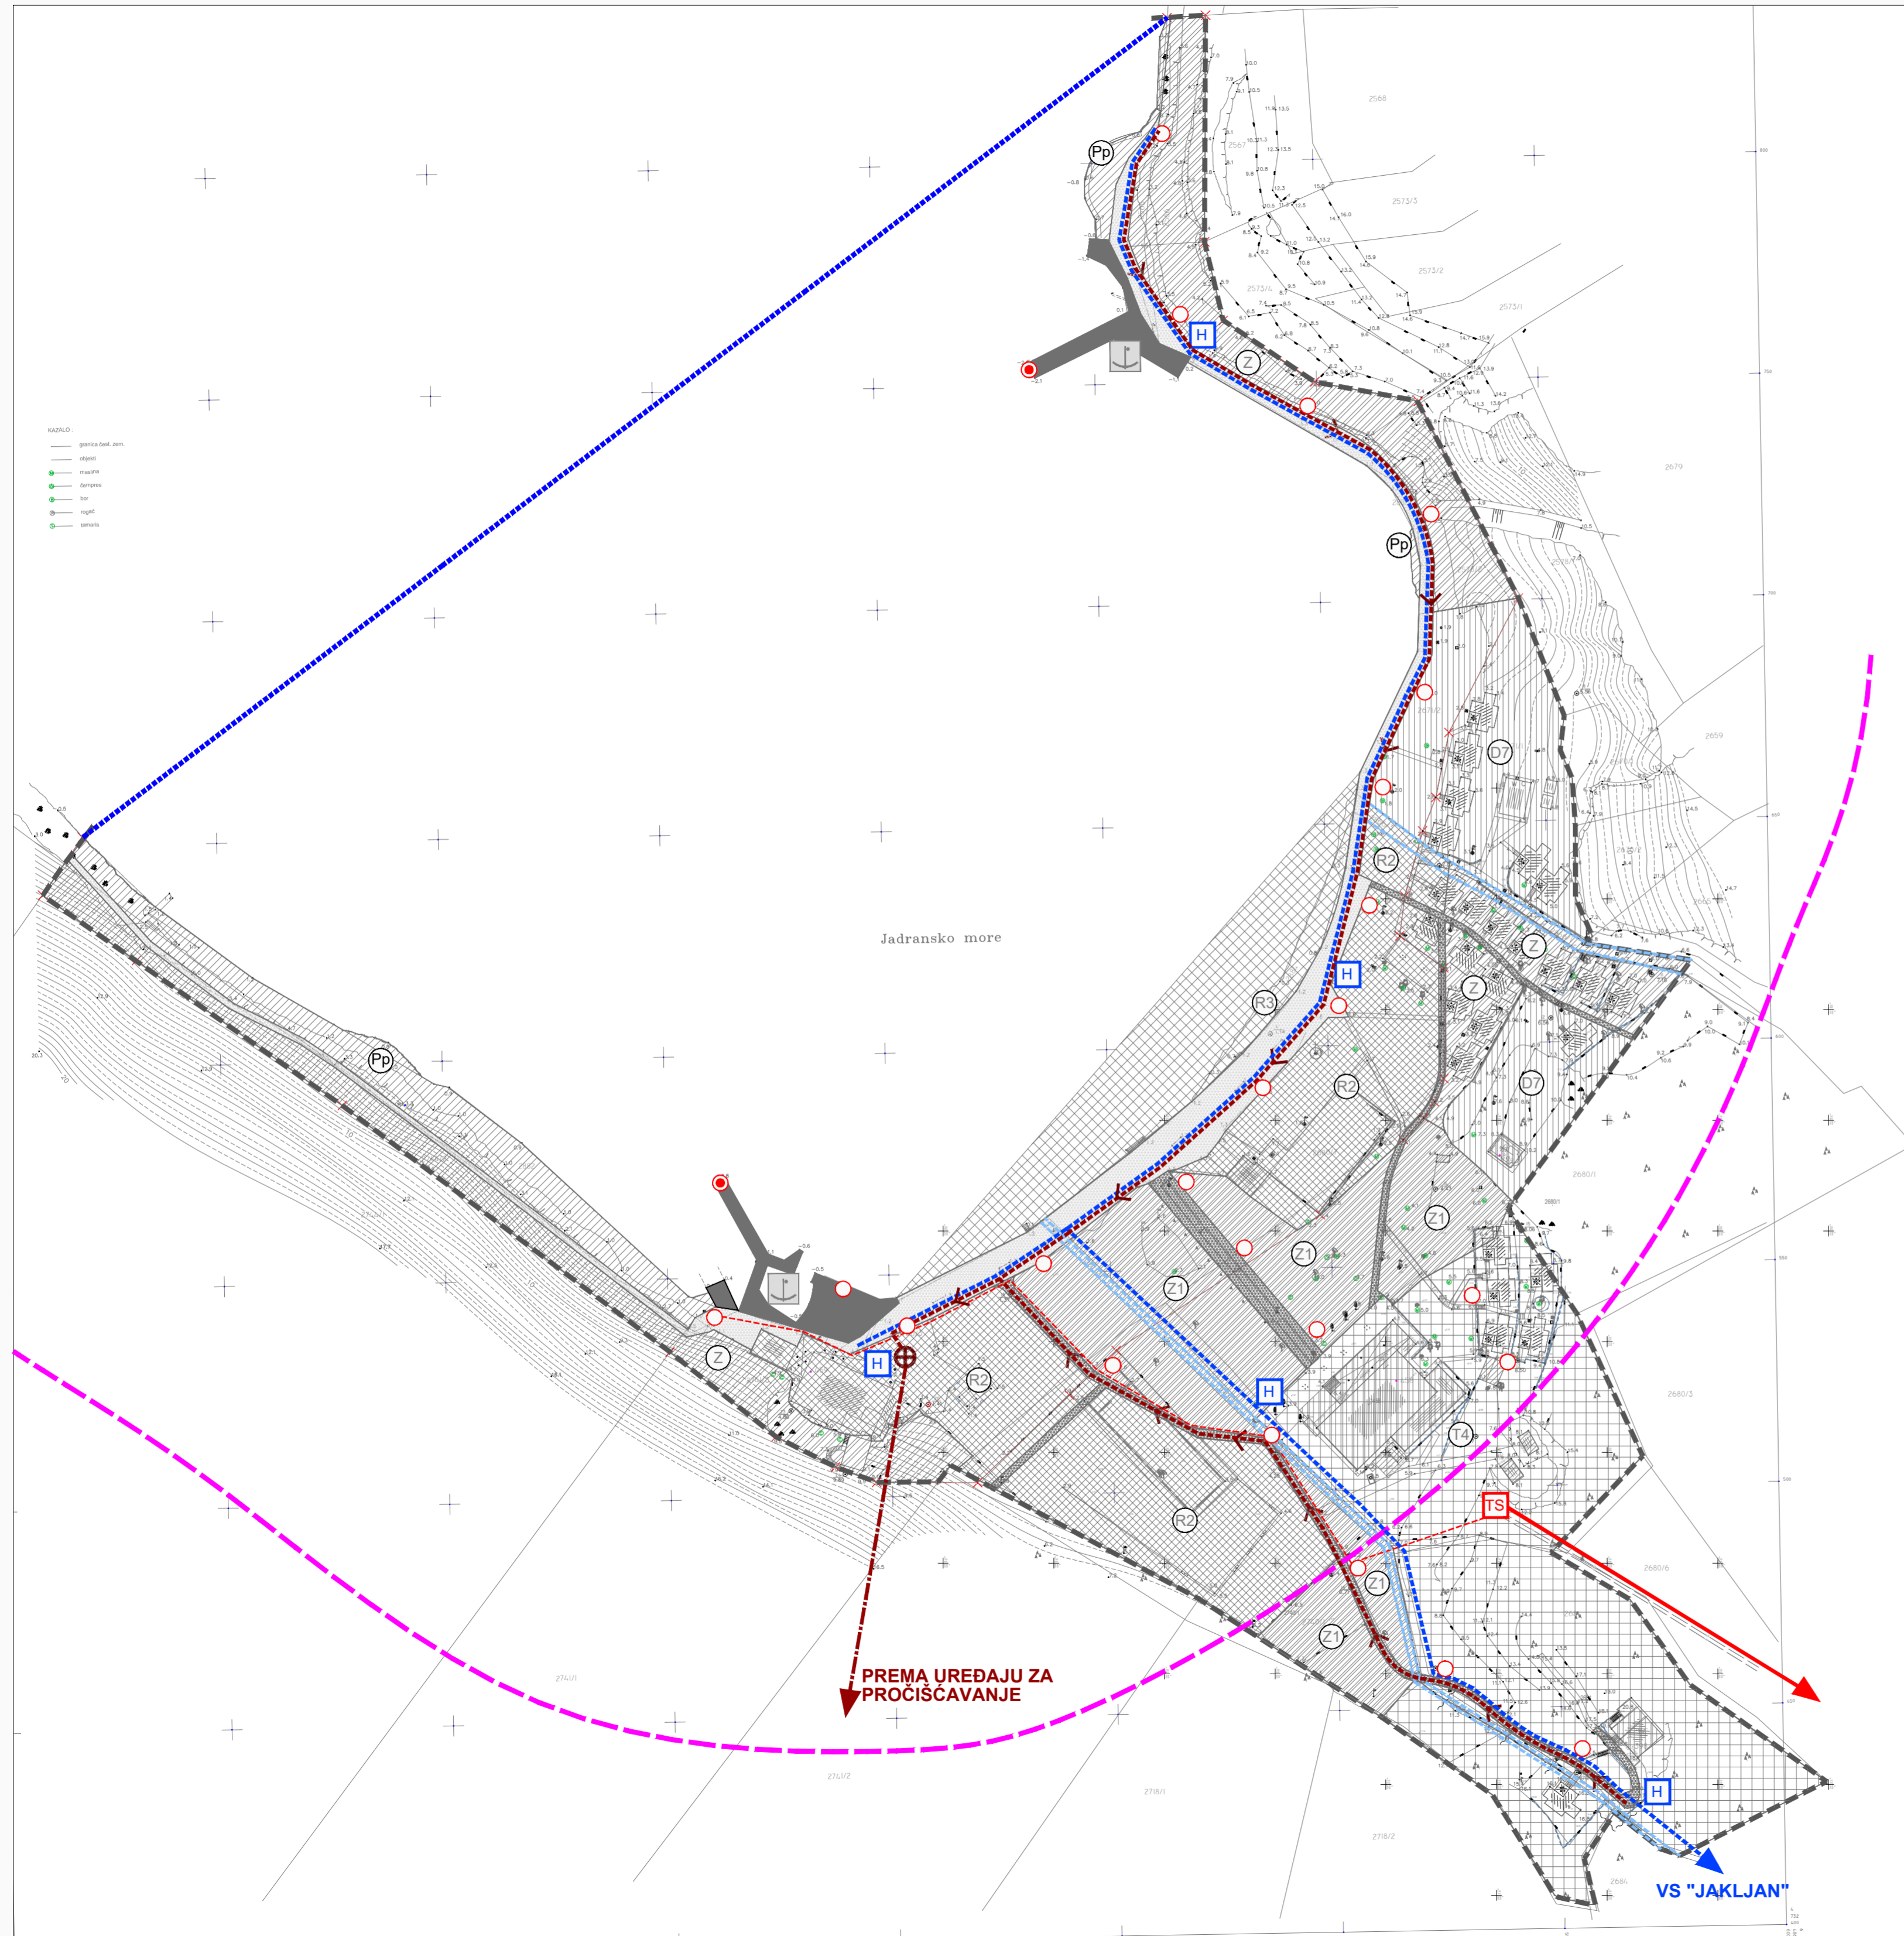

URBANISTIČKI PLAN UREĐENJA JAKLJAN

2.2 KOMUNALNA INFRASTRUKTURNA MREŽA



GRANICE

- GRANICA OBUHVATA URBANISTIČKOG PLANA (NA KOPNU)
- GRANICA OBUHVATA MORSKOG AKVATORIJA
- POJAS KOPNA 100 m OD OBALNE CRTE

ELEKTROOPSKRBA

- DALEKOVOD 10 (20) KV - POSTOJEĆI
- ELEKTROENERGETSKI KABEL 0.4 KV - PLANIRANI
- TS TRANSFORMATORSKA STANICA 10(20)/0.4KV (postojeća)
- PLANIRANI STUP JAVNE RASVJETE (ORIJENTACIJSKI POLOŽAJ)
- LUČKO SVJETLO

VODOOPSKRBA

- PLANIRANI CJEVOVOD
- H HIDRANT (ORIJENTACIJSKI POLOŽAJ)

ODVODNJA

- PLANIRANI KOLEKTOR SANITARNE ODVODNJE
- ⊕ CRPNA STANICA
- TLAČNI CJEVOVOD PLANIRAN
- KANAL OBORINSKE ODVODNJE

NAMJENA POVRŠINA

- T4 GOSPODARSKA NAMJENA UGOSTITELJSKO TURISTIČKA -T4
- D7 JAVNA I DRUŠTVENA NAMJENA VJERSKA - D7
- R2 SPORT I REKREACIJA
- R1 REKREACIJA - UREĐENA PLAŽA
- Pp PRIRODNA PLAŽA
- Z ZAŠTITNE ZELENE POVRŠINE
- Z1 UREĐENE ZELENE POVRŠINE

PROMETNE POVRŠINE

- OBALNA ŠETNICA
- OSTALE PJEŠAČKE POVRŠINE
- MORSKA LUKA OTVORENA ZA JAVNI PROMET LOKALNOG ZNAČAJA



Broj elaborata: 812/20.

Županija:	DUBROVAČKO-NERETVANSKA
Grad:	DUBROVNIK
Naziv prostornog plana:	URBANISTIČKI PLAN UREĐENJA JAKLJAN
Naziv kartografskog prikaza:	KOMUNALNA INFRASTRUKTURNA MREŽA
Broj kartografskog prikaza:	2.2
Mjerilo kartografskog prikaza:	1:1000
Odluka o izradi plana (službeno glasilo):	Odluka predstavničkog tijela o donošenju plana: (službeno glasilo): "Službeni glasnik Grada Dubrovnika" br. 14/20
Javna rasprava (datum objave):	Javni uvid održan: "SLOBODNA DALMACIJA" 19. ožujka 2021. od 26. ožujka do 24. travnja 2021.
Pečat tijela odgovornog za provođenje javne rasprave:	Odgovorna osoba za provođenje javne rasprave: JELENA LONČARIĆ, dipl.iur., univ.spec.admin.urb.
Suglasnost na plan prema članku 108. Zakona o prostornom uređenju ("Narodne Novine", broj 153/13, 65/17, 114/18, 39/19 i 98/19):	broj suglasnosti klasa: 350-02/21-13/51 urbroj: 351-06-01-01/02-21-4 datum: 20. kolovoza 2021.
Pravna osoba/tijelo koje je izradilo plan:	URBOS doo SPLIT Biro za prostorno planiranje, urbanizam i zaštitu okoliša
Pečat pravne osobe/tijela koje je izradilo plan:	Odgovorna osoba: MAJA MADIRACA, dipl.oec.
Odgovorni voditelj:	GORDANA RADMAN, dipl. ing. arh.
Stručni tim u izradi plana:	1. GORDANA RADMAN, dipl. ing. arh. 5. MISLAV MADIRACA, manager EU fondova 2. MAJA MADIRACA, dipl. oec. 6. IVANA BUBIĆ, dipl. oec. 3. dr.sc.ZORAN RADMAN, znanstv. suradnik 7. 7. 7. 4. LARISA BAČIĆ, dipl. ing. grad.
Pečat predstavničkog tijela:	Predsjednik predstavničkog tijela: mr.sc.Marko Potrebića
Istovjetnost ovog prostornog plana s izvornikom ovjerava:	Pečat nadležnog tijela:

