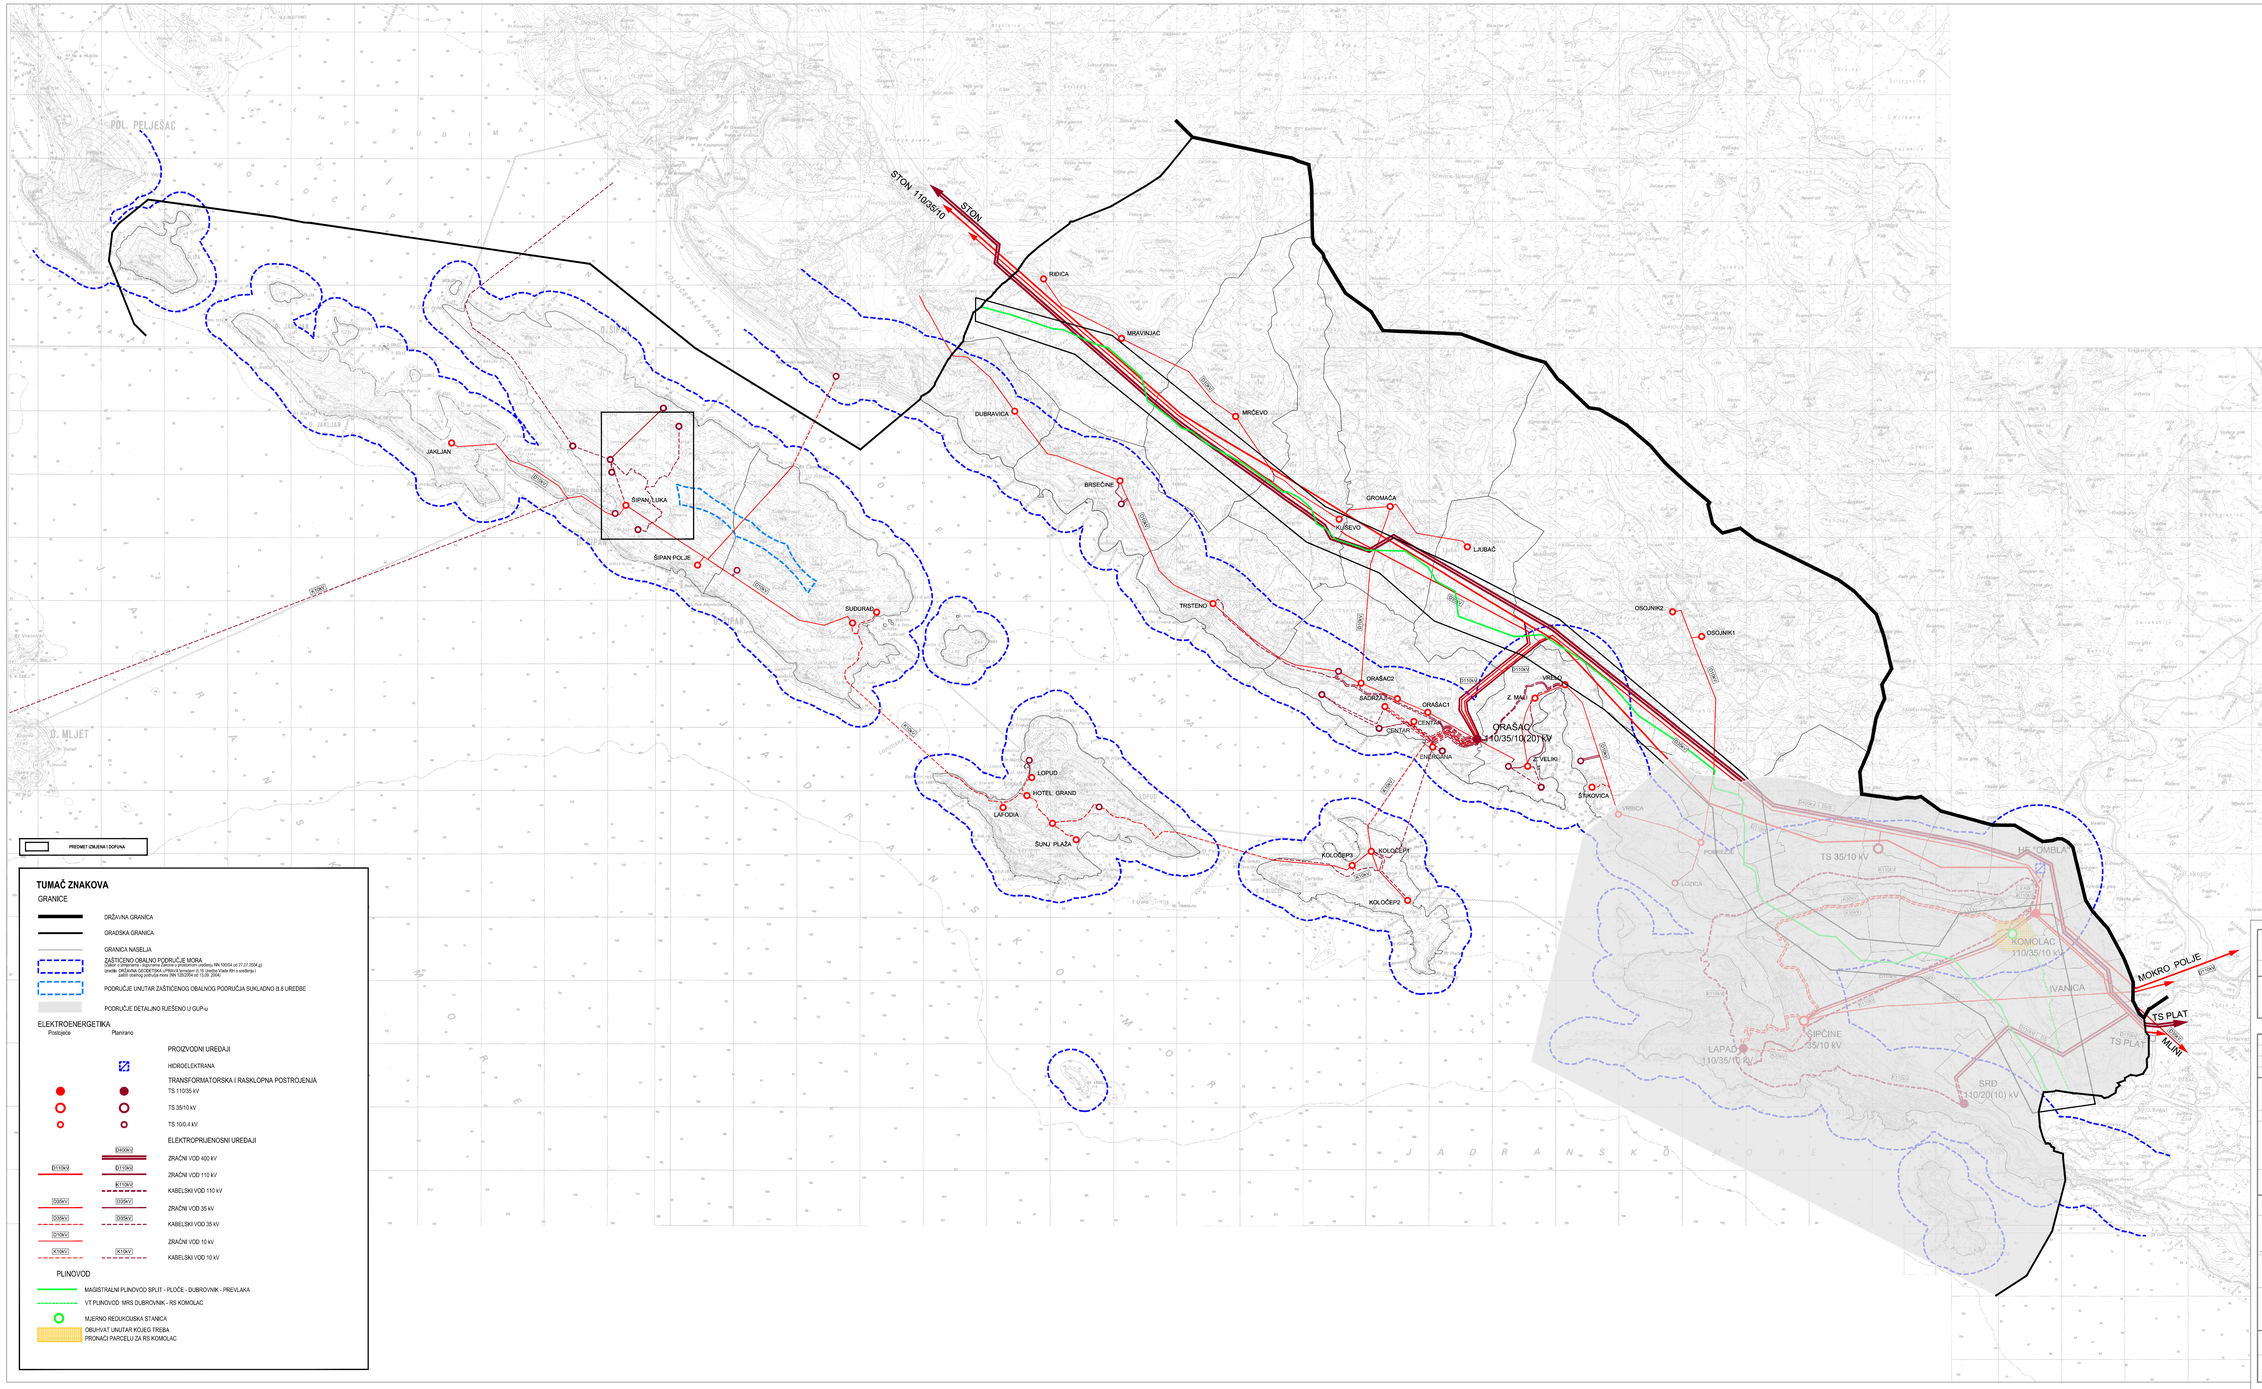

TUMAČ ZNAKOVA

GRANICE

- DRŽAVNA GRANICA
- GRADSKA GRANICA
- GRANICA NASELJA
- ZAŠTIĆENO OBALNO PODRUČJE MORA
  (Izdvojen iz sirijenma i izgrađenog dijela Grada u prostornim uredaju NN 10/04 od 27.27.2004.g)
  izvedba DATUMNA UZ DOB DUNA LAPADA (Odluka o donošenju Prostornog plana uređenja Grada Dubrovnika - izvjeće o donošenju prostornog plana NN 125/2004 od 13.08.2004.)
- PODRUČJE UNUTAR ZAŠTIĆENOG OBALNOG PODRUČJA SUKLADNO IB.8 UREDBE
- PODRUČJE DETALJNO RIEŠENO U GUP-u

ELEKTROENERGETIKA

Postojeće | Planirano

PROIZVODNI UREĐAJI

- HIDROELEKTRANA

TRANSFORMATORSKA I RASKLOPNA POSTROJENJA

- TS 110/35 kV
- TS 35/10 kV
- TS 10/0,4 kV

ELEKTROPRIJENOSNI UREĐAJI

- ZRAČNI VOD 400 kV
- ZRAČNI VOD 110 kV
- KABELSKI VOD 110 kV
- ZRAČNI VOD 35 kV
- KABELSKI VOD 35 kV
- ZRAČNI VOD 10 kV
- KABELSKI VOD 10 kV

PLINOVOD

- MAGISTRALNI PLINOVOD SPLIT - PLOČE - DUBROVNIK - PREVLAKA
- VT PLINOVOD MRS DUBROVNIK - RS KOMOLAC
- MJERNO REDUKCIJSKA STANICA
- OBUHVAT UNUTAR KOJEG TREBA PRONAĆI PARCELU ZA RS KOMOLAC

IZMJENE I DOPUNE PROSTORNOG PLANA UREĐENJA GRADA DUBROVNIKA

LIST BR: 2.3 — INFRASTRUKTURNI SUSTAV – ENERGETSKI SUSTAV
ZV-DVNIK

0 250 m | 1000 m | 2500 m

Županija:	DUBROVAČKO – NERETVANSKA
Naziv prostornog plana:	IZMJENE I DOPUNE PROSTORNOG PLANA UREĐENJA GRADA DUBROVNIKA
Naziv kartografskog prikaza:	INFRASTRUKTURNI SUSTAV – ENERGETSKI SUSTAV
Broj kartografskog prikaza:	2.3
Mjerilo kartografskog prikaza:	1 : 25000
Odluka predstavničkog tijela o izradi plana (službeni glasilo):	Odluka o izradi Izmjena i dopuna Prostornog plana uređenja Grada Dubrovnika (Službeni glasnik Grada Dubrovnika", 9/06) Odluka o izmjeni i dopuni Odluke o izradi izmjena i dopuna Prostornog plana uređenja Grada Dubrovnika ("Službeni glasnik Grada Dubrovnika", 9/10).
Javna rasprava (datum objave):	10.kolovoza 2012.
Ponovljena javna rasprava (datum objave):	30.kolovoza 2013.
Javni uvid održan:	od 20.listopada 2012. do 12.studenoga 2012.
Javni uvid održan:	od 09.rujna 2013. do 23.rujna 2013.
Pečat tijela odgovornog za provođenje javne rasprave:	Odgovorna osoba za provođenje javne rasprave: Jelena Lončarić, dipl.ur.
	Mjesto i datum izrade plana: Dubrovnik, ožujak 2014.

Suglasnosti i mišljenja nadležnih crnjara upravne na plan:
SUGLASNOST Ministarstva poljoprivrede i prostornog uređenja, Uprava za prostorno uređenje, Klasa: 350-02/14-1/157, Urbroj: 531-02-1-1-1-14-68, od 20. ožujka 2014.
POZITIVNO MIŠLJENJE Zavoda za prostorno uređenje Dubrovačko-neretvanske Županije, Klasa: 350-01/14-01/14, Urbroj: 2111/1-2/1-1/44-8, od 12. ožujka 2014.

Pravna osoba i tijelo koje je izradilo plan:	INSTITUT IGH d.d. ZAGREB — IGH URBANIZAM d.o.o. DUBROVNIK
Pečat pravne osobe/tijela koje je izradilo plan:	Odgovorna osoba: dr.sc. Jelena Bezjak, dipl.ing.grad. Dan Uprave: INSTITUT IGH d.d. — IGH URBANIZAM d.o.o.
Odgovorni voditelj izrade plana:	dr.sc. Jelena Bezjak, dipl.ing.grad. — dr.sc. Zinka Rudež, dipl.ing.arh. Zrakovi: — Direktor: dr.sc. Zinka Rudež, dipl.ing.arh.
Stručni tim u izradi plana:	Kristina Banić, dipl.ing.prad. Nikša Begović, ing. Ivana Bezjak, mag.ing.geogr. i mag.ing.geod.et geoinf. Nikolina Hajdinjak Hrdalović, dipl.ing.grad. Jure Marić, prof. Jelena Miljanović, spa.arh. Katarina Majsić, mag.ing.arch. Veljko Perišić, dipl.ing.grad. dr. sc. Zinka Rudež, dipl.ing.arh. Ivan Rumboldić, ing. Željko Vukelić, dipl.ing.arh. Davorka Vukosić, dipl.ac.
Pečat predstavničkog tijela:	Predsjednik predstavničkog tijela: mr.sc. Nikic Bulić
Istovjetnost ovog prostornog plana s izvornikom ovjerava:	Pečat nadležnog tijela:
(ime, prezime i potpis)	