

TUMAČ PLANSKOG ZNAKOVLJA

GRANICE

GRANICA OBUHVATA PLANA

NAMJENA POVRŠINA

(K) GOSPODARSKA NAMJENA - POSLOVNA

(Z) ZAŠTITNE ZELENE POVRŠINE

(RD) POVRŠINE ZA GOSPODARENJE OTPADOM
RD - reciklažno dvorište

(IS) POVRŠINE INFRASTRUKTURNIH SUSTAVA
IS1 - trafostanica

PROMETNE POVRŠINE

CESTOVNI PROMET

ULICE

VODNOGOSPODARSKI SUSTAV

VODOOPSKRBA


MAGISTRALNI VODOOPSKRBNI CJEVOVOD - PLANIRANI

OSTALI VODOOPSKRBNI CJEVOVODI - PLANIRANI

ODVODNJA OTPADNIH VODA

GLAVNI ODVODNI CJEVOVOD - PLANIRANI

OSTALI ODVODNI CJEVOVOD - PLANIRANI

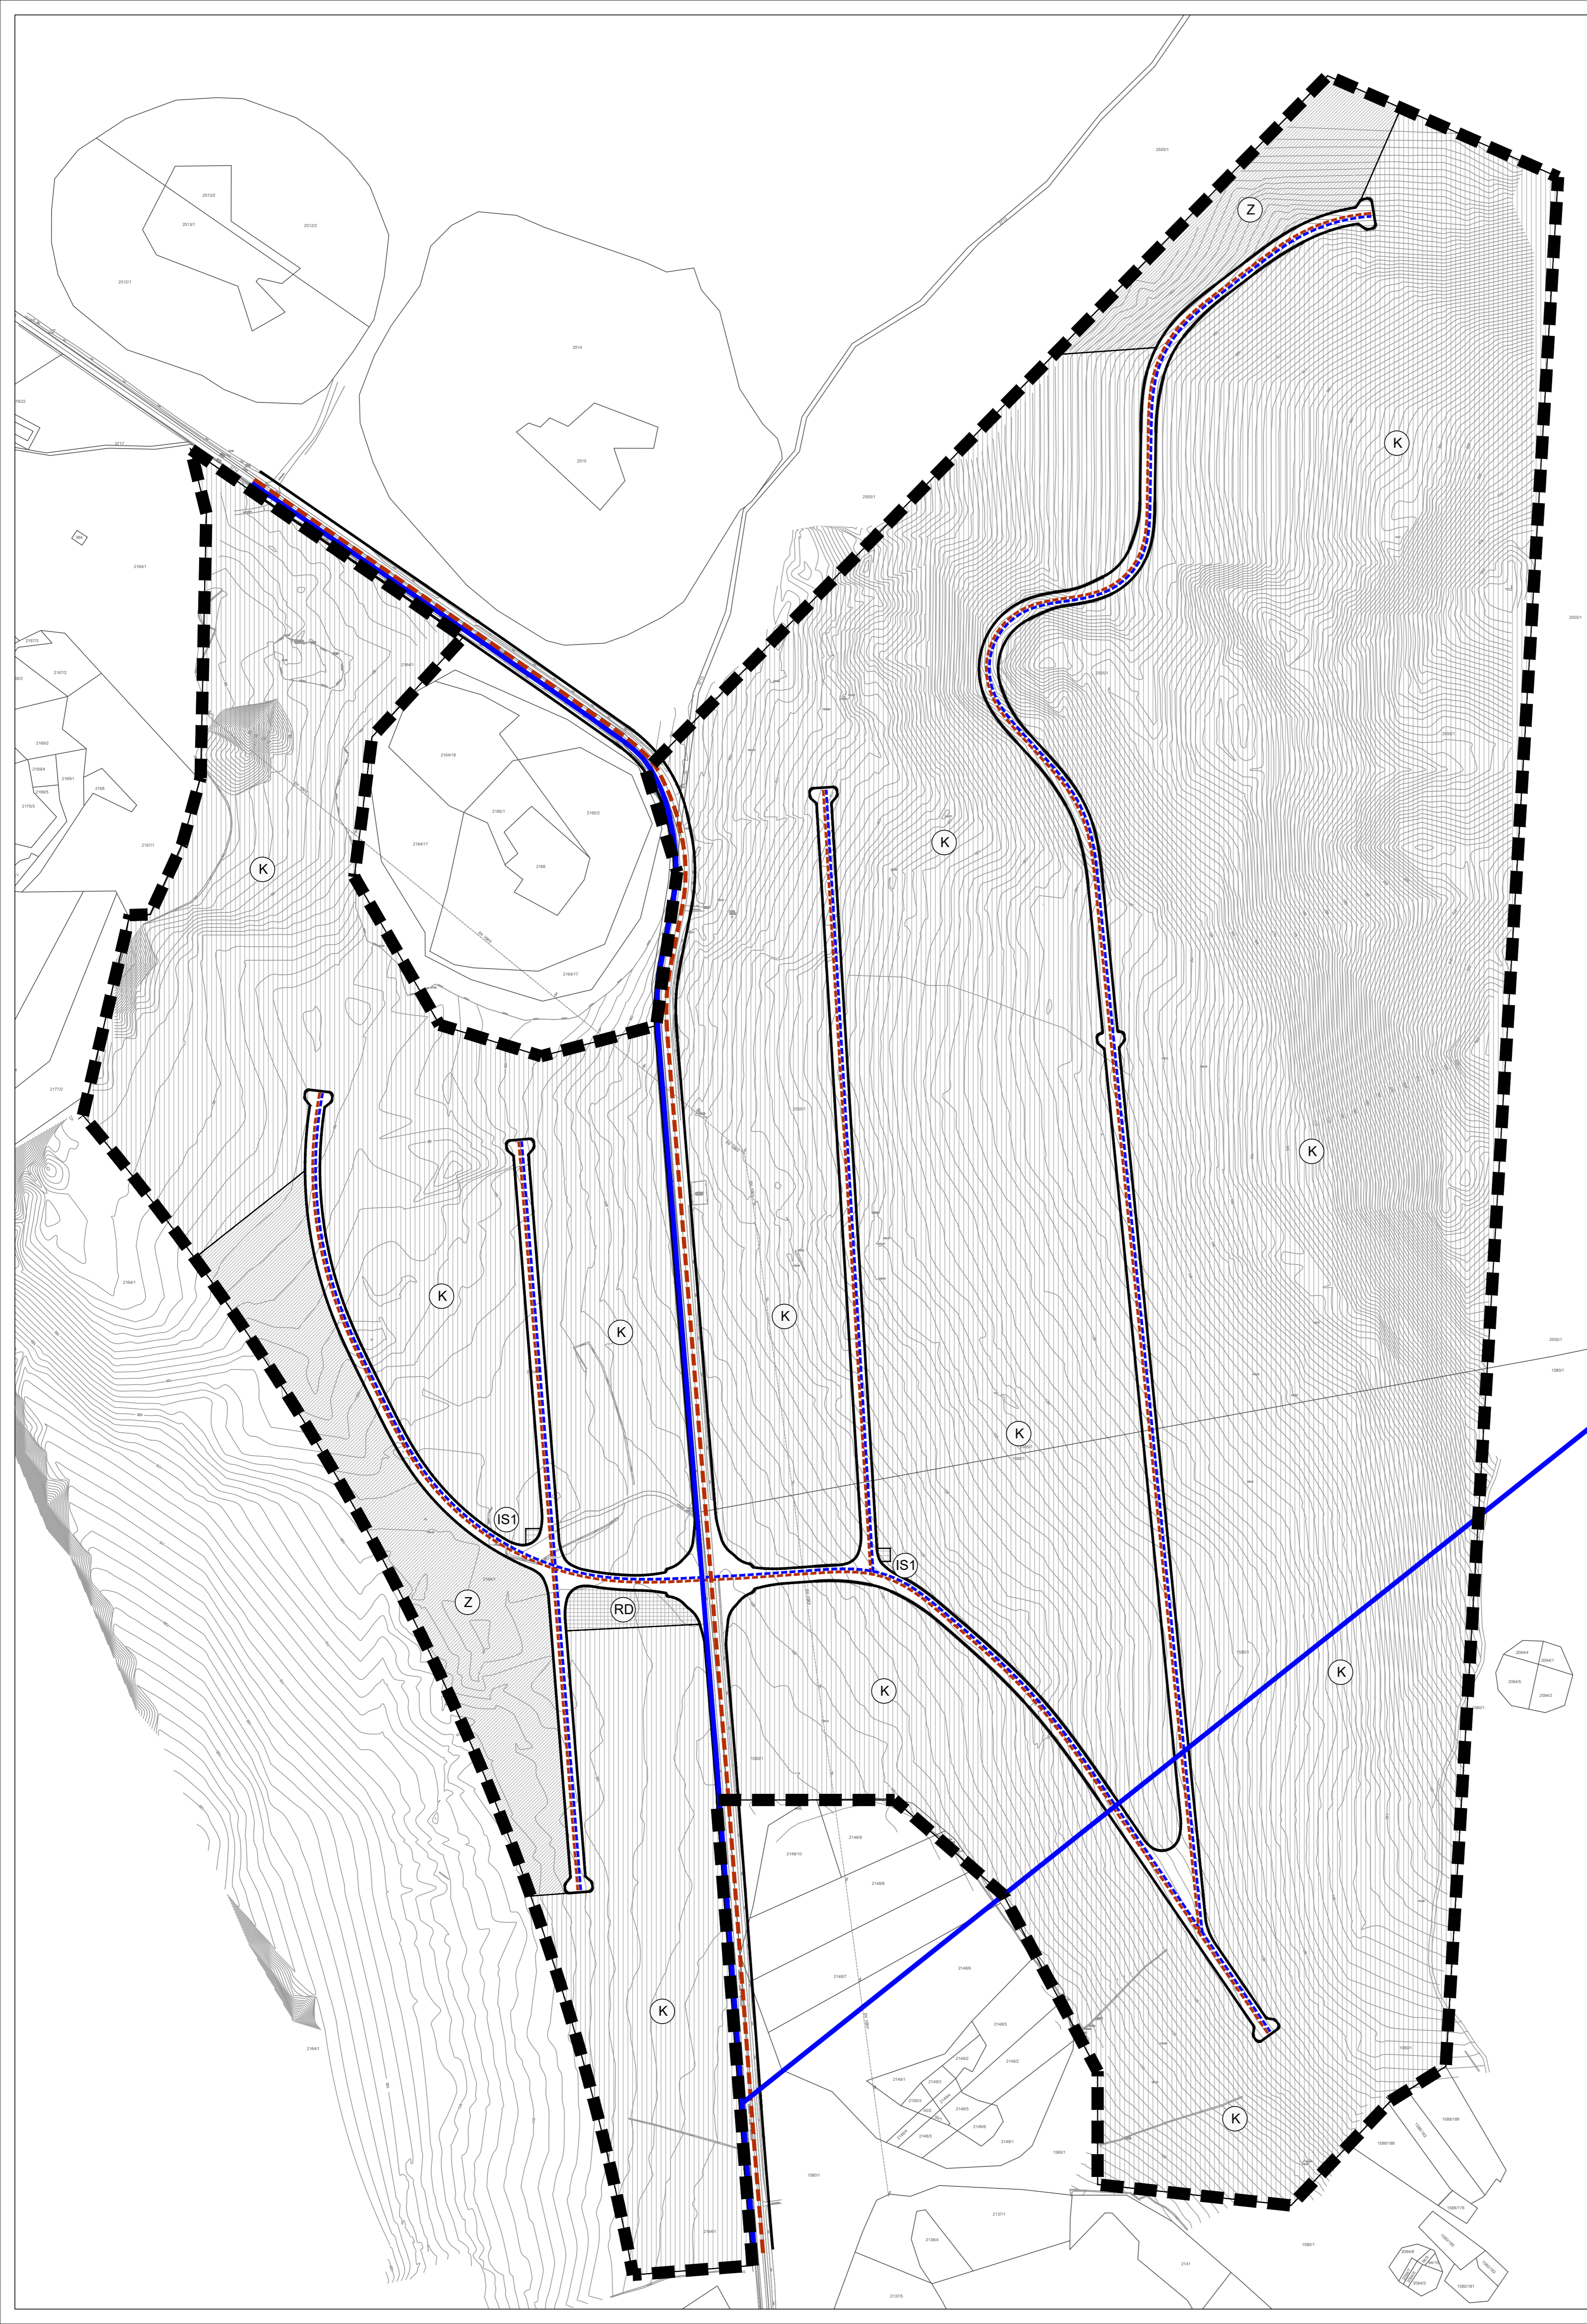

Županija: Dubrovačko - neretvanska Općina: Kula Norinska Naziv prostornog plana: URBANISTIČKI PLAN UREĐENJA PODUZETNIČKE ZONE NOVA SELA II	
Naziv kartografskog prikaza: PROMETNA, ULIČNA I KOMUNALNA INFRASTRUKTURNA MREŽA VODNOGOSPODARSKI SUSTAV	
Broj kartografskog prikaza: 2.3.	Mjerilo kartografskog prikaza: 1:2000
Odluka o izradi: Službeni glasnik Dubrovačko-neretvanske županije 16/18 Javna rasprava objavljena: U Slobodnoj Dalmaciji, 12.5.2019.	Odluka o donošenju: Službeni glasnik Dubrovačko-neretvanske županije 12/19 Javni uvid održan: od 20.5.2019. do 20.6.2019.
Pečat tijela odgovornog za provođenje javne rasprave:	Odgovorna osoba za provođenje javne rasprave: Meri Doko
Pravna osoba koja je izradila plan: A KTERACIJA Akteracija d.o.o. - Zagreb	
Pečat pravne osobe koja je izradila plan:	Odgovorna osoba: Ivan Kapović, mag.ing.arch.
Odgovorni voditelj:	 Ivan Kapović, mag.ing.arch.
Stručni tim u izradi plana: 1. Ivan Kapović, mag.ing.arch. 2. Nina Kelava, dipl.ing.arch. 3. Petar Cigetić, struč.spec.ing.aedif.	
Pečat Općinskog vijeća:	Predsjednik Općinskog vijeća: Nikola Batinić, dipl.oec.
Istovjetnost ovog plana s izvornikom ojerava:	Pečat nadležnog tijela: