



# Tumač planskog znakovlja

- GRANICE**  
 ■■■■■ GRANICA OBUHVATA PLANA
- NAMJENA POVRŠINA**  
 POVRŠINE UNUTAR GRADEVINSKOG PODRUČJA
- postojeće / planirano
- (S) STAMBENA NAMJENA
  - (M) MJESOVITA NAMJENA  
prethodno stambena - M1, prethodno poslovna - M2
  - (D) JAVNA I DRUŠTVENA NAMJENA - D  
bazena - D1, sportski tereni - D2, vrtovi - D3
  - (K1) GOSPODARSKA NAMJENA - POSLOVNA  
prethodno poslova - K1, prethodno trgovačka - K2, kulturno-rekreacijska - K3
  - (R2) SPORTSKO - REKREACIJSKA NAMJENA  
rekreacija (intraparcelarni građevni) - R2
  - (Z) ZAŠTITNE ZELENE POVRŠINE  
općinski zeleni - Z
  - (IS) POVRŠINE INFRASTRUKTURNIH SUSTAVA
  - (G) GROBLJE
  - (V1) VODNA POVRŠINA  
ostala - V1
- PROMET**  
**CESTOVNI PROMET**  
 ■■■■■ PROMETNE POVRŠINE
- INFRASTRUKTURNI SUSTAVI I MREŽE**  
**VODNOSPOLSKOPARSKI SUSTAV**  
 KORISTENJE VODA  
 postojeće / planirano
- OSTALI VODOOPSKRBNI CJEVOVODI
  - OSTALI VODOOPSKRBNI CJEVOVODI KOJI SE PROMIENJAJU
  - ODVODNI TUNELI, KANALIZACIJSKI POLJA
  - ODVODNI TUNELI, HIDROELEKTRANE
- ODVODNJA OTPADNIH VODA**
- OSTALI ODVODNI KANALI
  - SMJER ODVODNJE NA UREDAJ IZVAN GRANIČNE PLOHE
  - ⊕ PRECRPNA STANICA - tlačni cjevovod

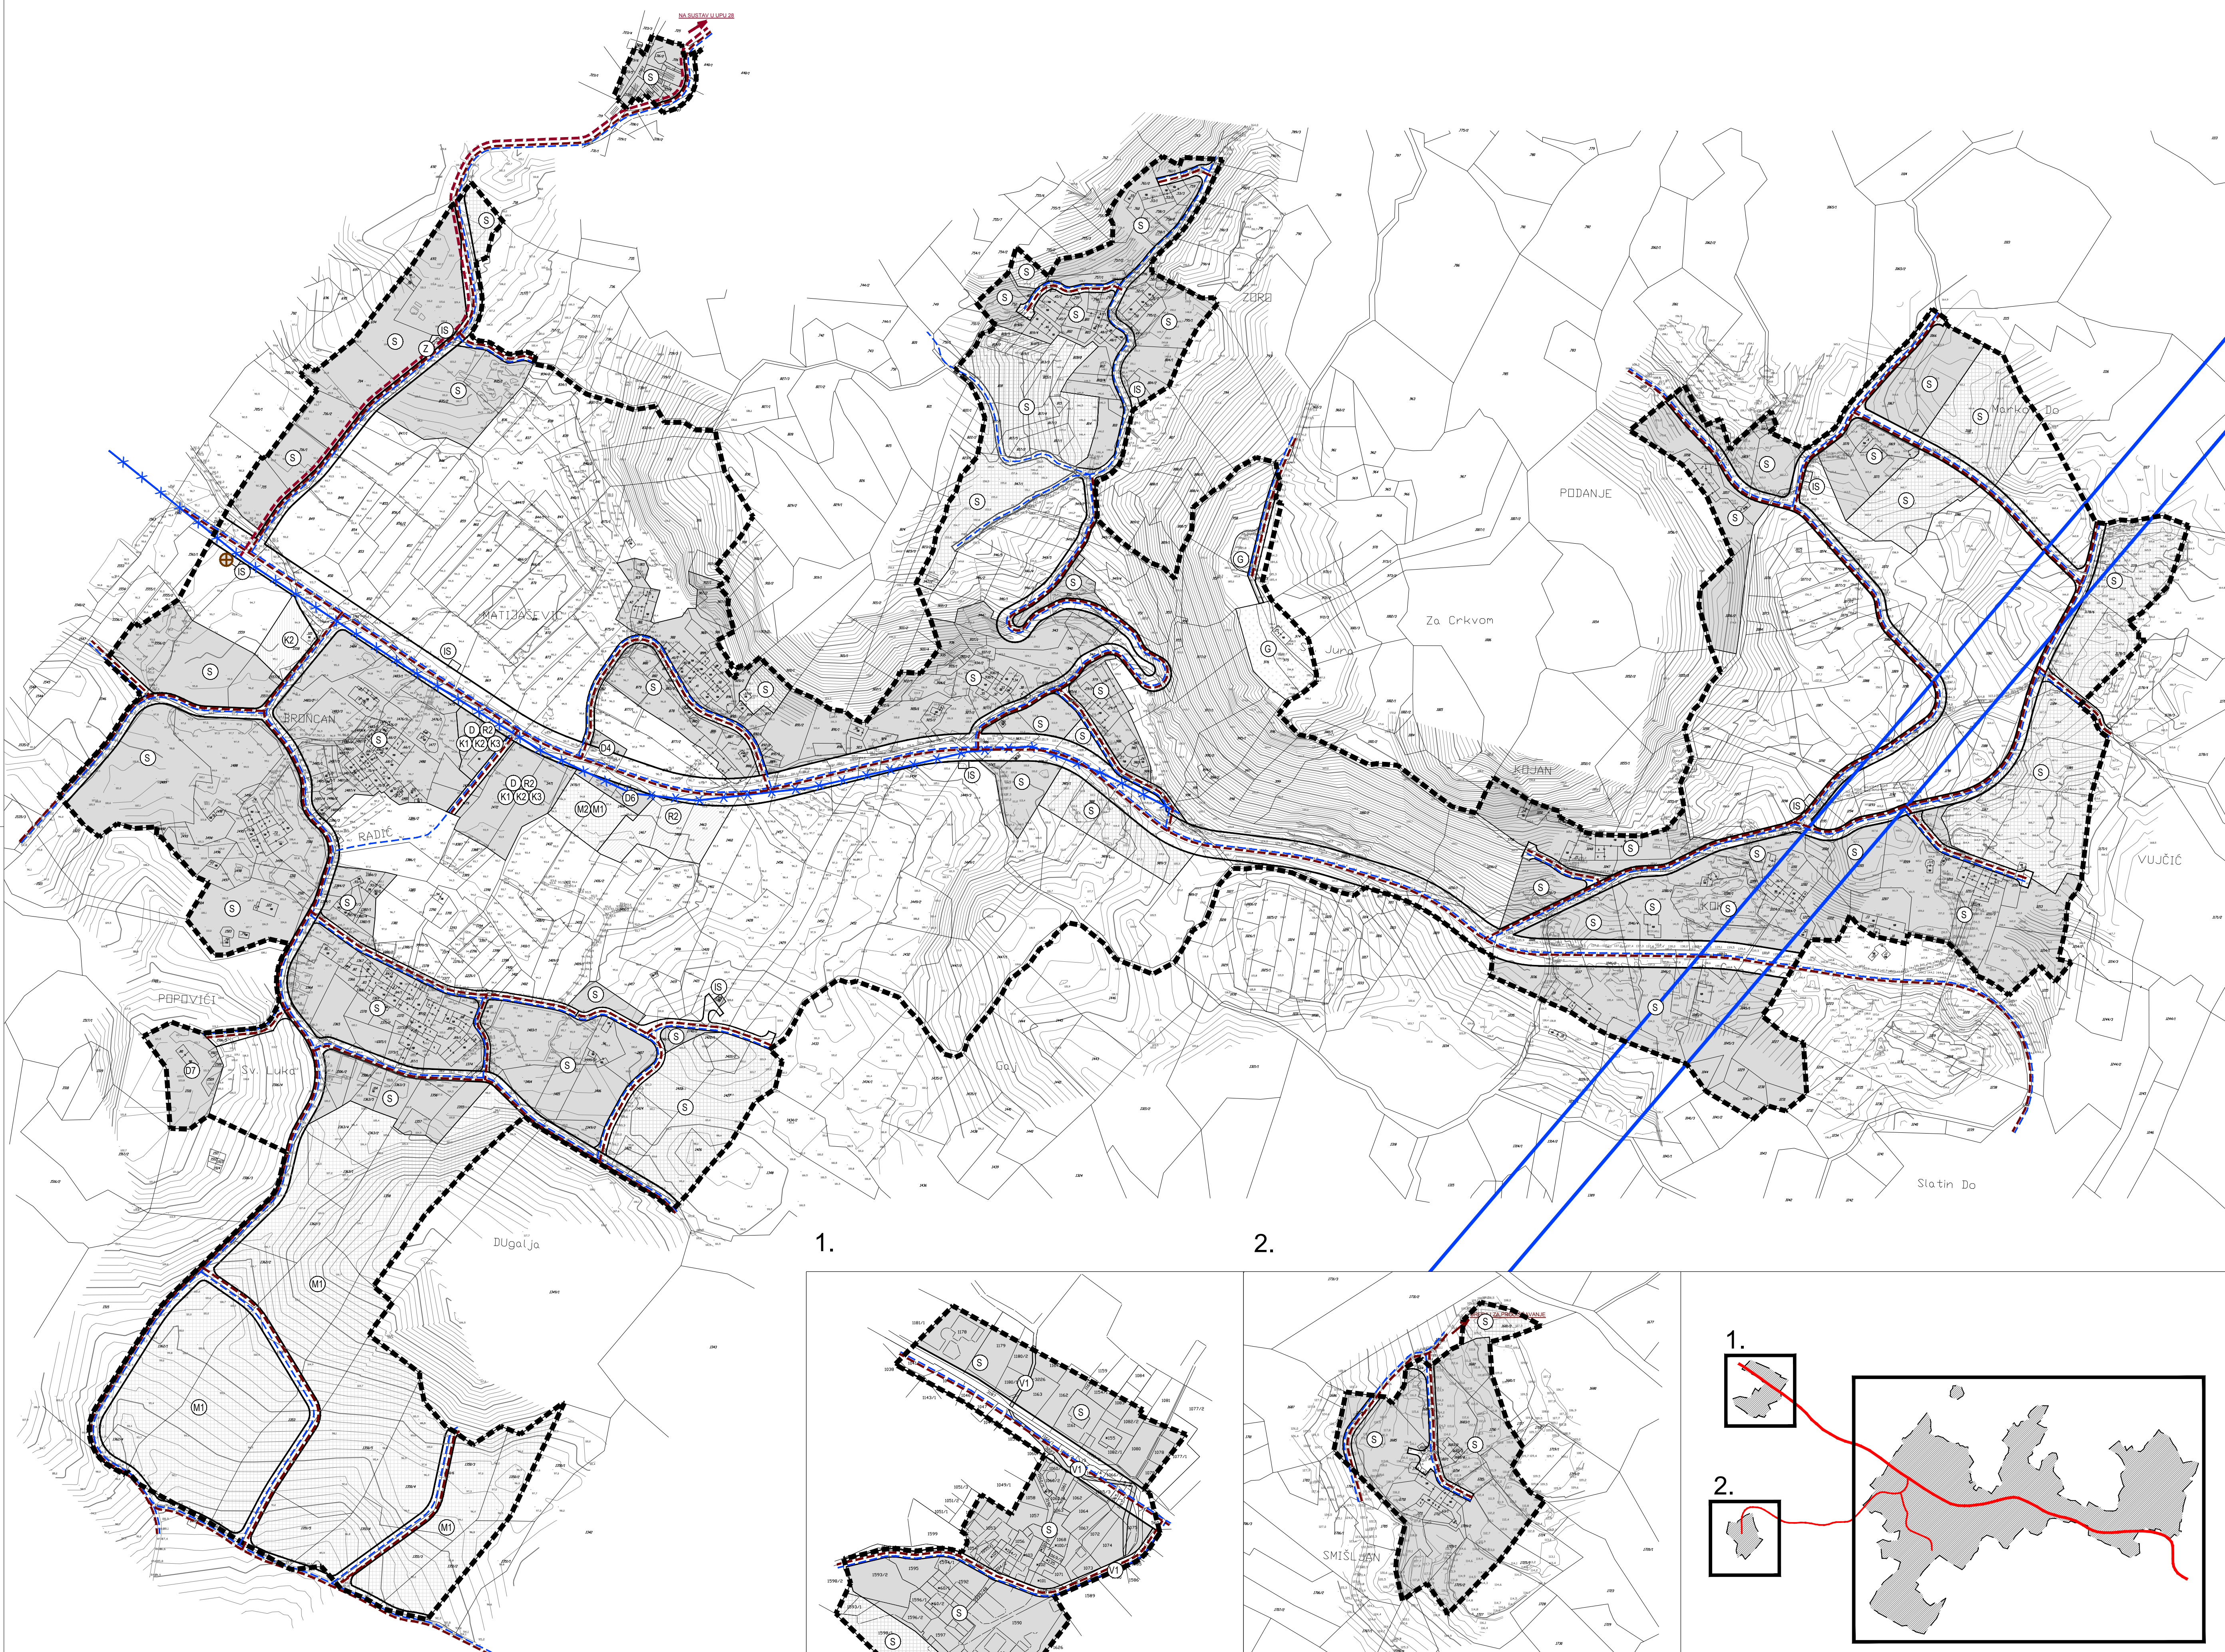

## URBANISTIČKI PLAN UREĐENJA NASELJA "POPOVIĆI"

LIST 2.2. PROMETNA I LOKALNA KOMUNALNA INFRASTRUKTURNA MREŽA - Vodnogospodarski sustav - Vodopostavni i odvodnja  
 IZVORNIK - pročišćena grafika

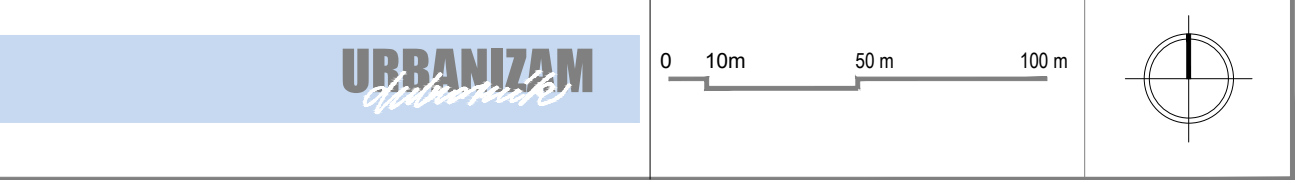

Županija	DUBROVAČKO-NERETVANSKA	Općina	Konavle
Naziv prostornog plana	URBANISTIČKI PLAN UREĐENJA NASELJA "POPOVIĆI"		
Naziv kartografskog prikaza	PROMETNA, ULIČNA I KOMUNALNA INFRASTRUKTURNA MREŽA - Vodnogospodarski sustav - Vodopostavni i odvodnja		
Broj kartografskog prikaza	2.2.	Mjerilo kartografskog prikaza	1 : 2000
Odluka predstavničkog tijela o izradi plana (službeno glasilo):		Odluka predstavničkog tijela o donošenju plana (službeno glasilo):	
Odluka o izradi izmjena i dopuna urbanističkog plana uređenja naselja "Popović" (Službeni glasnik Općine Konavle 10/18)		Odluka o donošenju izmjena i dopuna urbanističkog plana uređenja naselja "Popović" (Službeni glasnik Općine Konavle 5/20)	
Urbanistički plan uređenja naselja "Popović" - pročišćeni tekst (Službeni glasnik Općine Konavle 7/20)			
Javna rasprava (datum objave):	11. srpnja 2019.	Javni uvid održan:	od 22. do 29. srpnja 2019.
Ponovna javna rasprava (datum objave):	29. listopada 2019.	Javni uvid za ponovnu javnu raspravu održan:	od 4. do 12. studenog 2019.
2. ponovna javna rasprava (datum objave):	16. siječnja 2020.	Javni uvid za 2. ponovnu javnu raspravu održan:	27. siječnja do 4. veljače 2020.
Pečat tijela odgovornog za provođenje javne rasprave:	Odgovorna osoba za provođenje javne rasprave:		
	Božo Lasić, dipl. iur.		
	Mjesto i datum izrade plana: Dubrovnik, srpanj 2020.		

Suglasnosti i mišljenja nadležnih organa sprave na plan:  
 SUGLASNOST: Ministarstva graditeljstva i prostornog uređenja, Uprava za prostorno uređenje i dozvole državnog značaja (KLASA: 350-02/20-13/10, UR.BROJ: 531-06-1-1-20-4) od 11. svibnja 2020.

Pravna osoba / tijelo koje je izradilo plan:	URBANIZAM Dubrovnik d.o.o. Dubrovnik
Pečat pravne osobe/tijela koje je izradilo plan:	M.P. odgovorna osoba: dr. sc. Zrinka Ruđić, dipl. ing. arh.
Odgovorni voditelj izrade plana:	M.P. dr. sc. Zrinka Ruđić, dipl. ing. arh.
Stručni tim u izradi plana: Ivan Goluža, dipl. ing. grad. Danica Grbac-Nikšić, dipl. ing. kraj. arh. Jurica Knego, mag. geogr. i mag. ing. geod. et geoinf. Jure Marić, prof. Josip Mikulić, dipl. iur. dr. sc. Nenad Mikulić, dipl. ing. grad.	Bojana Nandić, prof. dr. sc. Zrinka Ruđić, dipl. ing. arh. Bajro Šarić, dipl. oec. Marina Štanić, dipl. ing. bio. i univ. spec. tech. Antonio Šarić, in. arh. Franciska Šiljeg, mag. ing. grad.
Pečat predstavničkog tijela:	M.P. Predsjednik predstavničkog tijela: Ivo Šimović
Istovjetnost ovog prostornog plana s izvornikom ovjerava:	Predsjednik Odbora za Statut i Poslovanje: Vlaho Mujić, dipl. iur. (ime, prezime i potpis)

