




POPREČNI PRESJEK "1"

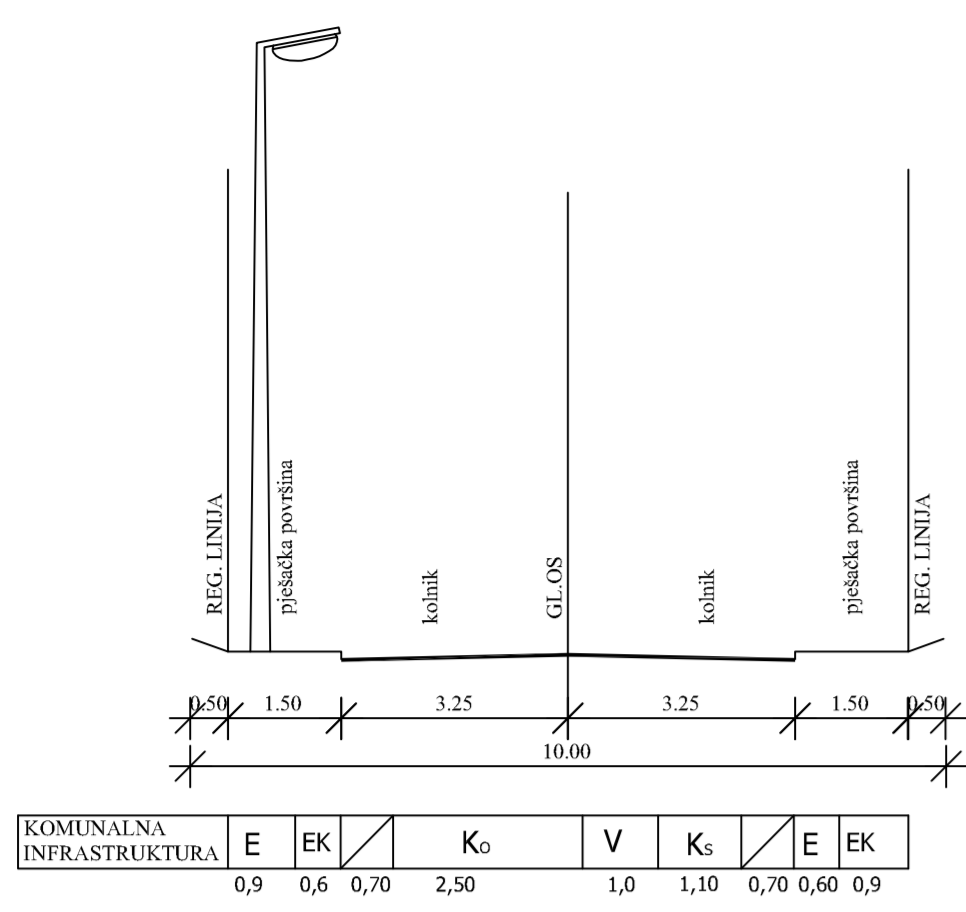


POPREČNI PRESJEK "2"

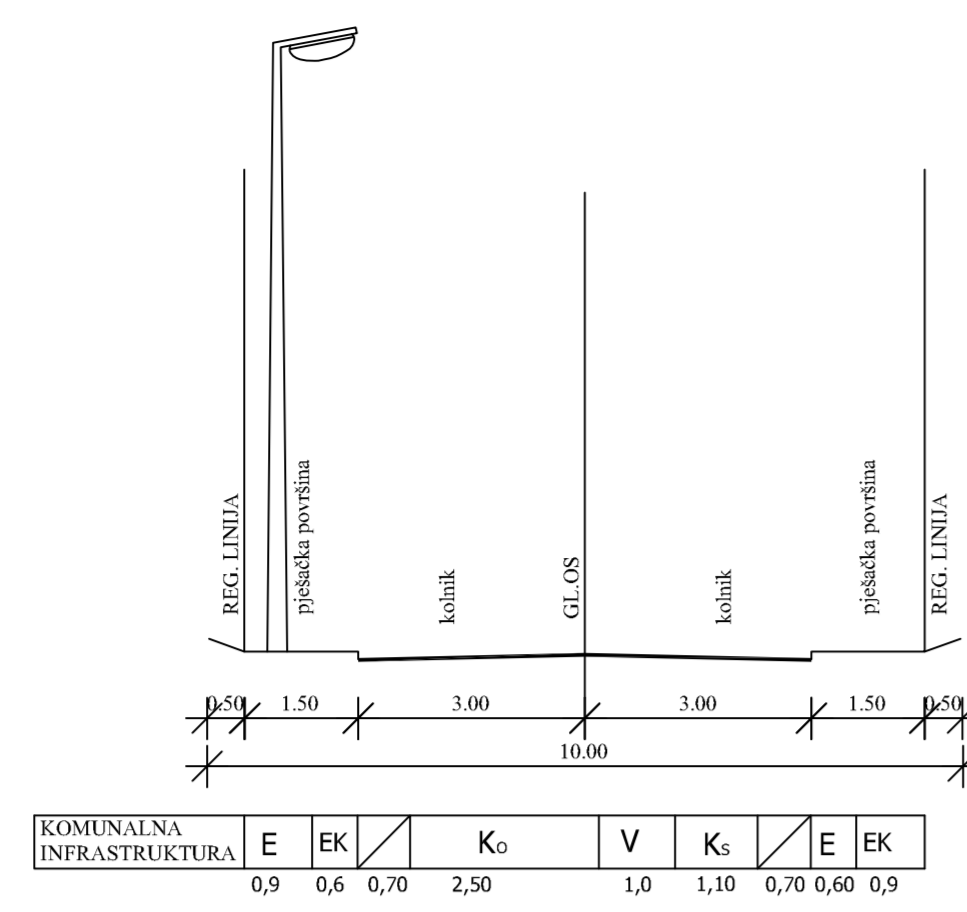


POPREČNI PRESJEK "3"

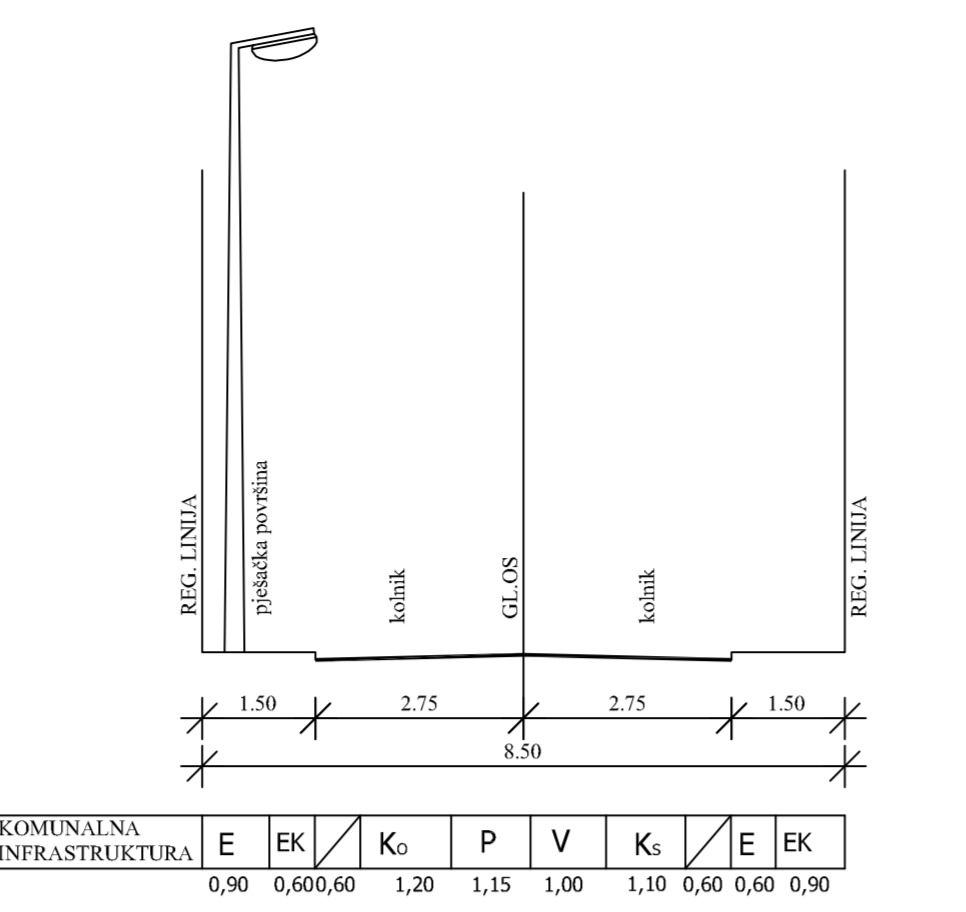


POPREČNI PRESJEK "4"

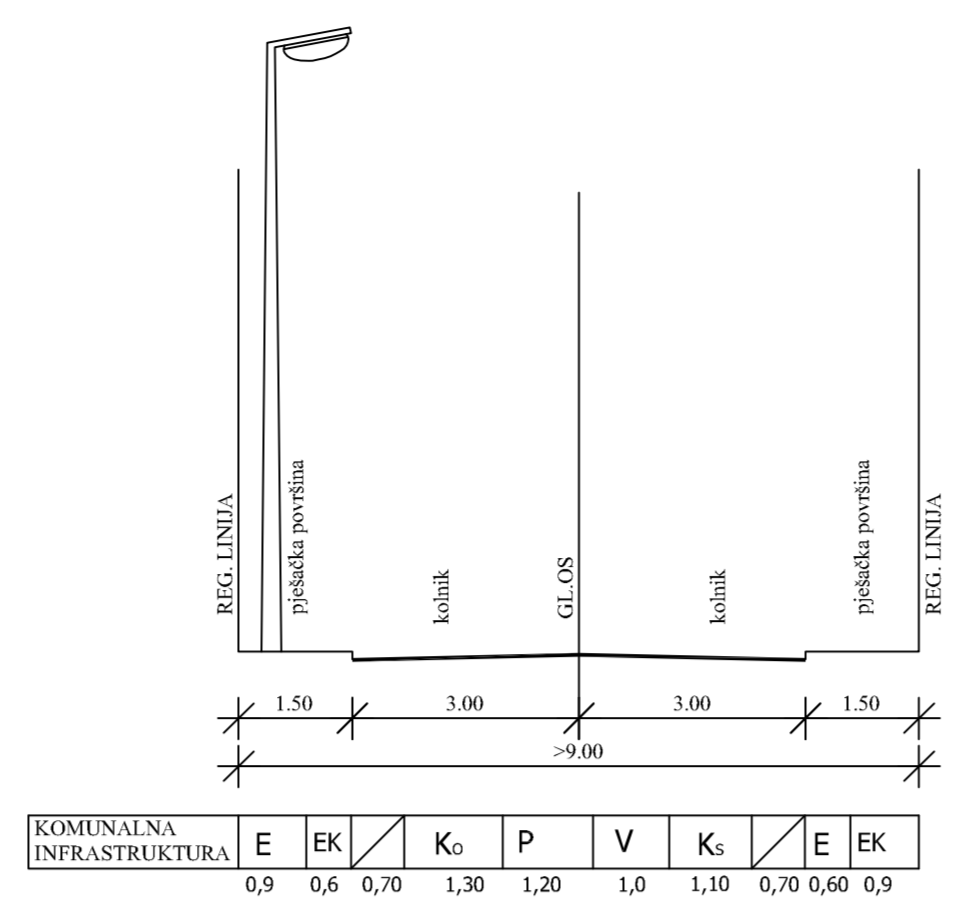



POPREČNI PRESJEK "5"

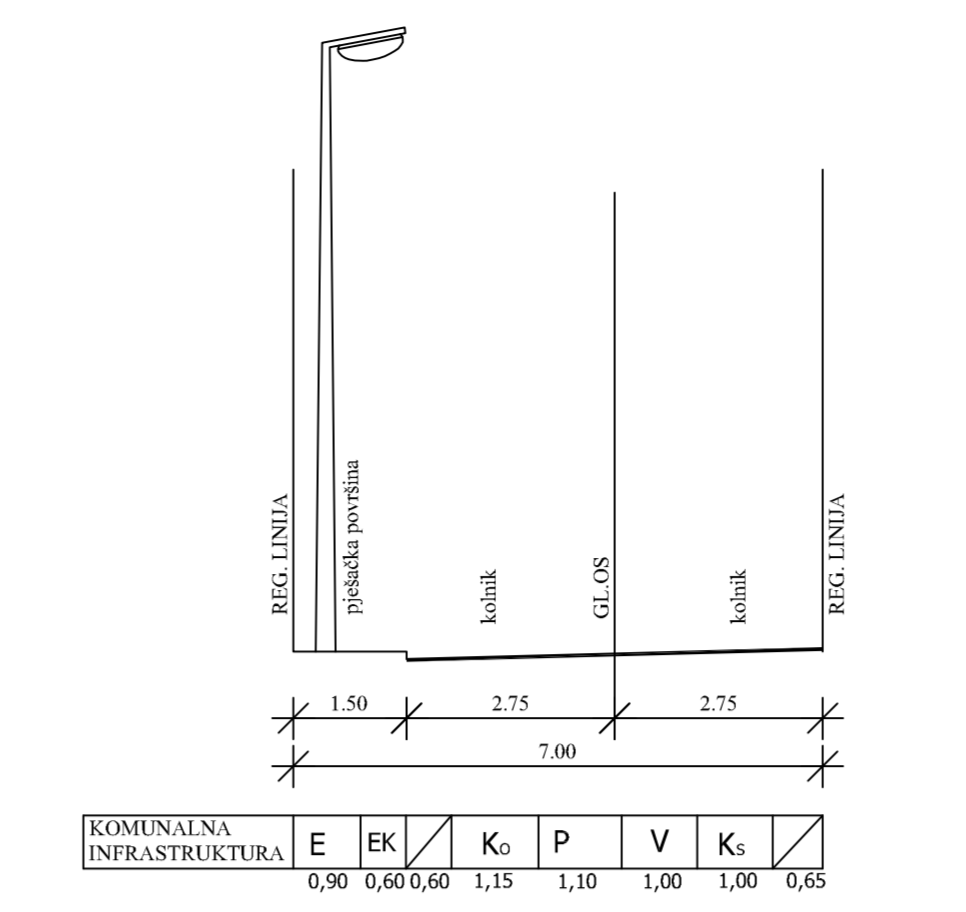

POPREČNI PRESJEK "6"


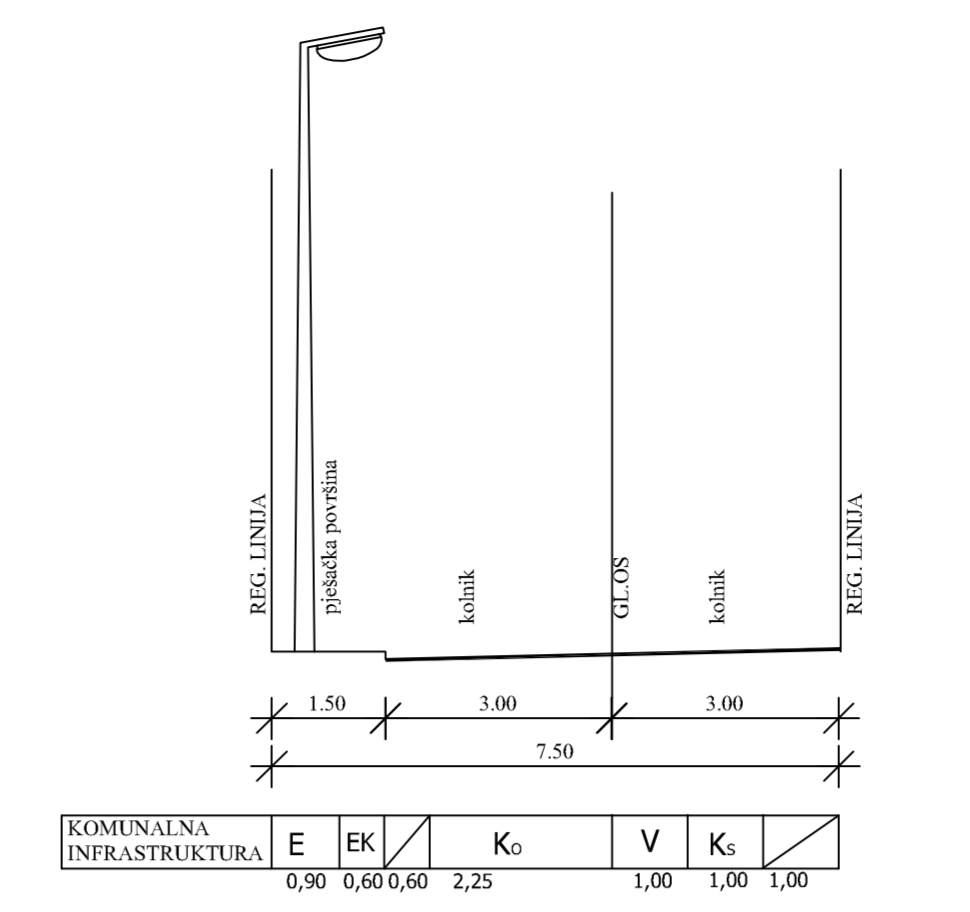


POPREČNI PRESJEK "7"

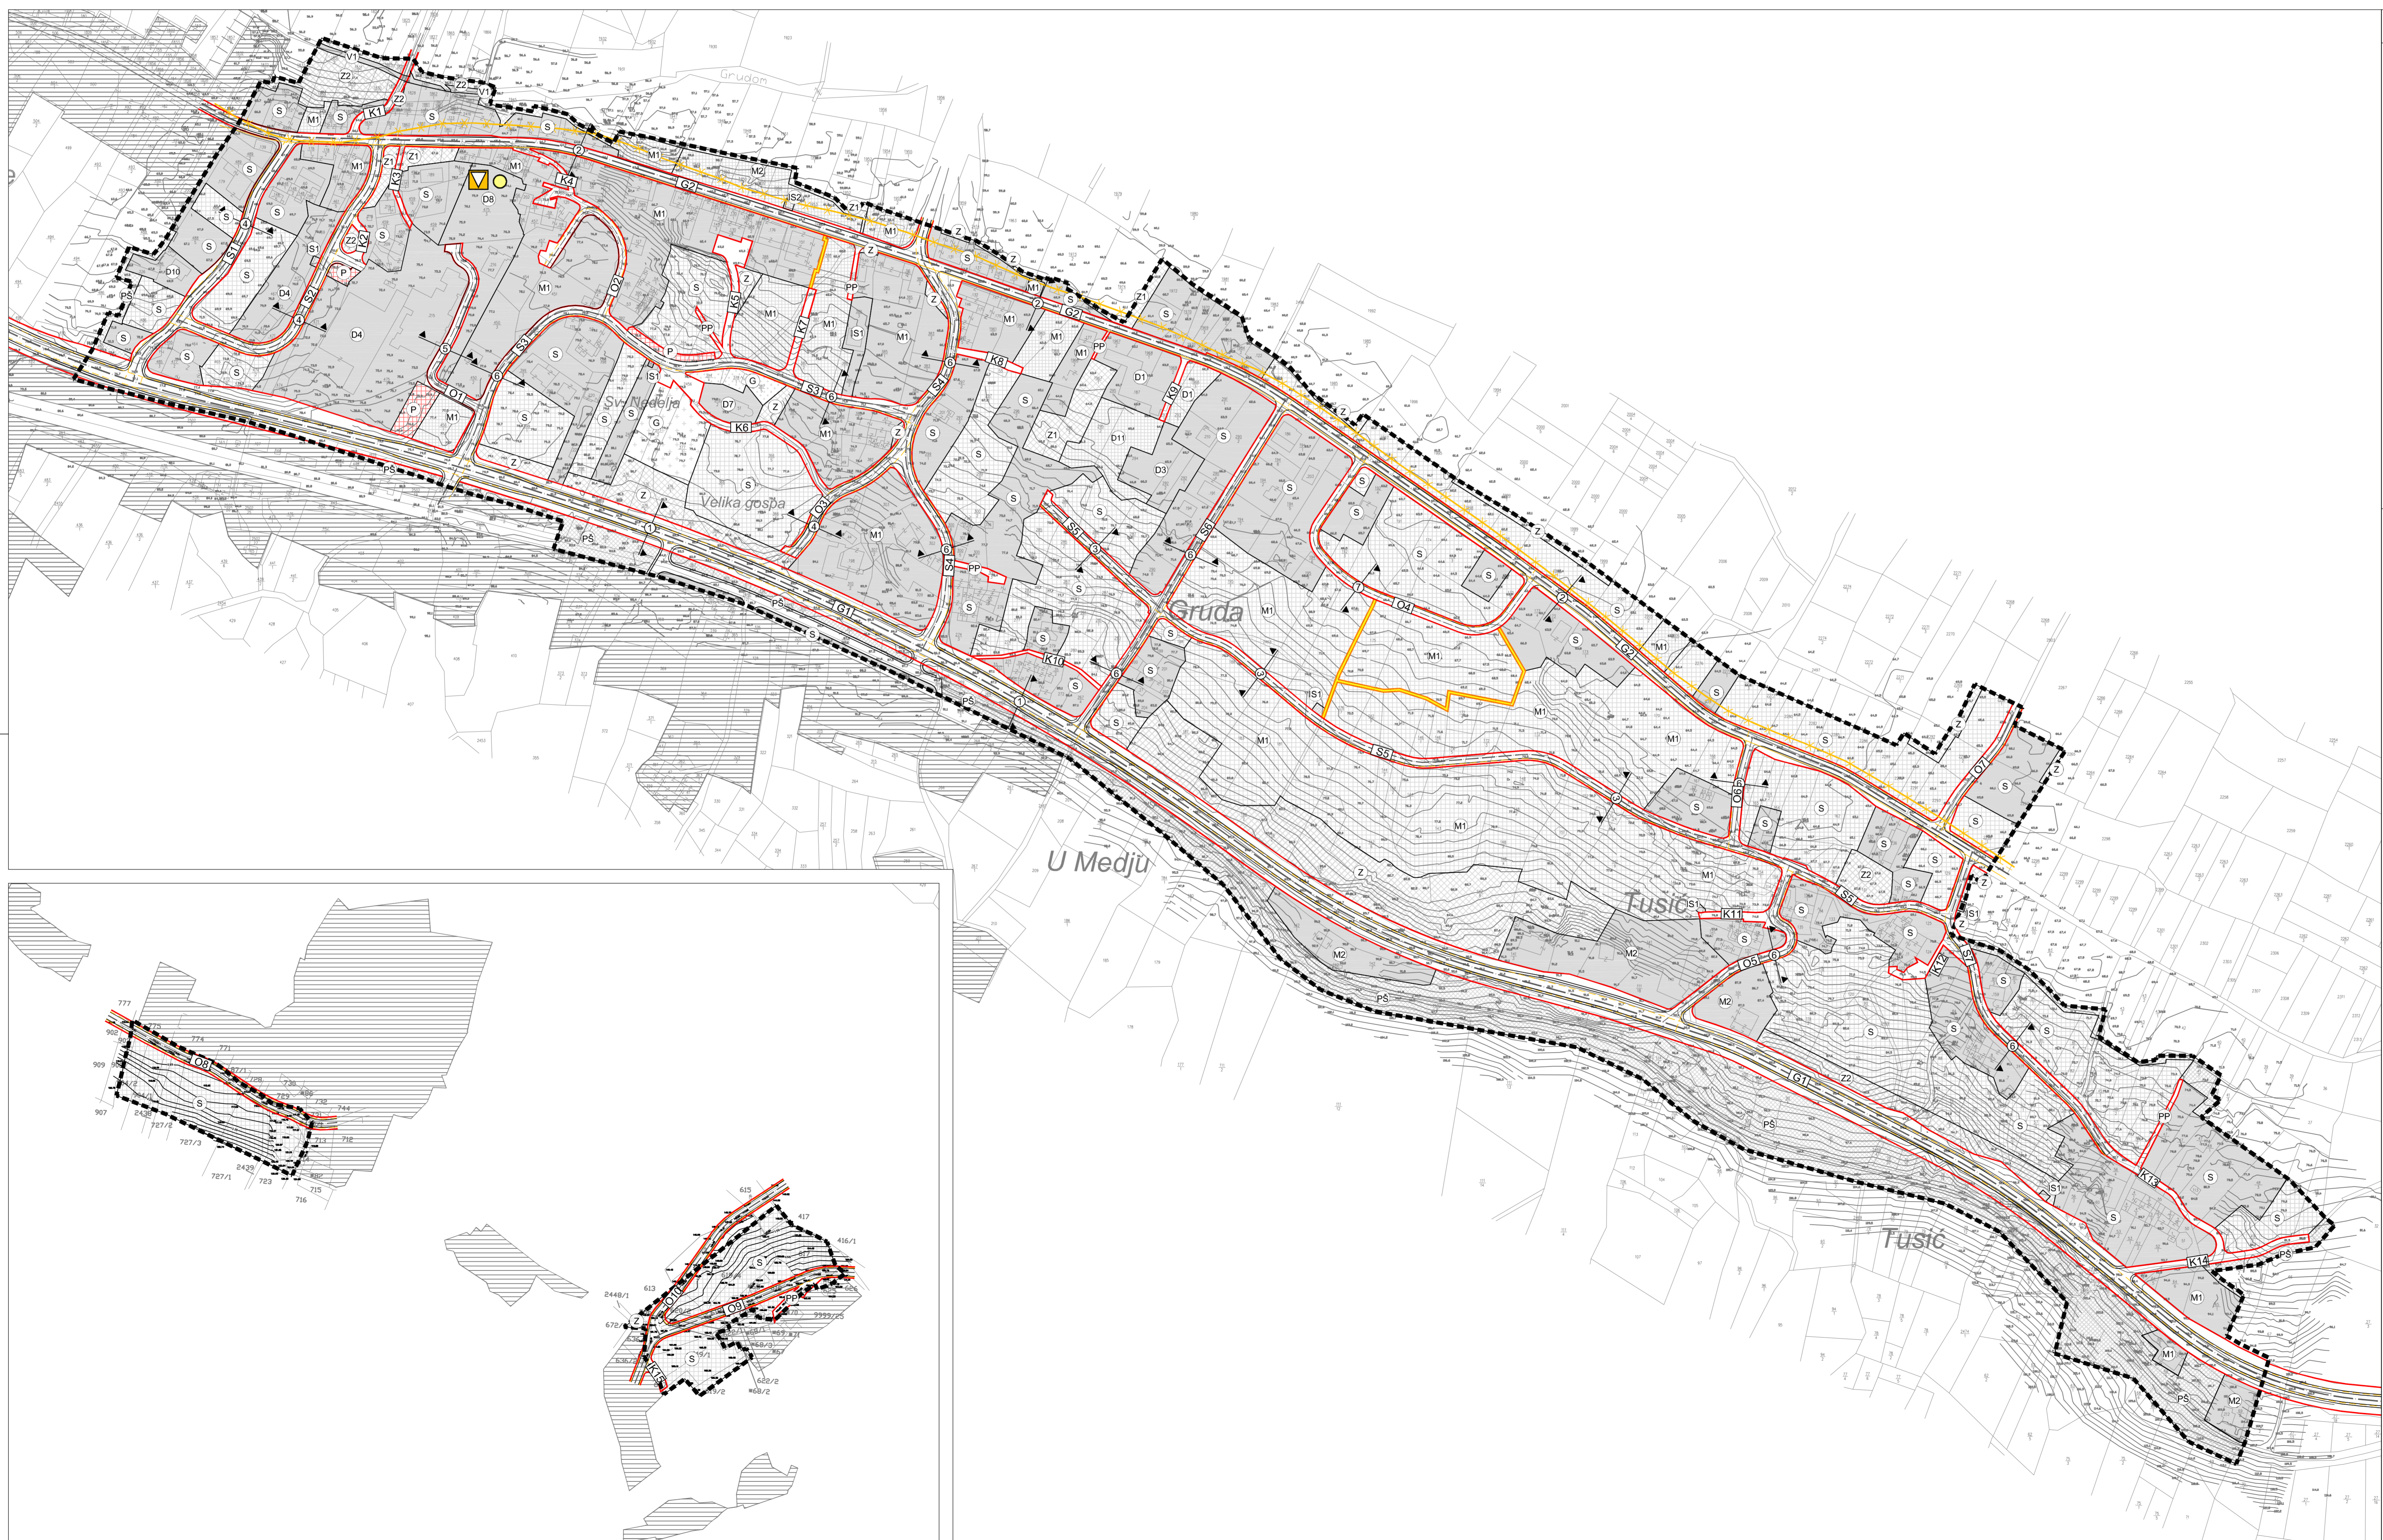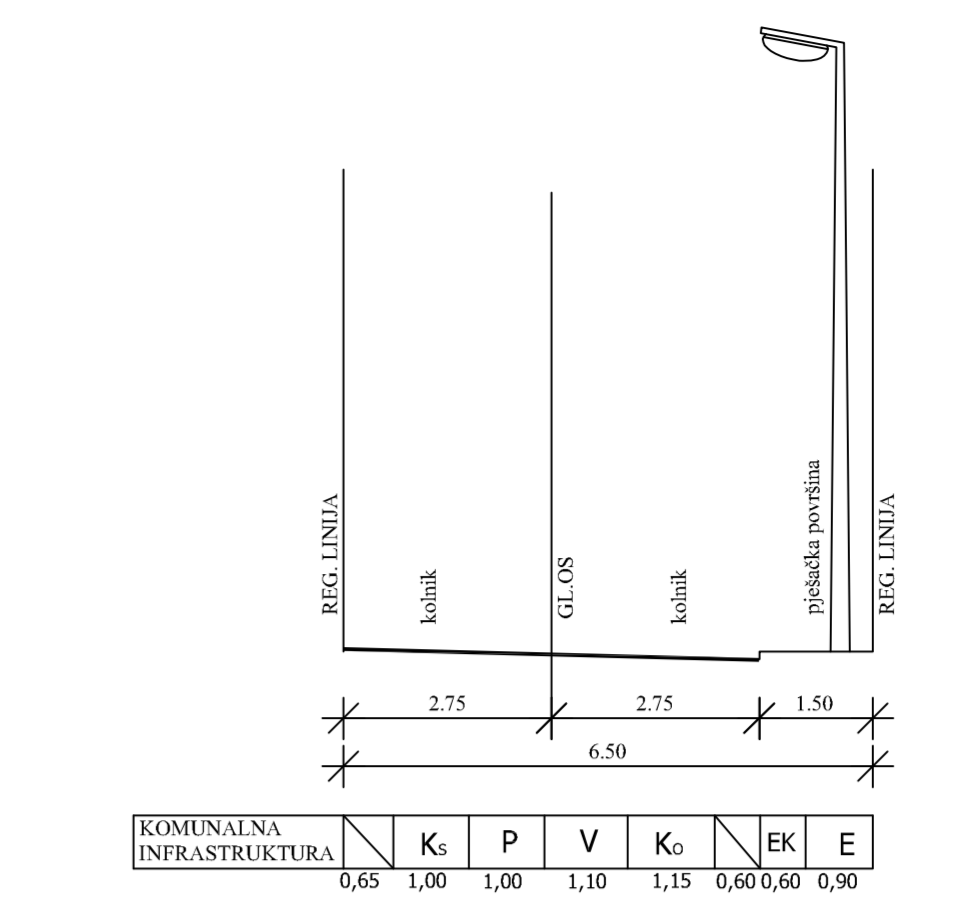

Tumač planskog znakovlja

- GRANICE**
 - GRANICA OBUHVATA PLANA
- PROMET CESTOVNI PROMET**
 - PROMETNE POVRŠINE
 - GLAVNA MJESNA ULICA (G)
 - SABIRNA ULICA (S)
 - OSTALE ULICE (O)
 - KOLNO - PJEŠAČKE POVRŠINE (K)
 - PRISTUPNI PUT (PP)
 - PJEŠAČKE POVRŠINE
 - JAVNO PARKIRALIŠTE
 - OZNAKA PRESJeka CESTE
- POŠTA I ELEKTRONIČKE KOMUNIKACIJE**
 - JAVNE ELEKTRONIČKE KOMUNIKACIJE postojeće/plansirano
 - POŠTANSKI CENTAR
 - MAGISTRALNI VOD KOJI SE PREMJEŠTA ILI UKIDA
 - KORISNIČKI I SPOJNI VODOVI
 - MJESNA TELEFONSKA CENTRALA (UPS)

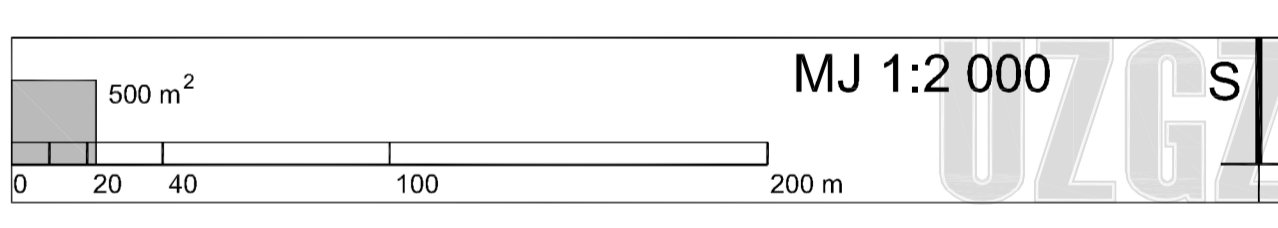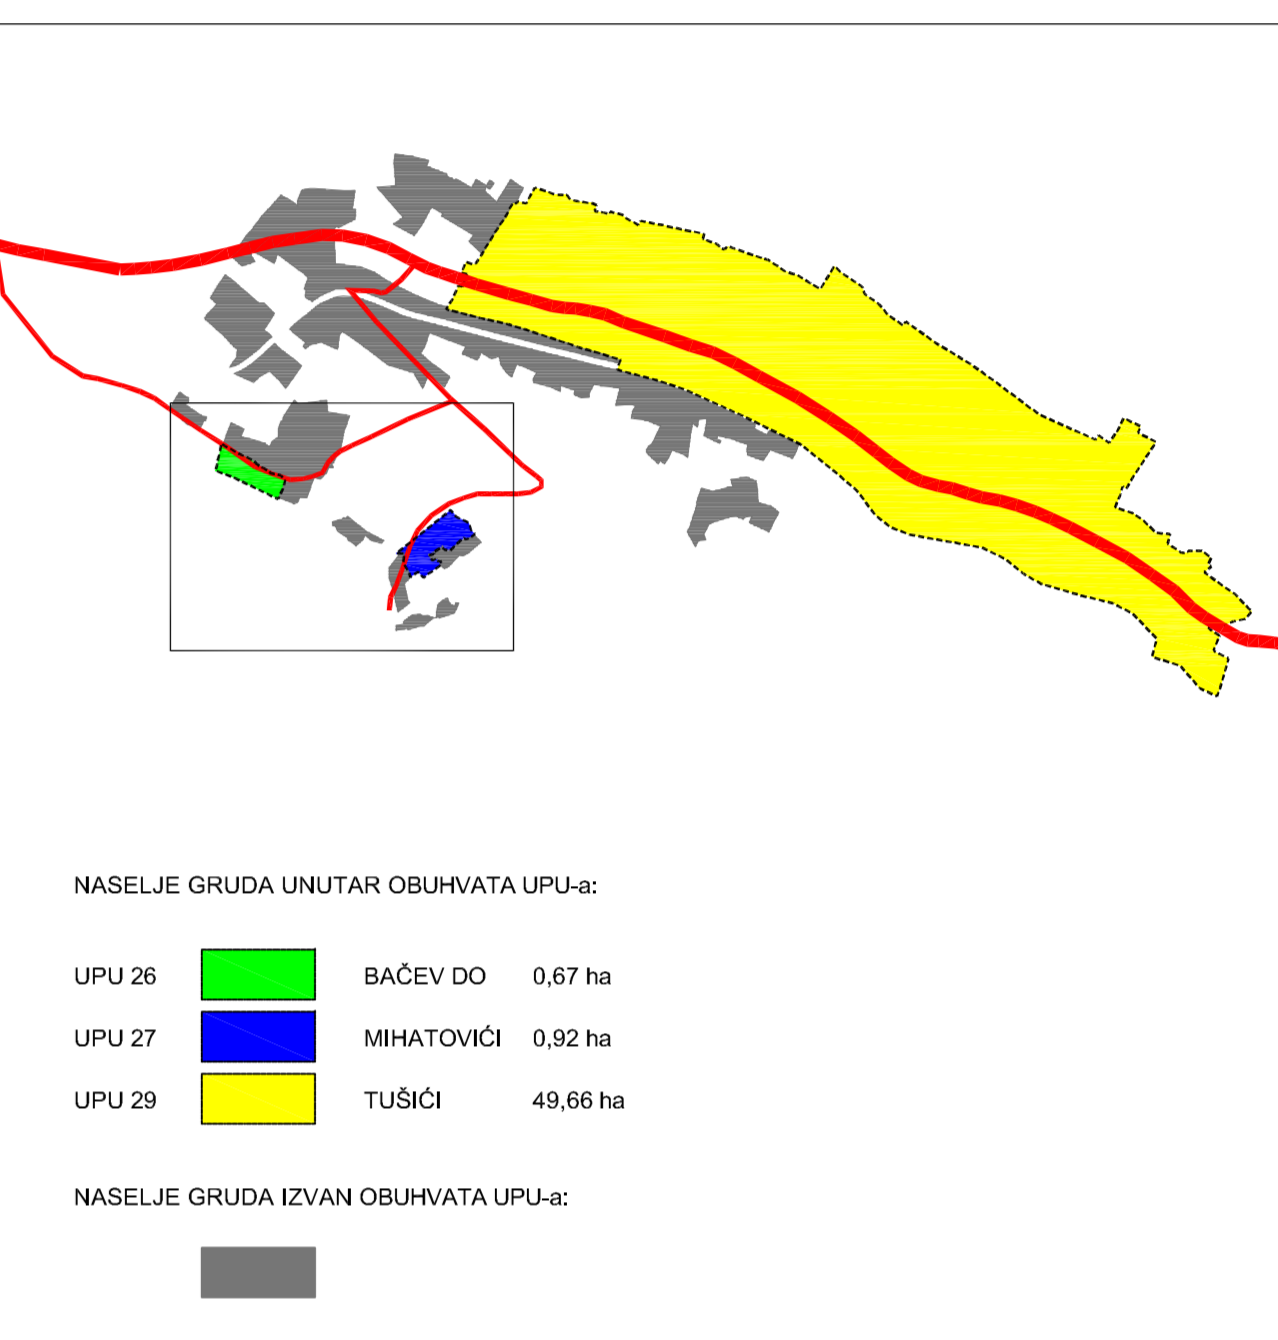

DUBROVAČKO - NERETVANSKA ŽUPANIJA	
Općina: OPĆINA KONAVLE	
Naziv prostornog plana: URBANISTIČKI PLANA UREĐENJA NASELJA GRUDA BAČEV DO (UPU 26), MHATOVICI (UPU 27), TUŠIĆI (UPU 29)	
Naziv kartografskog prikaza: PROMETNA, ULIČNA I KOMUNALNA INFRASTRUKTURNA MREŽA PROMETNA MREŽA, ELEKTRONIČKE KOMUNIKACIJE	
Broj kartografskog prikaza: 2,1	Mjerna kartografskog prikaza: 1:2 000
Odluka o izradi Plana: Odluka Općinskog vijeća o donošenju plana	
Službeni glasnik Općine Konavle, br. 8/2008	
Službeni glasnik Općine Konavle, br. 4/2011	
Javna rasprava (datum objave): 12. ožujka 2010.	
Javni uvid odbran: od 29. ožujka 2010. do 05. svibnja 2010.	
Pečat tijela odgovornog za provođenje javne rasprave: <i>(Signature)</i>	
Pečat pravne osobe koja je izradila plan: <i>(Signature)</i>	
Odgovorna osoba: MATO PUIŠIĆ, dipl. oec.	
Pravna osoba koja je izradila plan: URBANISTIČKI ZAVOD GRADA ZAGREBA d.o.o. ZAGREB, Brlanaki trg 12	
Pečat pravne osobe koja je izradila plan: <i>(Signature)</i>	
Odgovorna osoba: LUKA ŠULENTIĆ, mag.ing. arch.	
Odgovorni voditelj: LUKA ŠULENTIĆ, dipl.ing. arch.	
Kordinator plana: dr. sc. ZBINKA RUDEŽ, dipl.ing. arch.	
Sudjelnici u izradi plana: <ul style="list-style-type: none"> 1. LUKA ŠULENTIĆ, dipl.ing. arch. 2. MATA PUIŠIĆ, dipl.ing. arch. 3. HRVATJE JAVNIČKI, dipl.ing. grad. 4. LIDIJA RAĐANOVIĆ, dipl.ing. arch. 5. ANDREJA ŠUGAR, mag.ing. oec. 6. PETAR ČUJEVIĆ, dipl.ing. arch. 7. NIKOLAJ PAVLETIĆ SLIŠKOBAN, mag.ing. arch. grad. 8. BODRIS MOŠTAKI, ing. grad. 9. MARIJA MIHRELIĆ, dipl.ing. arch. 	
Pečat Općinskog vijeća: <i>(Signature)</i>	
Pečat Općinskog vijeća: <i>(Signature)</i>	
Izdvojenost ovog plana iz izvornom ovisnima: <i>(Signature)</i>	
Pečat nadležnog tijela: BOŽO MARTIČIĆ	