


TUMAČ ZNAKOVA

	GRANICE UPU-a
	CESTOVNI PROMET
	OS CESTE
	KORIDOR CESTE
	OZNAKA PRESJIEKA CESTA
	GLAVNA GRADSKA I SABIRNA ULICA
	D-605 ?9DCJF04B9
	D-605 ?9DCJF04B9
	D-605 ?9DCJF04B9
	D-605 ?9DCJF04B9
	D-605 ?9DCJF04B9
	BUS
	JAVNI PARKING
	: 5F5p5
	CNB575F5G7Fp5
	BENZINSKA POSTAJA
	POMORSKI PROMET
	ACFG75@ ?5NS>SJB-IFCAGH! c_UbHhUU
	BENZINSKA POSTAJA
	JAVNI POMORSKI PROMET

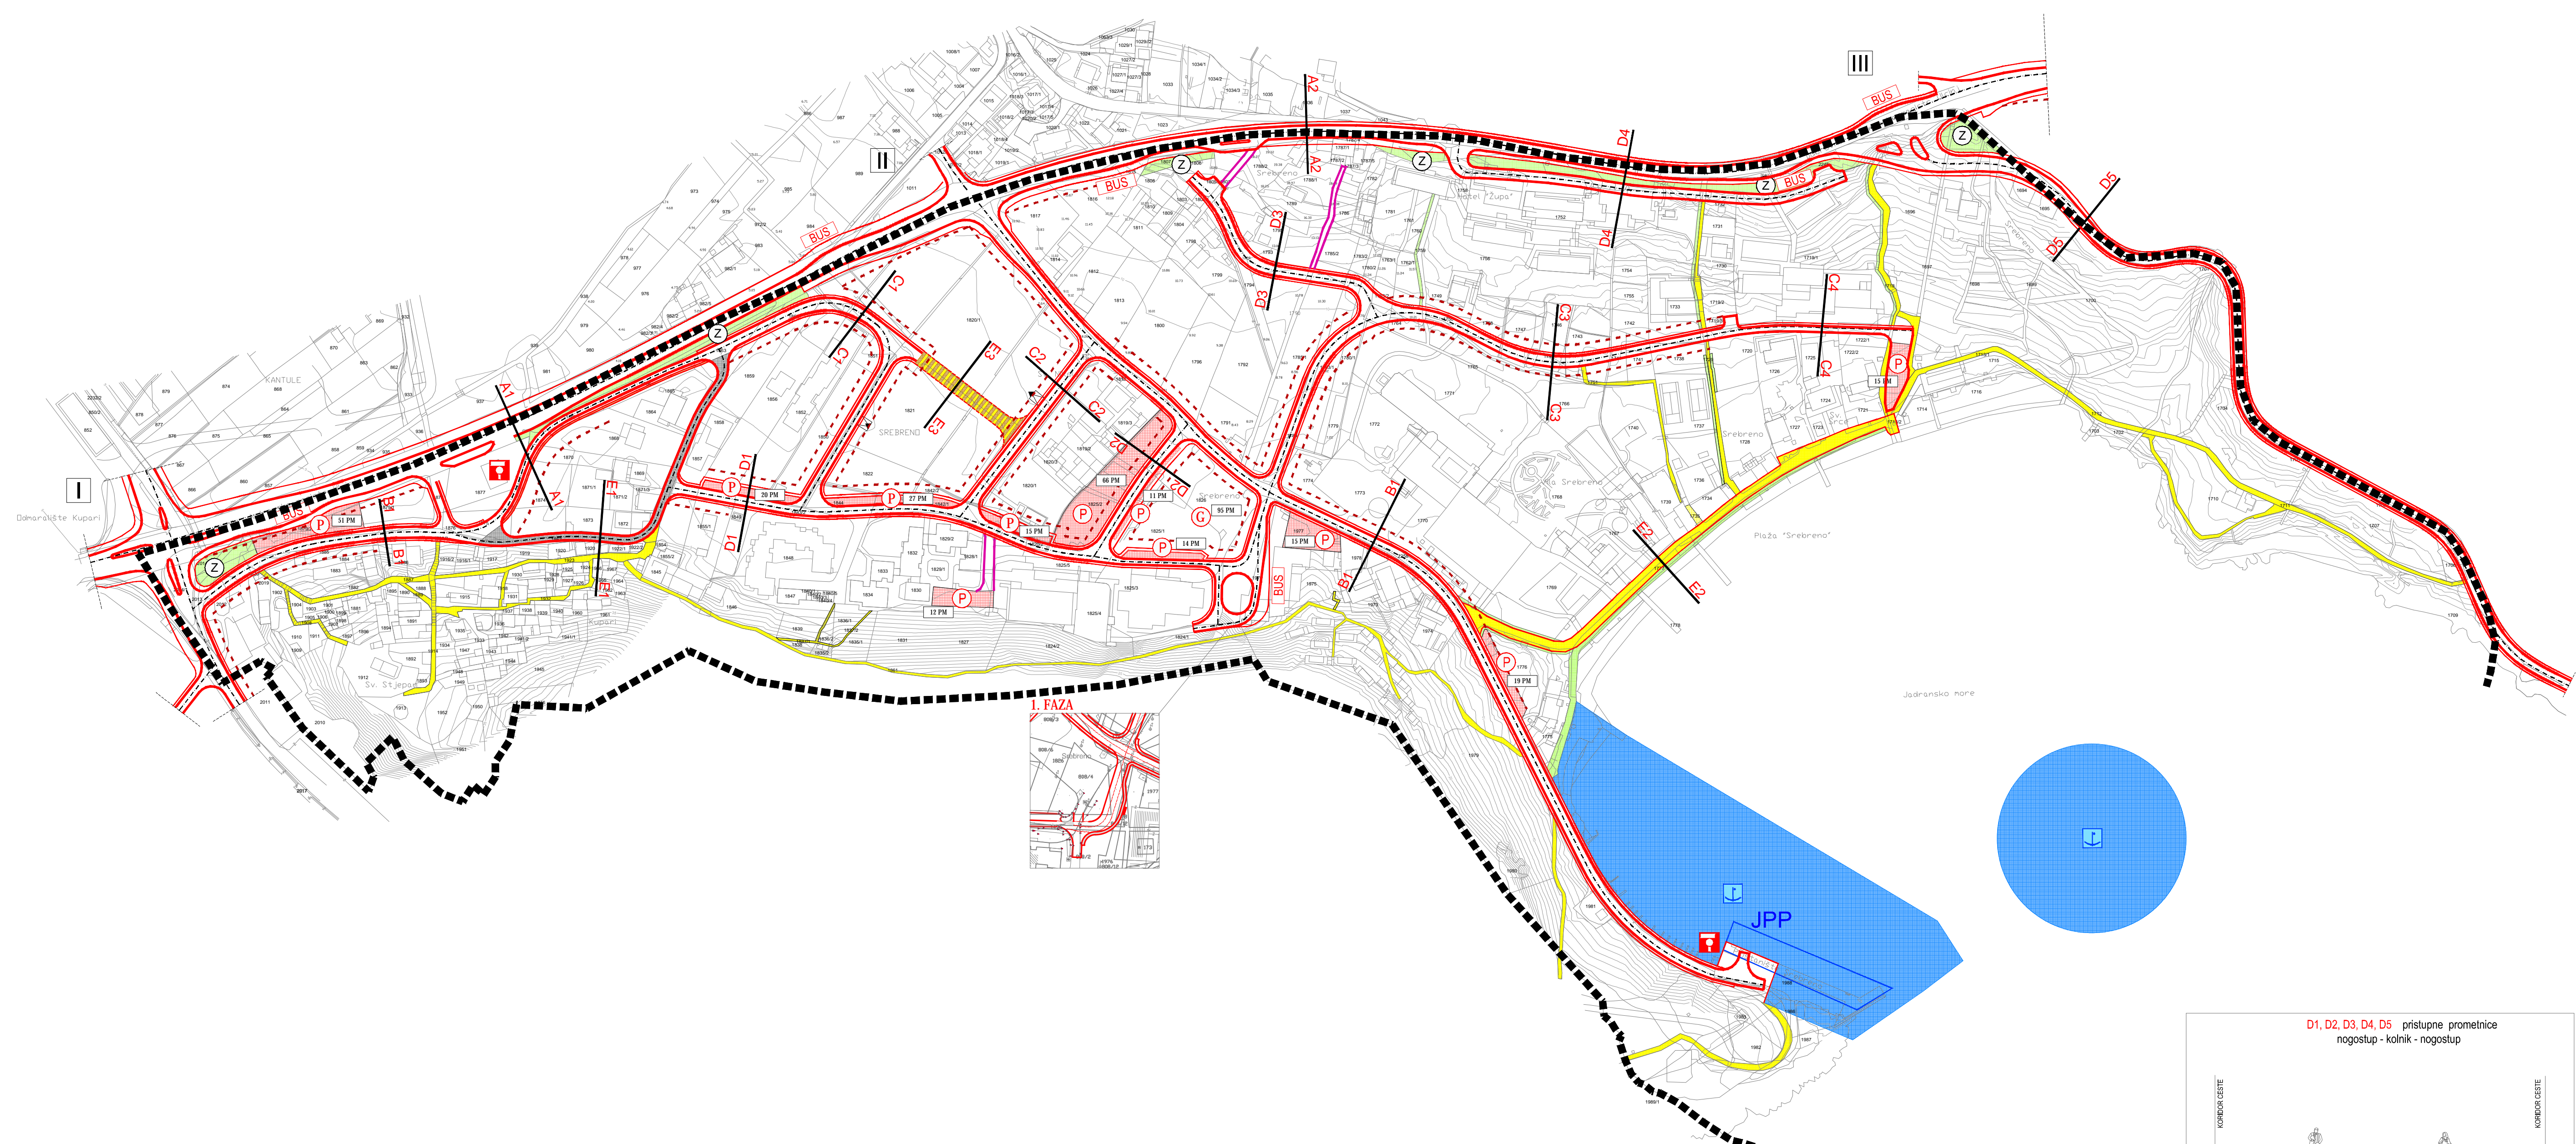

I F65B-GH ?-D66B1 F9 9B-5
SREBRENO I

LIST BR: 2.1

ICG URBANIZAM

0 10m 100m 200m

I danja: 8I 6FCJ5 ?C1 B0F0H 5DC75		Cd JbU CD 4B5H D58I 6FCJ5 ?5
Naziv Prostornog plana: I F65B-GH ?-D66B1 F9 9B-5		ICG URBANIZAM d.o.o.
Broj kartografskog prikaza: 2.1		Mjerilo kartografskog prikaza: 1:2000
CX1_UdYXgUj b_ c[H'Y U c Jm'UK		CX1_UdYXgUj b_ c[H'Y U c XbcyYb1
D'UbUrtj i yVhbc ['Uaj cL		D'UbUrtj i yVhbc ['Uaj cL
Odluka: C4 JpgE[JY U cH JY H'U X VgU_ U a izmli I RAdjH_ cL		Odluka: C4 JpgE[JY U cH JY H'U X VgU_ U a izmli I RAdjH_ cL
Javna rasprava (datum objave): 11. svibnja 2011.		>Lj b[] J'X cXfYU b_ od 27. svibnja 2011. do 27. lipnja 2011.
Ponovna javna rasprava (datum objave): %'cL' L'U8888		cX8888'cL' L'U8888' %'cL' L'U8888
DY_UHfY U cX[cJ c'fbc['nUdte] c Yb'Y		CX[cJ c'fbc['nUdte] c Yb'Y >Lj bY UgdUj Y.
Javna rasprava:		'?bYUj U'X'Y'U' 'U' "
Mjesto i datum izrade Plana:		DUBROVNIK, rujan 2012.

Pravna osoba / tijelo koje je izradilo Plan: ICG URBANIZAM d.o.o. DUBROVNIK

DY_UHfY U cX[cJ c'fbc['nUdte] c Yb'Y koje je izradilo Plan:

Odgovorna osoba: X'g'W'N'b_ U'F'f' X'g'W'N'b_ U' "

Odgovorni voditelj izrade Plana: X'g'W'N'b_ U'F'f' X'g'W'N'b_ U' "	
GfH_ b[Hja i Jm'UK D'UbU	
B['U dY U cX[cJ c'fbc['nUdte] c Yb'Y	
X'g'W'N'b_ U'F'f' X'g'W'N'b_ U' "	
DY_UHfY U cX[cJ c'fbc['nUdte] c Yb'Y	
J'c' A' M' U' X'g'W'N'b_ U' "	
Istovjetnost ovog Prostornog plana s izvornikom ovjerava:	
DY_UHfY U cX[cJ c'fbc['nUdte] c Yb'Y	
(ime, prezime i potpis)	

