UPU Srebreno I

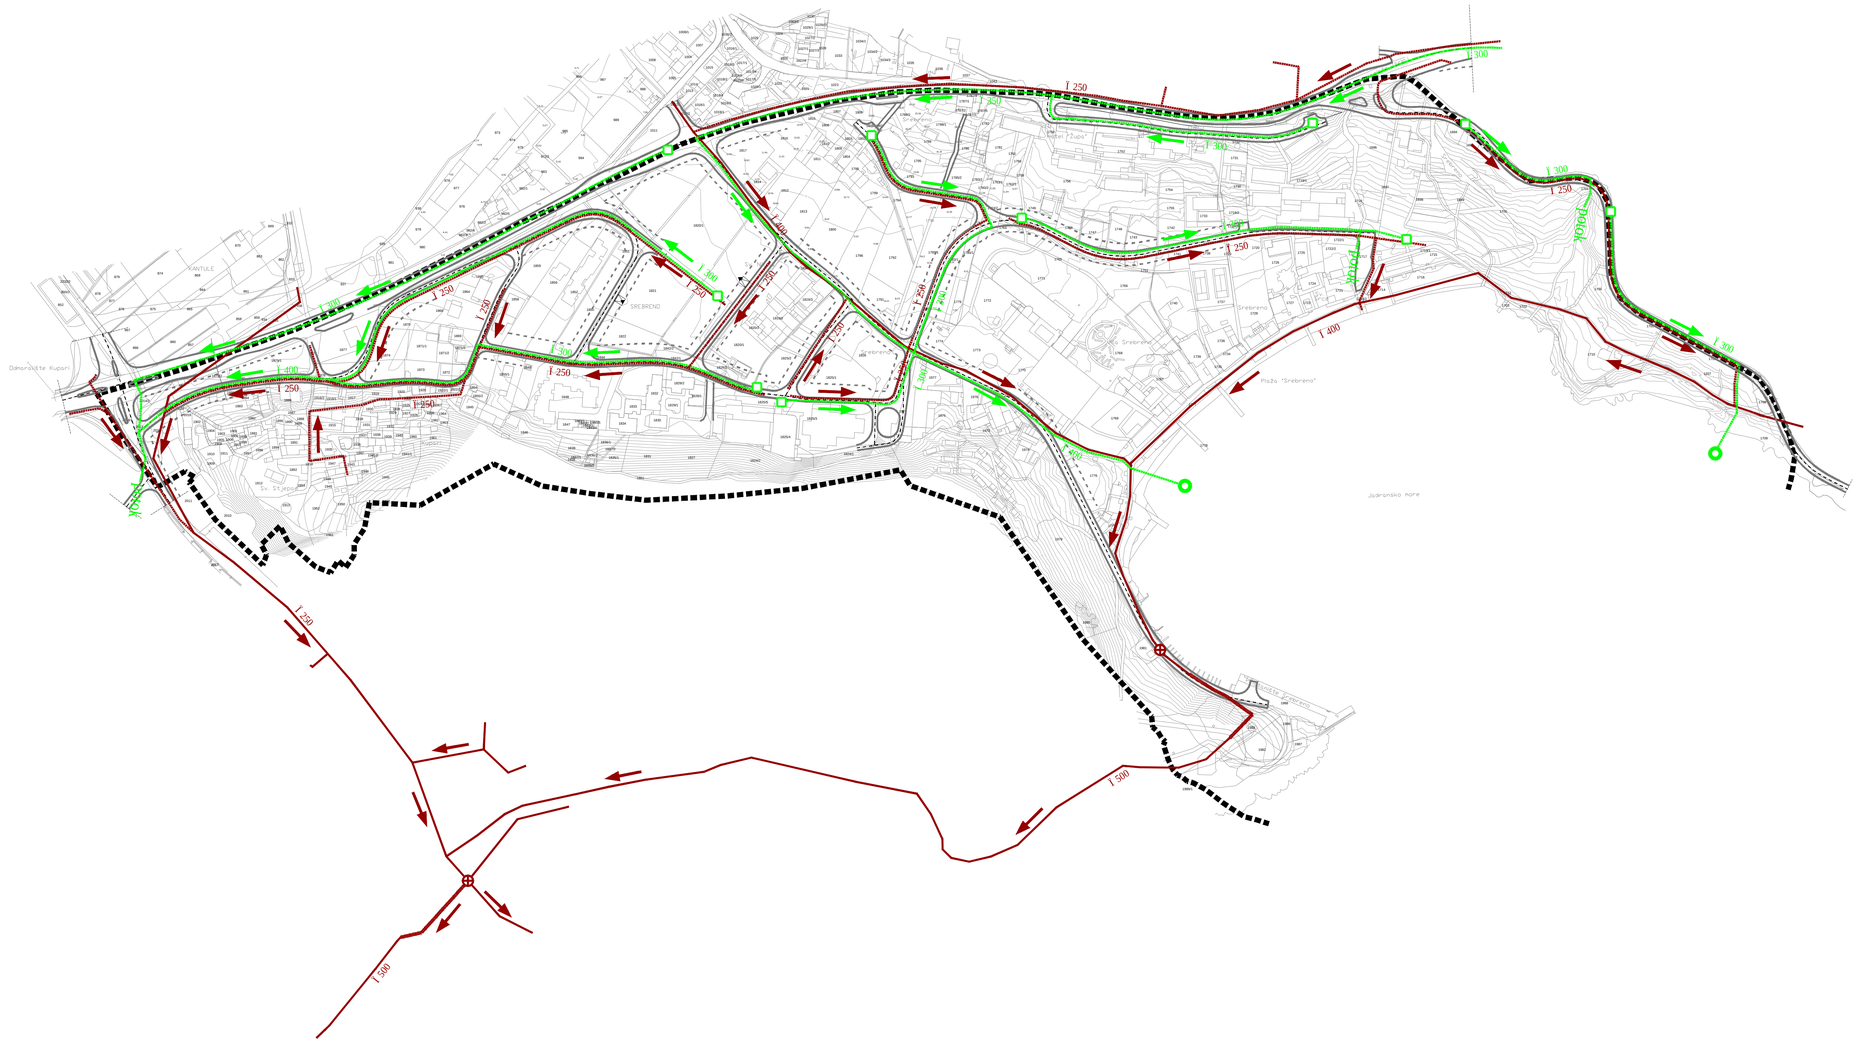

TUMAČ ZNAKOVA

- GRANICE UPU-a
- ODVODNJA OTPADNIH VODA
- ODVODNI KANAL FEKALNE KANALIZACIJE
- ODVODNI KANAL FEKALNE KANALIZACIJE - TLAČNI
- ODVODNI KANAL FEKALNE KANALIZACIJE - PLANIRANI
- CRPNA STANICA FEKALNE KANALIZACIJE
- SMJER ODVODNJE
- KANAL OBORINSKE VODE - PLANIRANI
- ISPUST OBORINSKE VODE - PLANIRANI
- PLANIRANO REVIZIONO OKNO OBORINSKIH VODA
- SMJER ODVODNJE
- CESTOVNI PROMET
- OS CESTE
- KORIDOR CESTE
- GLAVNA GRADSKA I SABIRNA ULICA

URBANISTIČKI PLAN UREĐENJA
SREBRENO I

LIST BR: 2.4

PROMETNA, ULIČNA I KOMUNALNA INFRASTRUKTURNA MREŽA - Vodnogospodarski sustav - Odvodnja otpadnih voda
IZVORNIK

IGH URBANIZAM d.d. Kurkutova 6B, 20000 DUBROVNIK

0 10m 100 m 200 m

Županija: DUBROVAČKO - NERETVANSKA	Općina: OPĆINA ČUPA DUBROVAČKA
Naziv Prostornog plana: URBANISTIČKI PLAN UREĐENJA SREBRENO I IZVORNIK	
Naziv kartografskog prikaza: PROMETNA, ULIČNA I KOMUNALNA INFRASTRUKTURNA MREŽA - Vodnogospodarski sustav - Odvodnja otpadnih voda	
Broj kartografskog prikaza: 2.4	Mjerilo kartografskog prikaza: 1 : 2000
Odluka predstavnik kog tijela o izradi Plana (službeno glasilo): Odluka Općinskog vijeća Općine Čupa dubrovačka o izradi Urbanističkog plana uređenja Srebreno I (Službeni glasnik Općine Čupa dubrovačka 02/09, 05/10, 03/11, 10/11 i 24/11).	Odluka predstavnik kog tijela o donošenju Plana (službeno glasilo): Odluka Općinskog vijeća Općine Čupa dubrovačka o donošenju Urbanističkog plana uređenja Srebreno I (Službeni glasnik Općine Čupa dubrovačka 15/12).
Javna rasprava (datum objave): 11. svibnja 2011. Ponovna javna rasprava (datum objave): 13. ožujka 2012.	Javni uvid održan: od 27. svibnja 2011. do 27. lipnja 2011. od 21. ožujka 2012. do 30. ožujka 2012.
Pečat tijela odgovornog za provođenje Javne rasprave:	Odgovorna osoba za provođenje Javne rasprave: Ksenija Giga, dipl.ing.građ.
	Mjesto i datum izrade Plana: DUBROVNIK, rujan 2012.
Suglasnosti i mišljenja nadležnih organa uprave na Plan: POZITIVNO MIŠLJENJE Z.avoda za prostorno uređenje Dubrovačko-neretvanske županije, KLASA: 350-01/12-01/26, URBROJ:2117/1-21/1-12-5, od 26. lipnja 2012. SUGLASNOST Župana Dubrovačko-neretvanskog, KLASA: 350-01/12-01/42, URBROJ:2117/01-01-12-2, od 16. srpnja 2012.	
Pravna osoba / tijelo koje je izradilo Plan: IGH URBANIZAM d.o.o. DUBROVNIK	
Pečat pravne osobe / tijela koje je izradilo Plan:	Odgovorna osoba: dr.sc. Zrinka Rudež, dipl.ing.arh.
Odgovorni voditelj izrade Plana: dr.sc. Zrinka Rudež, dipl.ing.arh.	
Stručni tim u izradi Plana: Nikša Begović, ing. Andro Desin, dipl.ing.el. Jure Marić, prof. Veljko Pevalek, dipl.ing.građ. dr.sc. Zrinka Rudež, dipl.ing.arh. dr.sc. Goran Vego, dipl.ing.građ. Nikolina Vuković, dipl.ing.građ.	
Pečat predstavničkog tijela:	Predsjednik predstavničkog tijela: Ivo Miđeić, dipl.ing.
Istovjetnost ovog Prostornog plana s izvornikom ovjerava: (ime, prezime i potpis)	Pečat nadležnog tijela: